




9. Przekrój normalny Konstrukcja nawierzchni

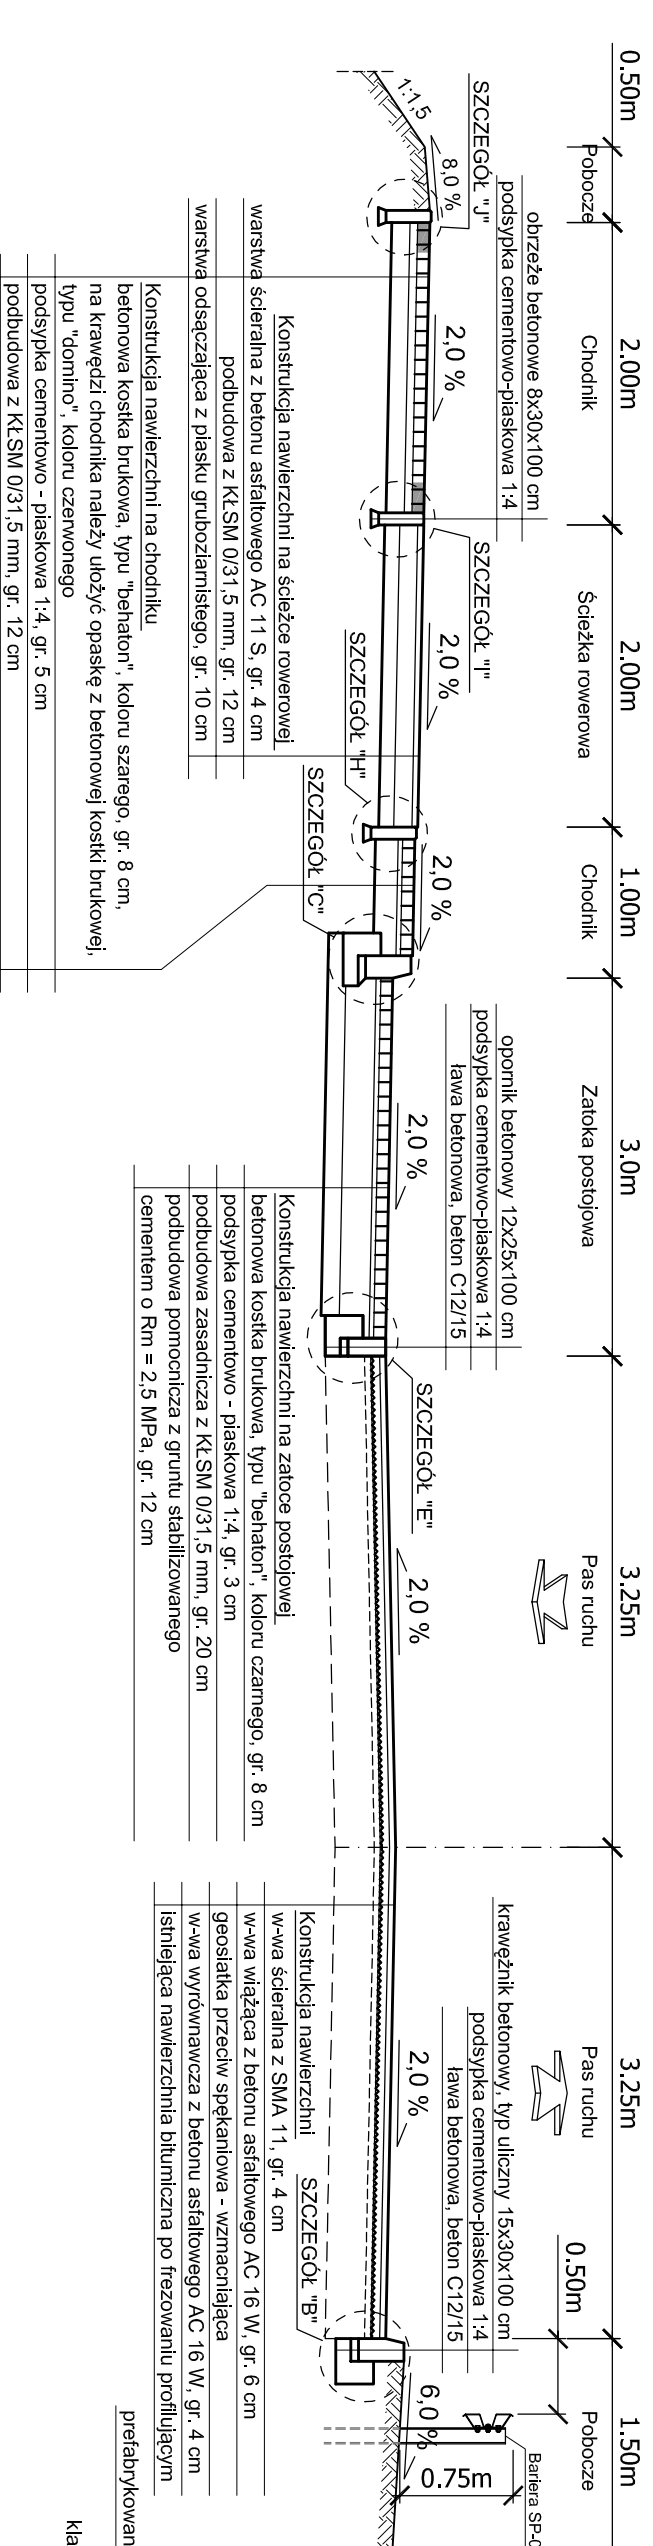


10. Przekrój normalny Konstrukcja nawierzchni

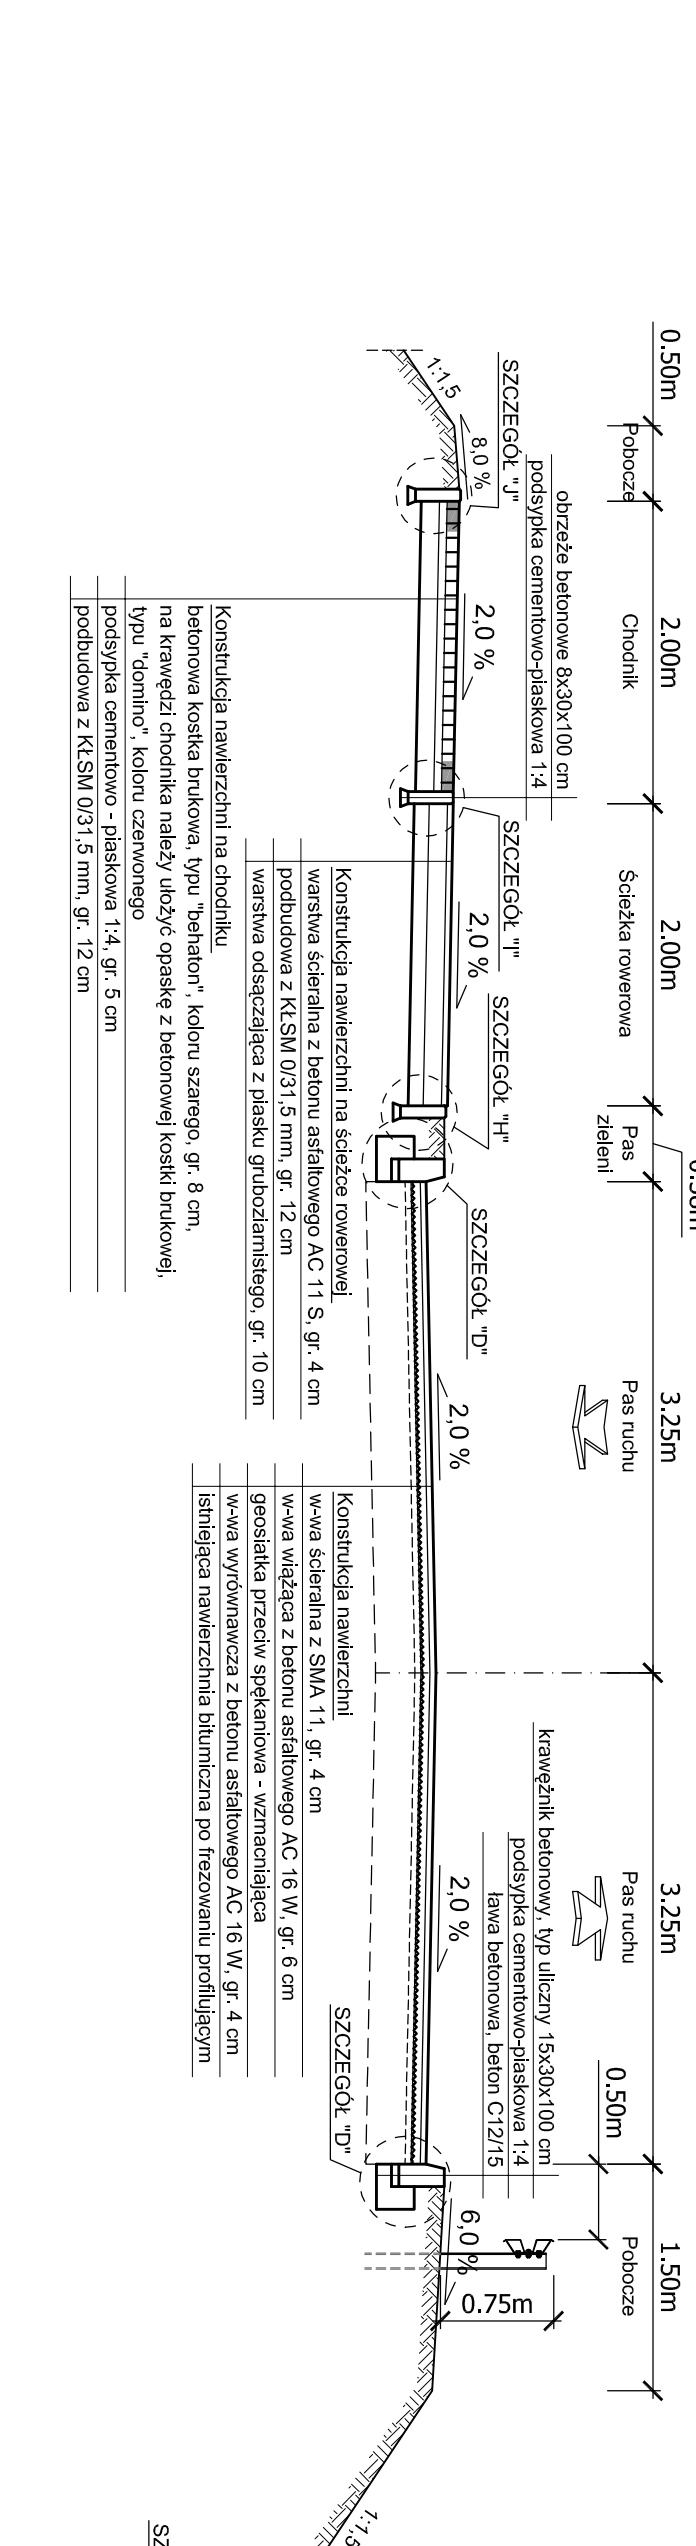


Konstrukcja nawierzchni na drodze zbiorczej

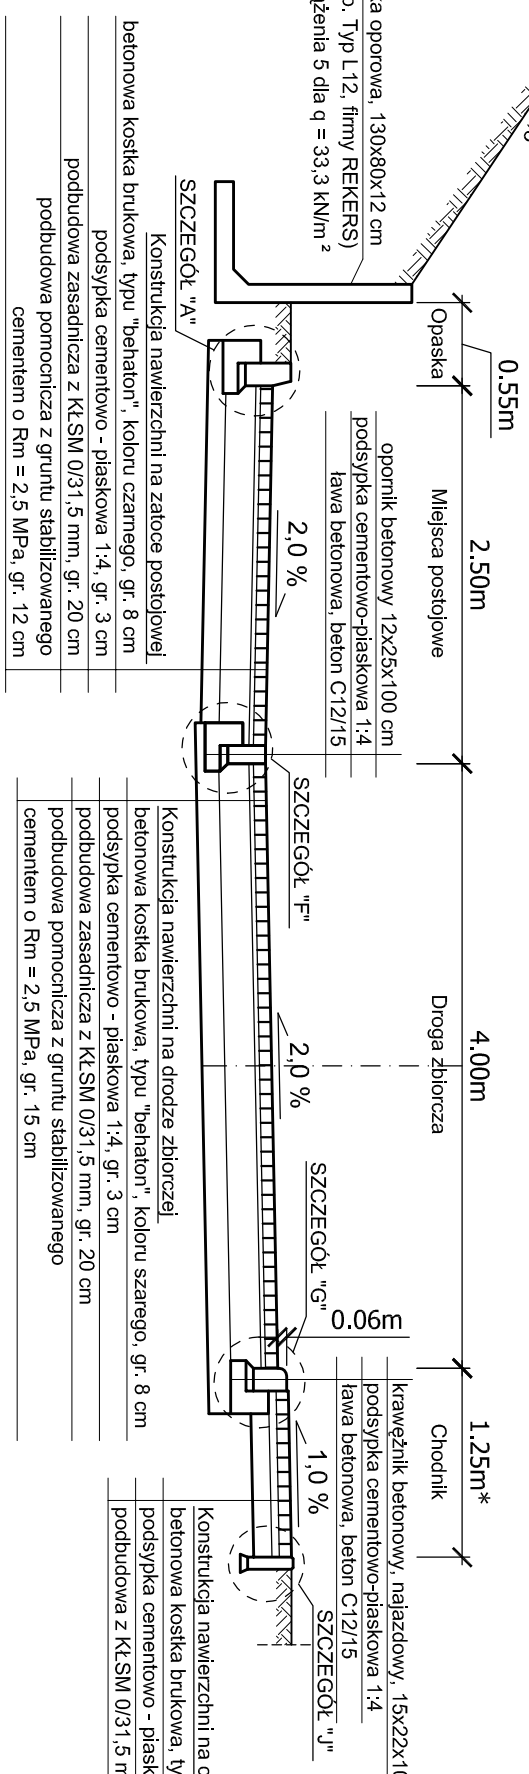


Konstrukcja nawierzchni na drodze zbiorczej

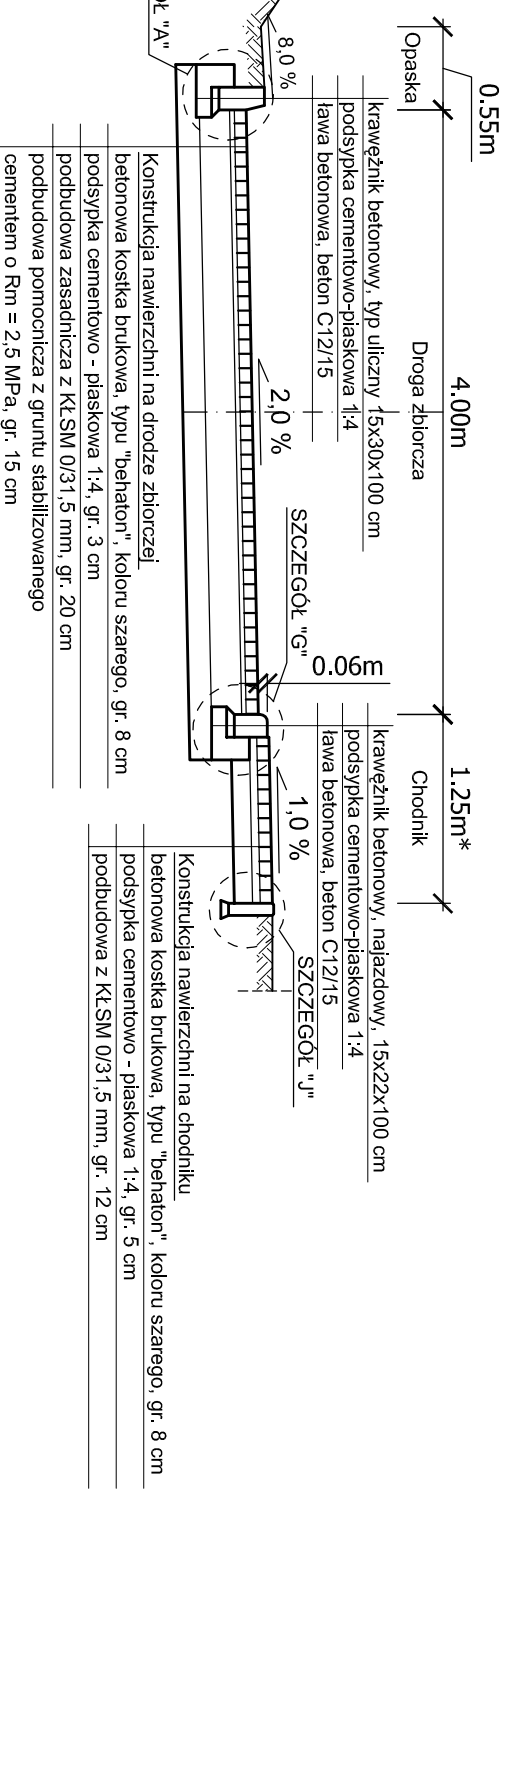

11. Przekrój normalny Konstrukcja nawierzchni

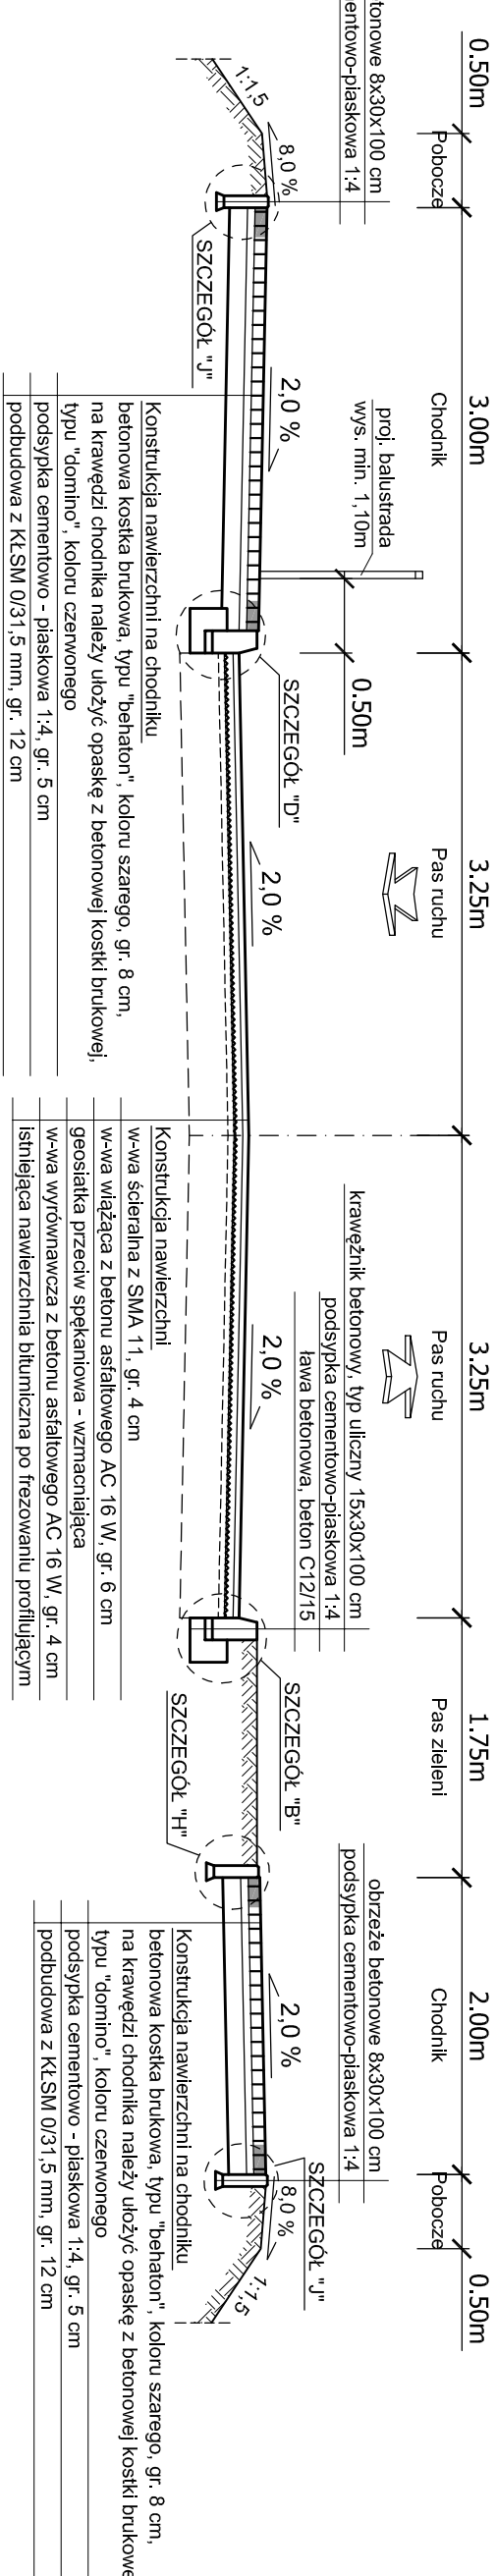

12. Przekrój normalny Konstrukcja nawierzchni

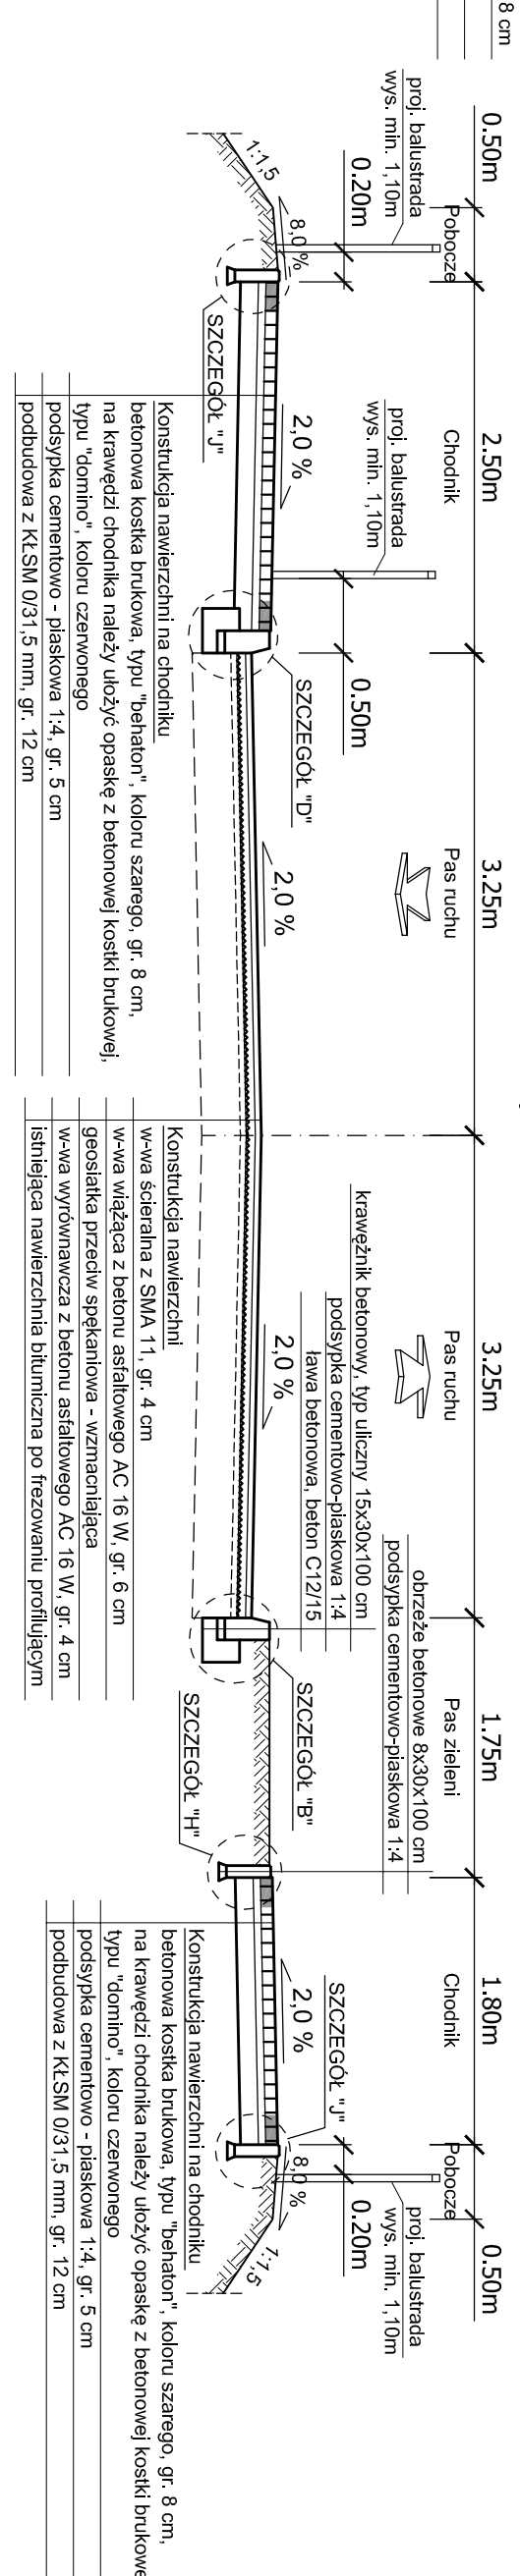

WYKONAWCA BILRO PROJEKTOWNO-INŻYNIERSKIE bamp Kamień, ul. Kościuszki 5	Stadium	PROJEKT BUDOWLANY		
INWESTOR Zarząd Powiatu w Świebodzynie ul. Kolejowa 2, 66-200 Świebodziny	Tytuł rysunku	PRZEKROJE NORMALNE - UL. SULECHOWSKA		
TEMAT Przebudowa ulic: Kolejowej i Sulechowskiej w Świebodzynie	Stanowisko	Inżynier		
	Projektant	Inż. Marcin Klucak		
	Asystent projektanta	mgr inż. Łukasz Jędrzak		
	Sprawdzający	mgr inż. Szymon Kosmański		
	DATA:	07.2013		
	BRANŻA:	RSUNEK NUMER: SKALA:		
		DROGOWA 5 ARKUSZ NUMER: 2		