


13. Przekrój normalny na rondzie Konstrukcja nawierzchni

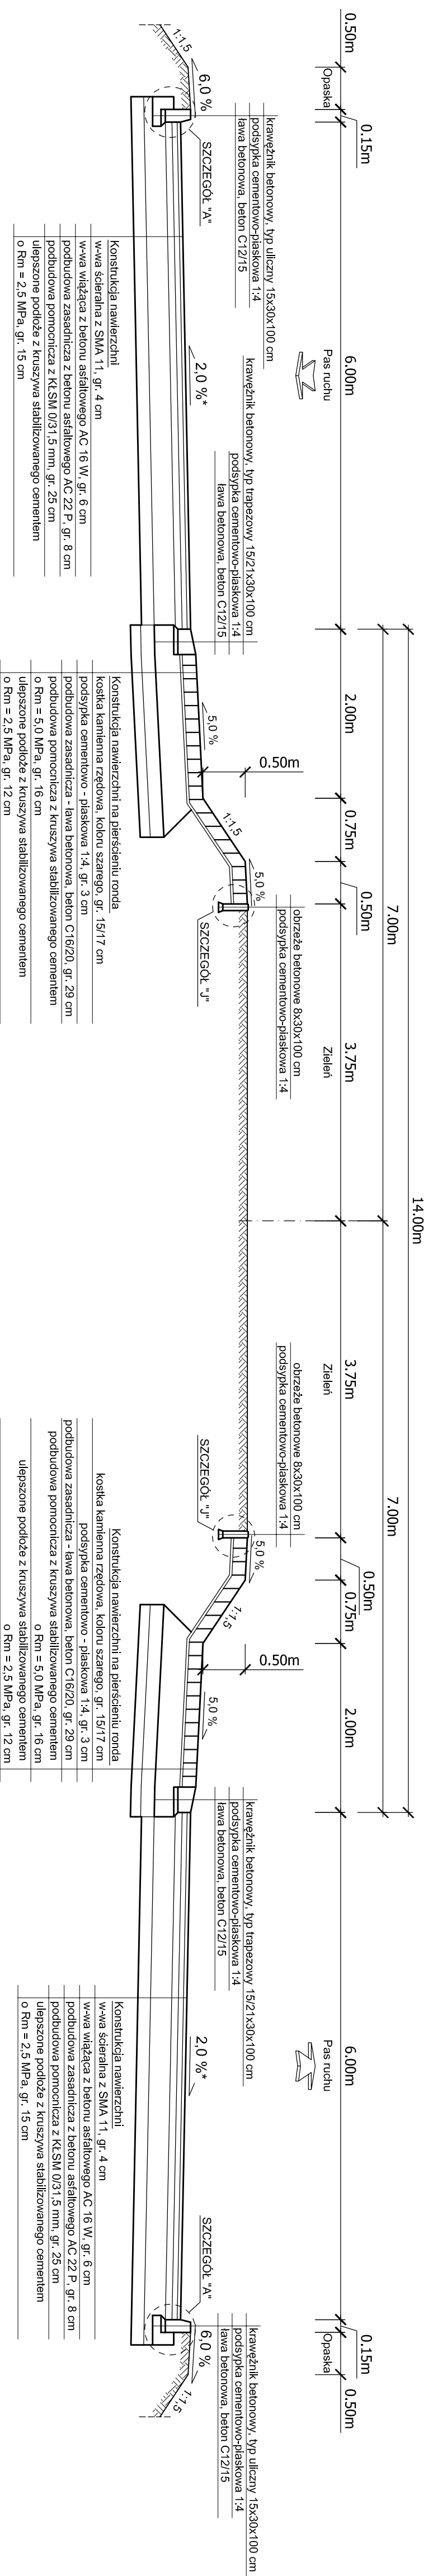

(*) zmiernie podtylenie poprzeczne w związku z wysokościami dowiązaniem się do poszczególnych wlotów

WYKONAWCA BIURO PROJEKTOWO-USLUGOWE bamp Kamień, Os. Kieszowe 5 62-023 Gdki		PRZEKROJE NORMALNE - RONDO	
Stadium	Projekt budowlany		
Tytuł rysunku	PRZEKROJE NORMALNE - RONDO		
Stanowisko	Imię i nazwisko	Nr uprawnień	Specjalność
Projektant	Inż. Marcin Kuclak	WK/P/0259/PW/OD/08	Projektowanie i kierowanie robotami budowlanymi w specjalności drogowej
Asystent projektanta	mgr inż. Łukasz Jedynak	-	-
TEMAT	Sprawdzający	mgr inż. Szymon Kosmański	Projektowanie i kierowanie robotami budowlanymi w specjalności drogowej
Przebudowa ulic: Kolejowej i Sułchowskiej w Świebodzynie	DATA:	07.2013	SKALA:
	BRANŻA:	DROGOWA	1:50
	RYSUNEK NUMER:	5	ARKUSZ NUMER:
			3