## 13. Przekrój normalny

### Konstrukcja nawierzchni

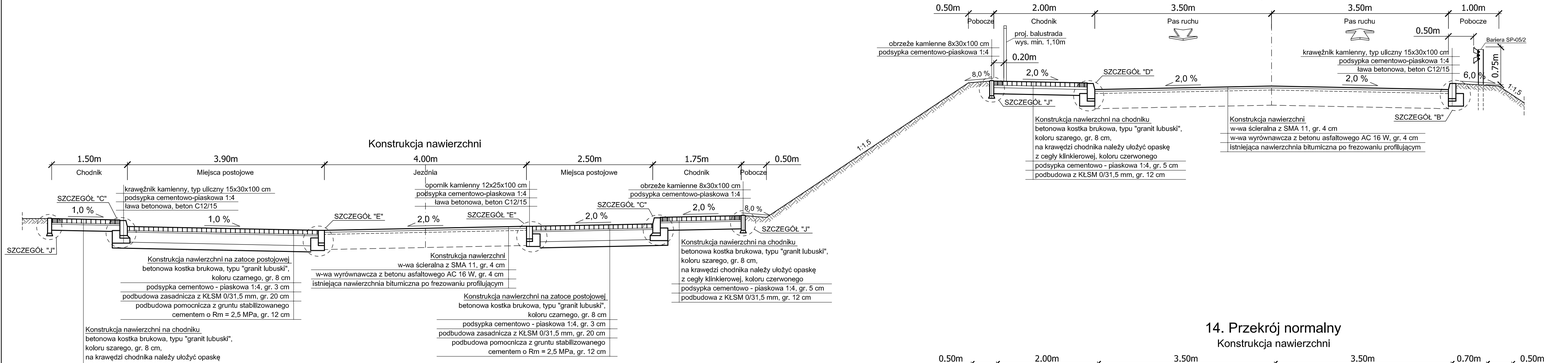





## 14. Przekrój normalny

### Konstrukcja nawierzchni

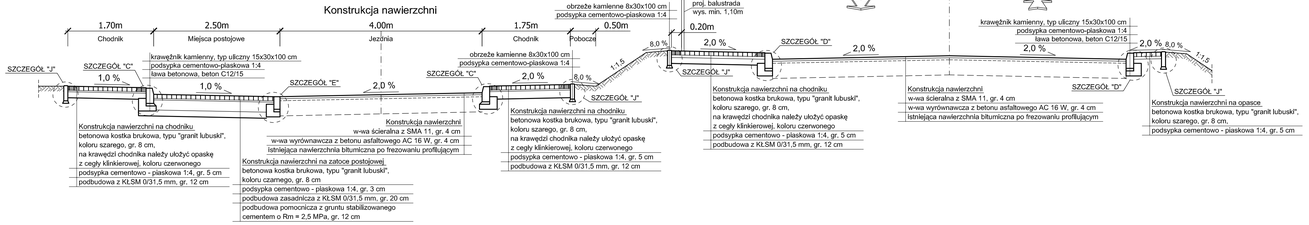





## 15. Przekrój normalny

### Konstrukcja nawierzchni

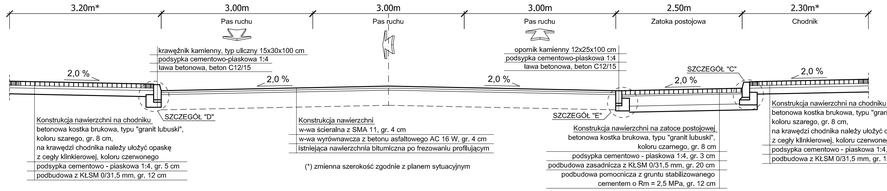


WYKONAWCA
BIURO PROJEKTOWO - USŁUGOWE
banp
Kamienia Oły Księżnej 5
62-023 Gądki

INWESTOR
Zarząd Powiatu
w Świebodzinie
ul. Kolejowa 2,
66-200 Świebodzin

TEMAT
Przebudowa ulic:
Kolejowej i Sulechowskiej
w Świebodzinie

| | | | | |
|---|---|---|---|---|
| Stadium | PROJEKT BUDOWLANY | | | |
| Tytuł rysunku | PRZEKROJE NORMALNE - UL. KOLEJOWA | | | |
| Stanowisko | Imię i nazwisko | Nr uprawnień | Specjalność | Podpis |
| Projektant | Inż. Marcin Kuciak | WKP/0260/PWOD/08 | Projektowanie i kierowanie robotami budowlanymi bez ograniczeń w specjalności drogowej | |
| Asystent projektanta | mgr inż. Łukasz Jedynak | - | - | |
| Sprawdzający | mgr inż. Szymon Kosmalski | WKP/0259/PWOD/08 | Projektowanie i kierowanie robotami budowlanymi bez ograniczeń w specjalności drogowej | |
| DATA: | 07.2013 | SKALA: | 1:50 | |
| BRANŻA: | DROGOWA | RYSUNEK NUMER: | 5 | ARKUSZ NUMER: 4 |