



1. Przekrój normalny Konstrukcja nawierzchni na drodze zbiorczej

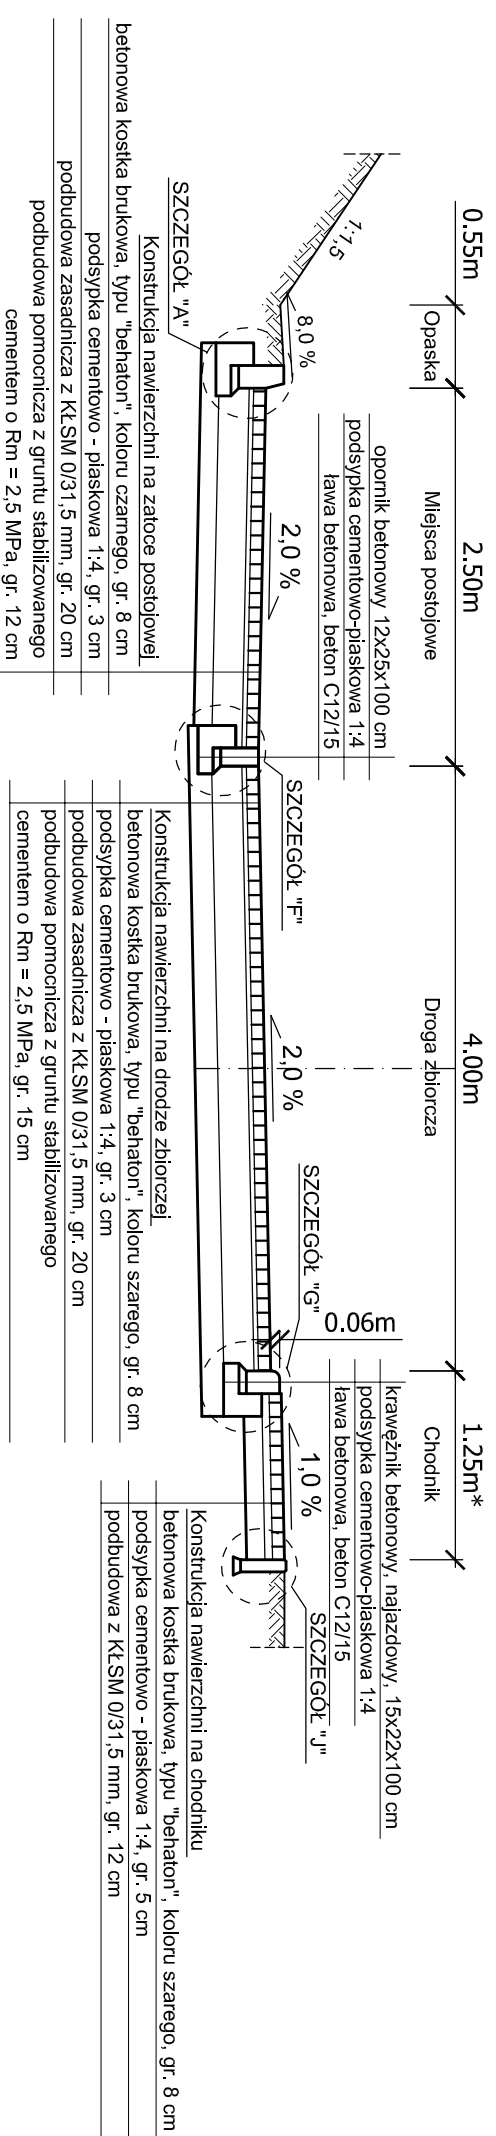


(*) zmienna szerokość zgodnie z planem sytuacyjnym


3. Przekrój normalny Konstrukcja nawierzchni na drodze zbiorczej

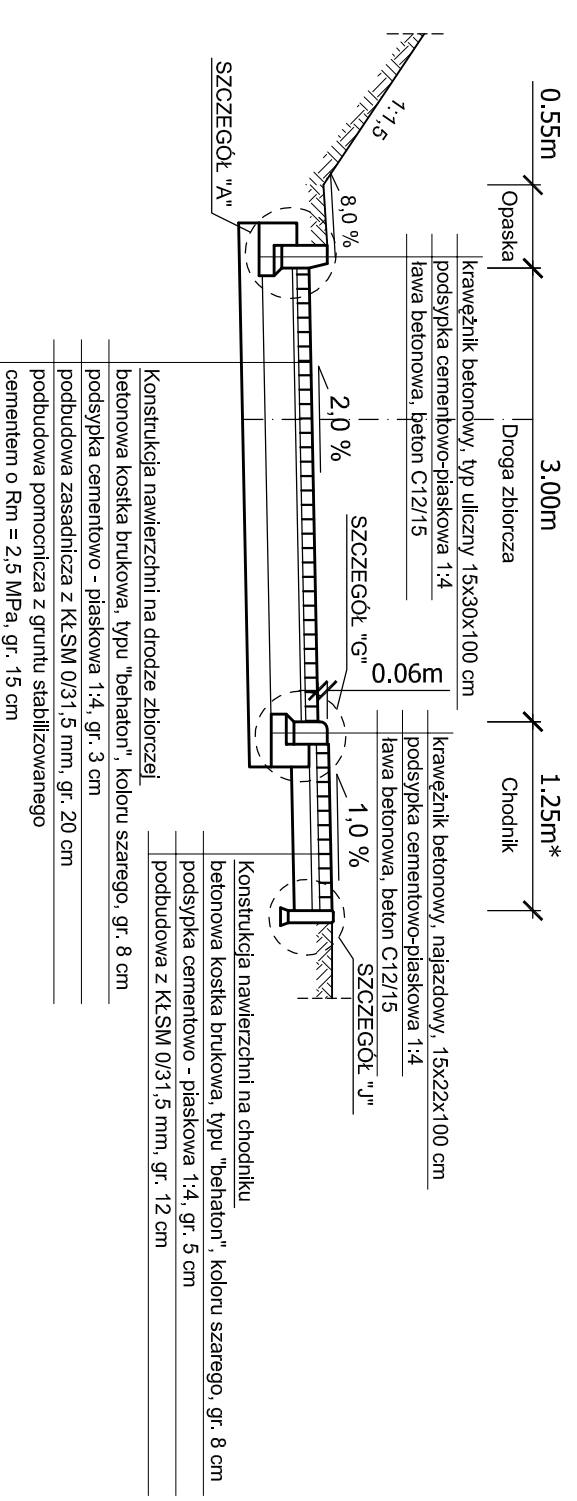

(*) zmienna szerokość zgodnie z planem sytuacyjnym

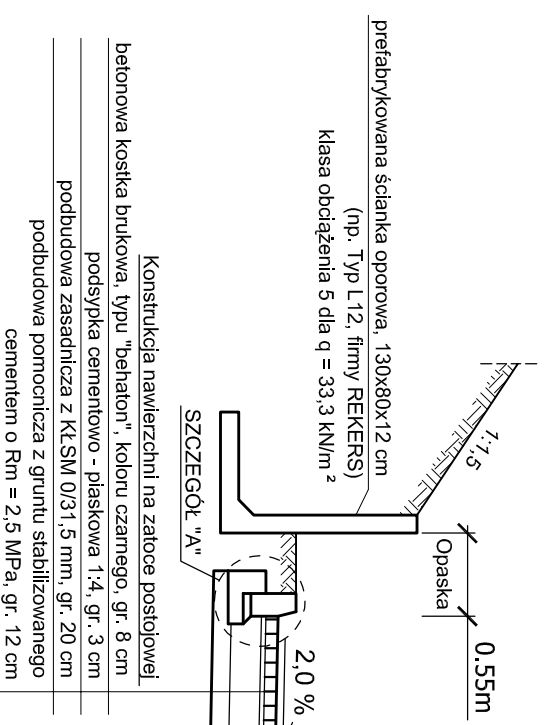

2. Przekrój normalny Konstrukcja nawierzchni na drodze zbiorczej

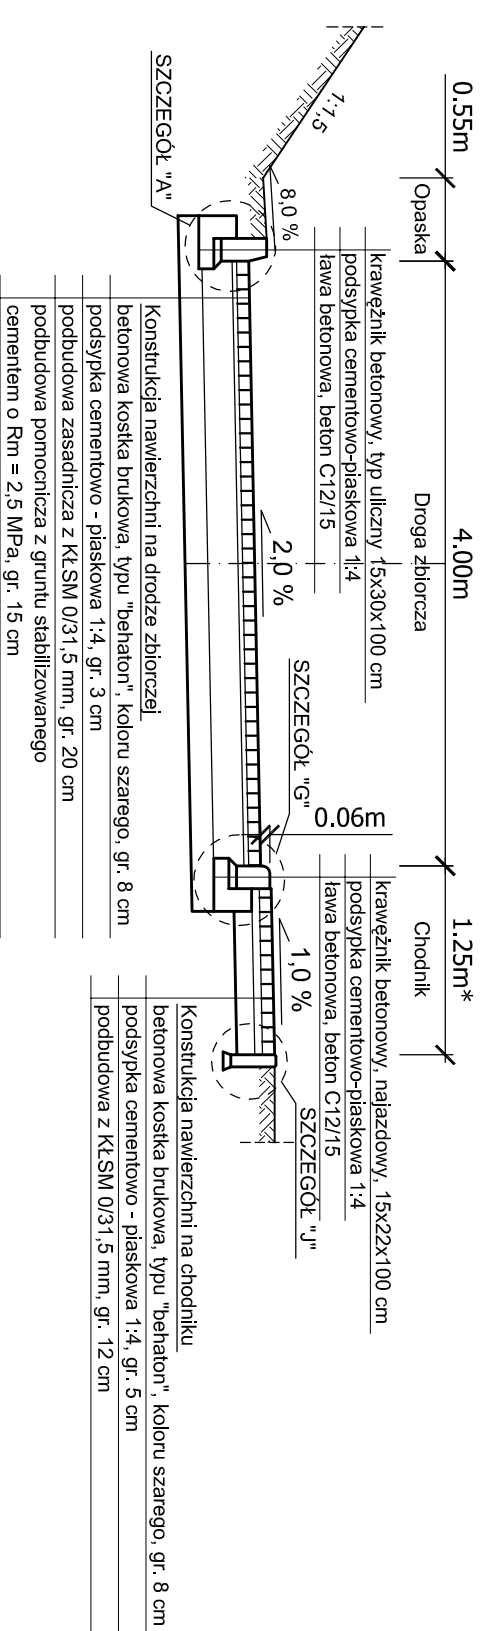

(*) zmienna szerokość zgodnie z planem sytuacyjnym

WYKONAWCA BIURO PROJEKTOWO-USŁUGOWE bamp kamholt Os. Kossowa 5 62-023 Gąbki		PROJEKT BUDOWLANY	
Stadium	PRZEKROJE NORMALNE - UL. SULECHOWSKA - DR. ZBIORCZA	Nr uprawnień	Specjalność
Typu rysunku	Imię i nazwisko	WKP/0260/PWOD/08	Podpis
Stanowisko	Inż. Marcin Kuciak		
INWESTOR Zarząd Powiatu w Świebodzinie ul. Kolejowa 2, 66-200 Świebodzin	Asystent projektanta		
mgr inż. Łukasz Jedynak			
TEMAT Przebudowa ulic: Kolejowej i Sulechowskiej w Świebodzinie	Sprawdzający	mgr inż. Szymon Kosmański	WKP/0259/PWOD/08
DATA: 07.2013	SKALA: 1:50		
BRANŻA: DROGOWA	RYSUNEK NUMER: 5	ARKUSZ NUMER: 5	