



1. Przekrój normalny

Konstrukcja nawierzchni na parkingu

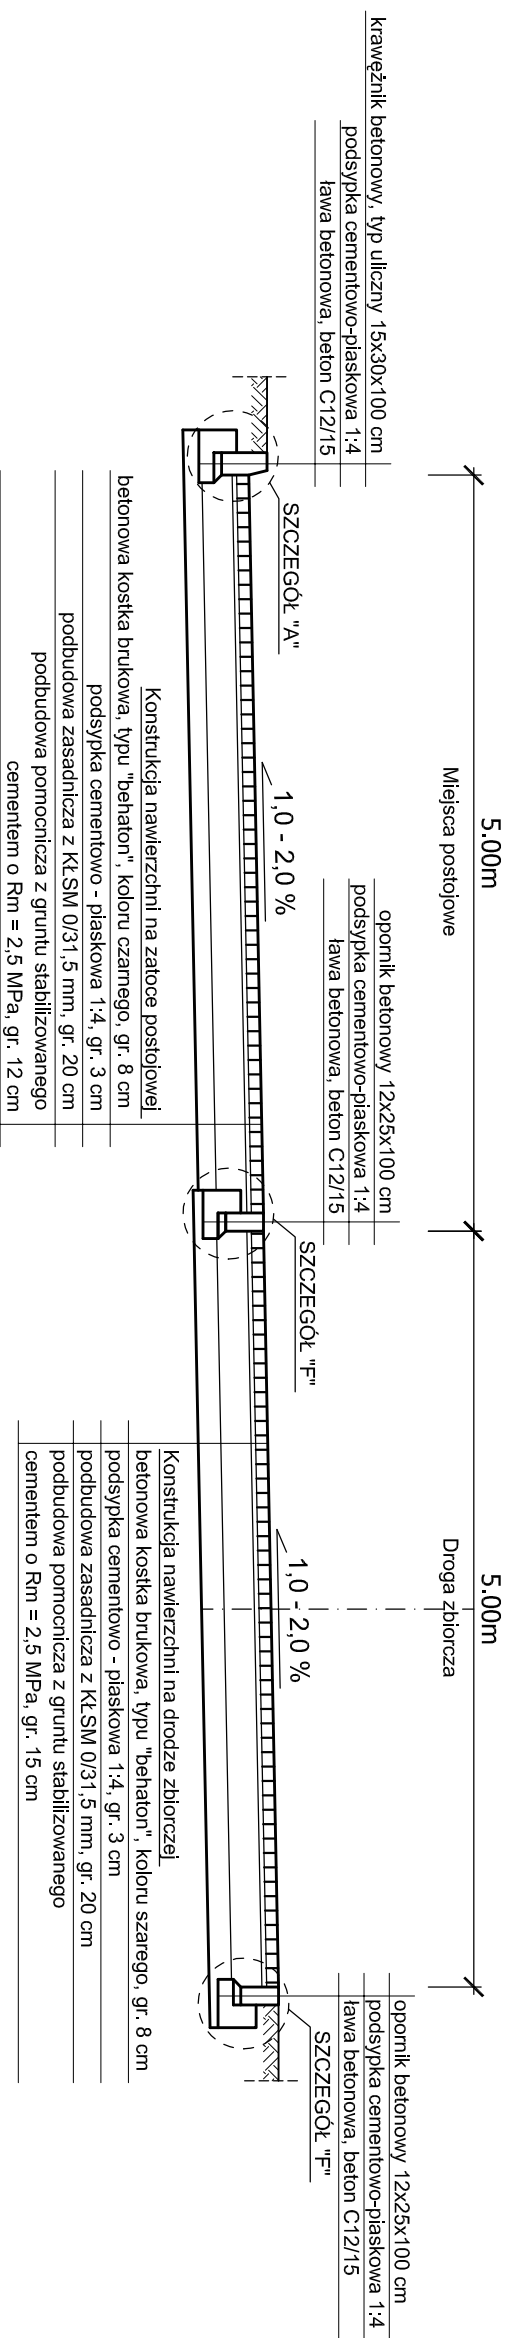

2. Przekrój normalny

Konstrukcja nawierzchni na parkingu

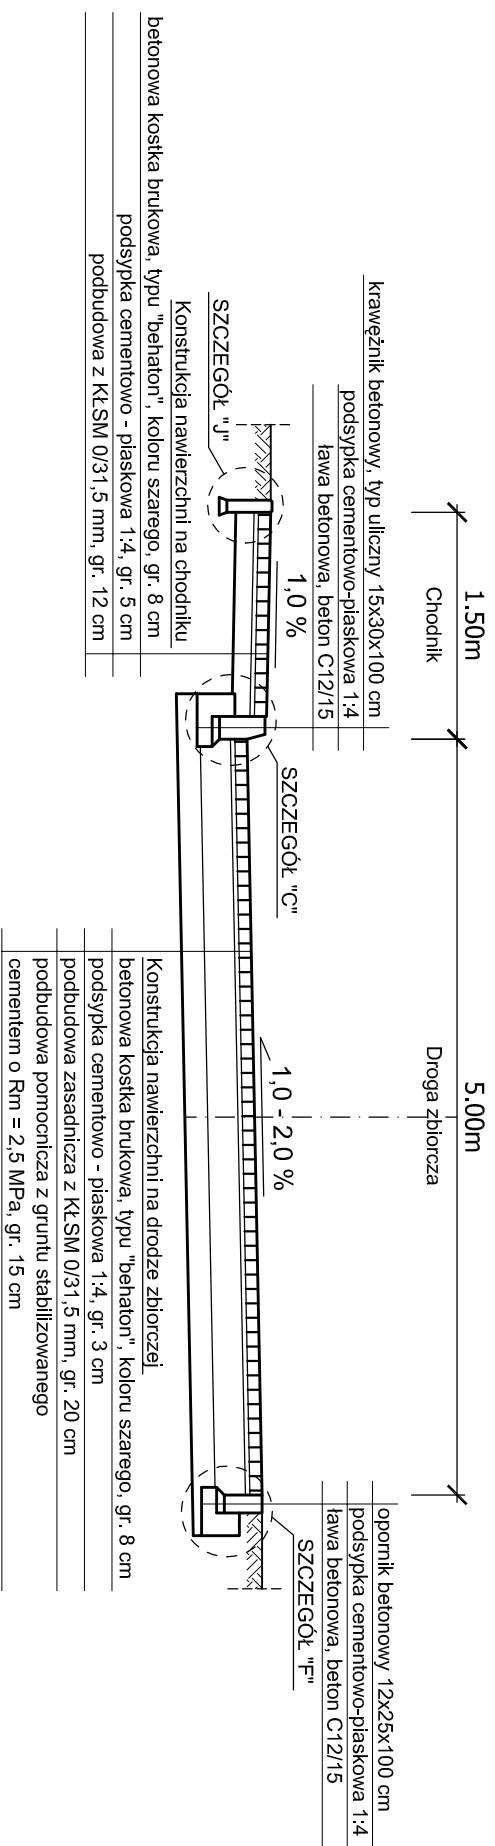

WYKONAWCA
BIURO PROJEKTOWO - USŁUGOWE

bamp
Kamionki, Os. Kresowe 5
62-023 Gądk

INWESTOR
Zarząd Powiatu
w Świebodzinie
ul. Kolejowa 2,
66-200 Świebodzin

TEMAT
Przebudowa ulic:
Kolejowej i Sulechowskiej
w Świebodzinie

PROJEKT BUDOWLANY

PRZEKROJE NORMALNE - PARKING - UL. SULECHOWSKA

Stadium	PRZEKROJE NORMALNE - PARKING - UL. SULECHOWSKA			
Tytuł rysunku				
Stanowisko	Imię i nazwisko	Nr uprawnień	Specjalność	Podpis
Projektant	inż. Marcin Kudlak	WK/P/0260/PWOD/08	Projektowanie i kierowanie robotami budowlanymi w specjalności drogowej	
Asystent projektanta	mgr inż. Łukasz Jedynak	-	-	
Sprawdzający	mgr inż. Szymon Kosmowski	WK/P/0259/PWOD/08	Projektowanie i kierowanie robotami budowlanymi w specjalności drogowej	

DATA: 07.2013 SKALA: 1:50

BRANŻA: DROGOWA RYSUNEK NUMER: 5 ARKUSZ NUMER: 6