


1. Przekrój normalny


Konstrukcja nawierzchni

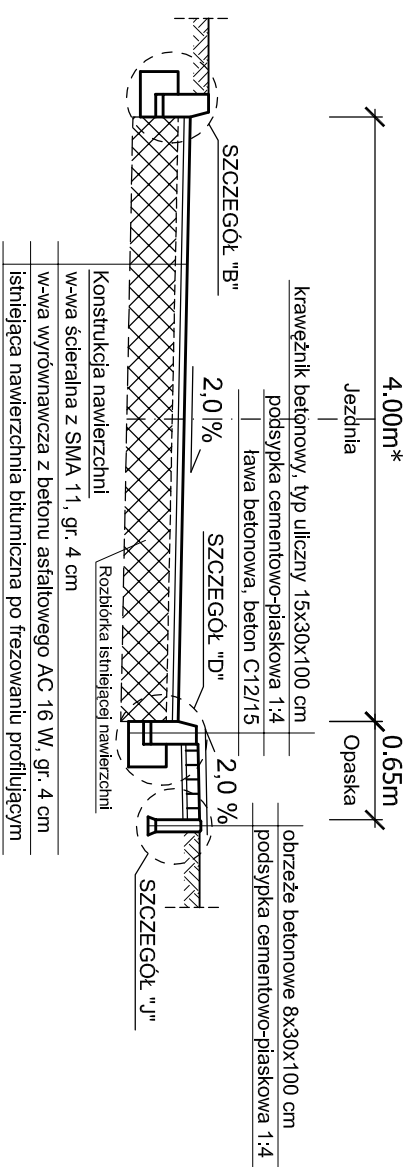

(*) zmienna szerokość zgodnie z planem sytuacyjnym


2. Przekrój normalny

Konstrukcja nawierzchni

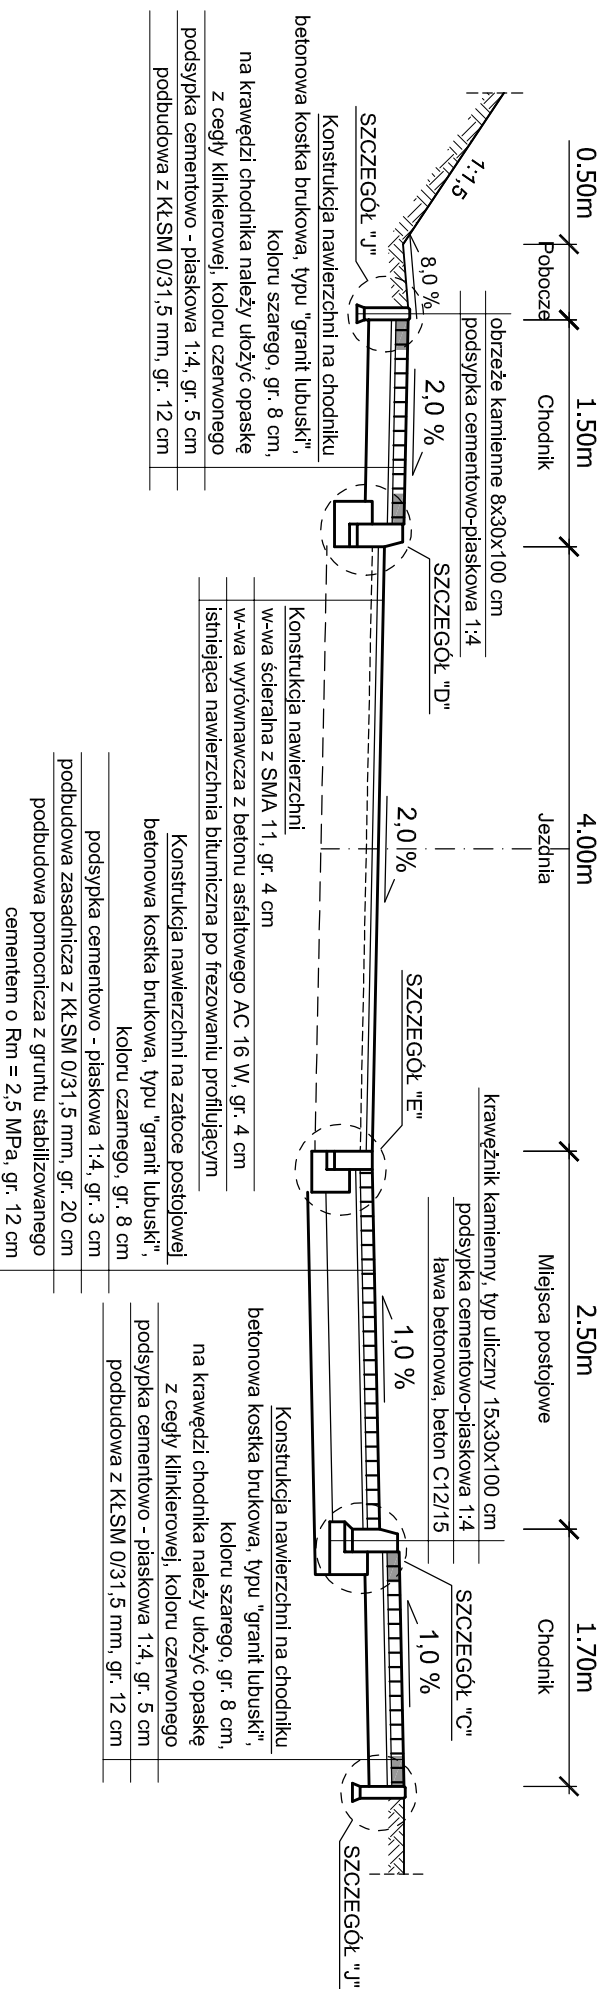

3. Przekrój normalny

Konstrukcja nawierzchni

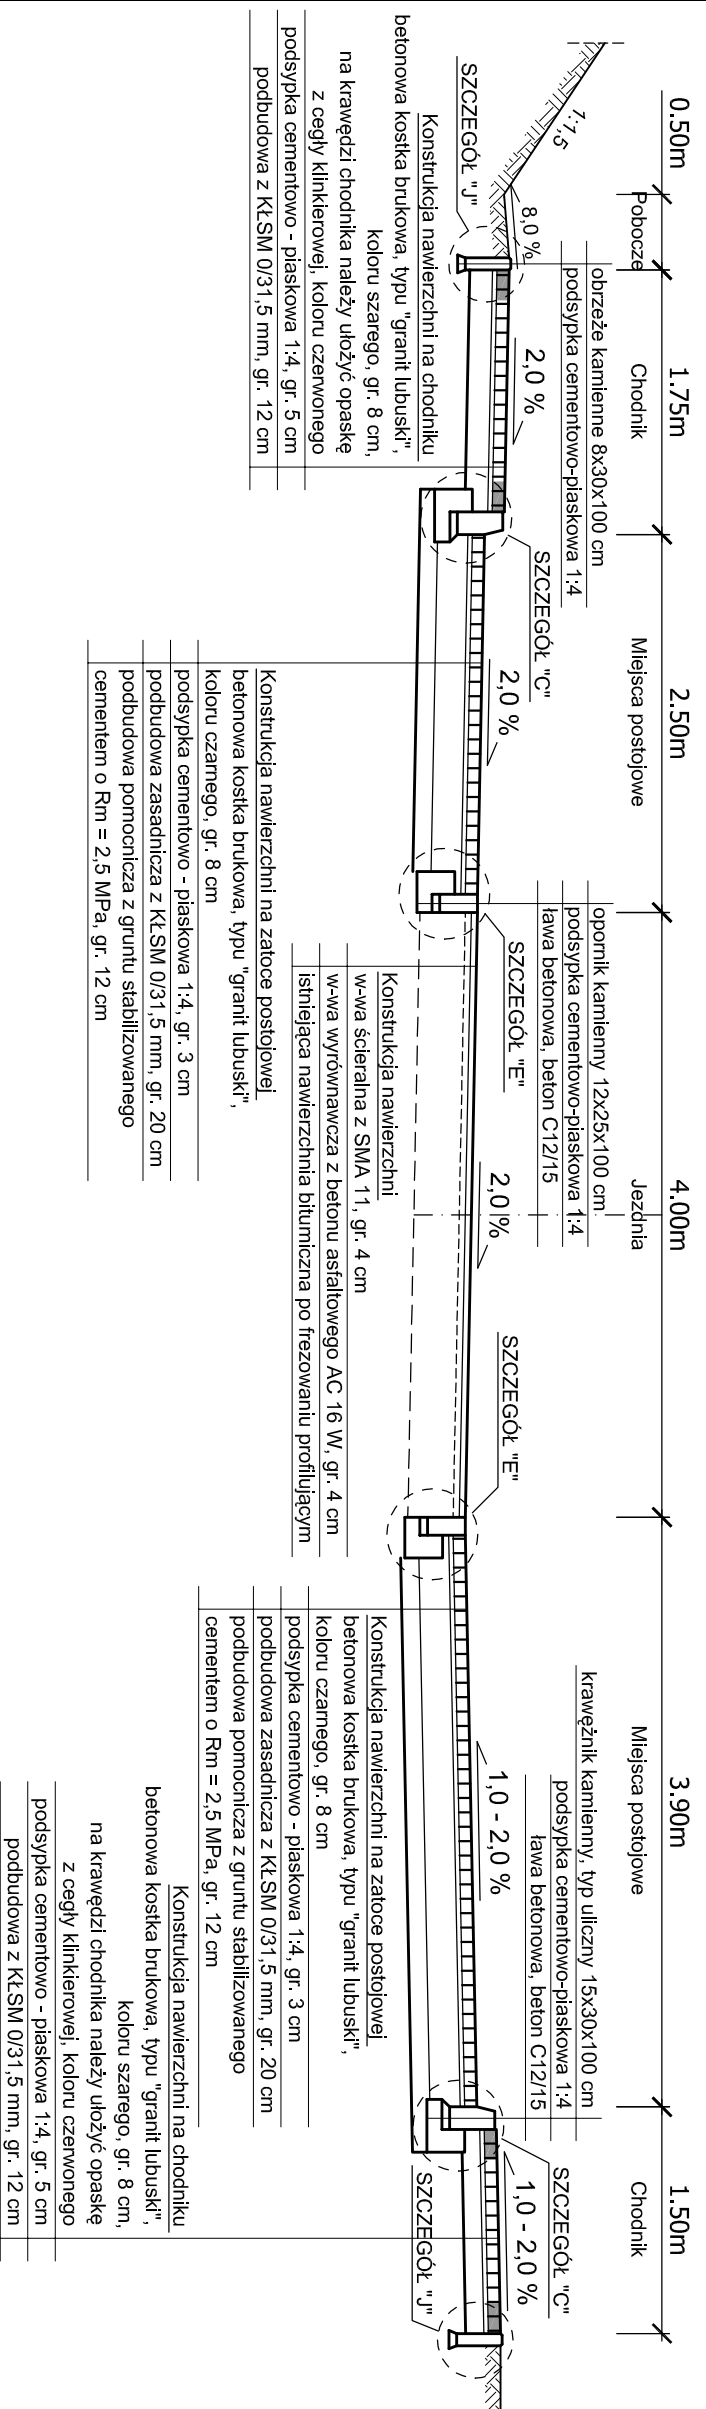

WYKONAWCA BIURO PROJEKTOWO - USŁUGOWE Kamionki, Os. Kresowe 5 62-023 Gądkki	Stadium	PROJEKT BUDOWLANY			
	Tytuł rysunku	PRZEKROJE NORMALNE - UL. KOLEJOWA - DR. ZBIORCZA			
INWESTOR Zarząd Powiatu w Świebodzinie ul. Kolejowa 2, 66-200 Świebodzin	Stanowisko	Imię i nazwisko	Nr uprawnień	Specjalność	Podpis
	Projektant	inż. Marcin Kuciak	WKP/0260/PWOD/08	Projektowanie i kierowanie robotami budowlanymi bez ograniczeń w specjalności drogowej	
TEMAT Przebudowa ulic: Kolejowej i Sulechowskiej w Świebodzinie	Asystent projektanta	mgr inż. Łukasz Jedynak	-	-	
	Sprawdzający	mgr inż. Szymon Kosmański	WKP/0259/PWOD/08	Projektowanie i kierowanie robotami budowlanymi bez ograniczeń w specjalności drogowej	
DATA:		07.2013	SKALA:	1:50	
BRANŻA:		DROGOWA	RYSunEK NUMER:	5	ARKUSZ NUMER:
				7	