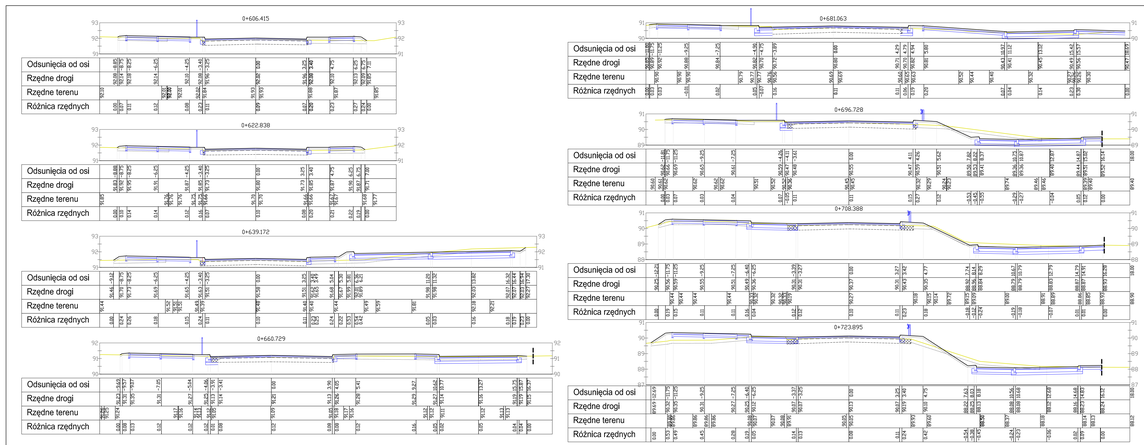

LEGENDA:

- istniejący teren
- projektowana nawierzchnia
- frezowanie istn. nawierzchni
- humusowanie
- rozbiórka istniejącej nawierzchni
- zakres inwestycji

WYKONAWCA BIURO PROJEKTOWO DRÓGOWE bamp Kraków, Dr. Norwida 1 tel/fax 012 423 70 66	Stadium:	PROJEKT BUDOWLANY	
	Tytuł rysunku:	PRZEKROJE POPRZECZNE - UL. SIUECHOWSKA	
	Stanowisko	Imię i nazwisko	Nr uprawnień / Specjalność / Podpis
INWESTOR Zarząd Powiatu w Wadowicach ul. Kalwaryjska 2 34-100 Wadowice	Projektant	inż. Marcin Kuciak	MAP/0355/PWOD/00 / PODSTAWOWE I TECHNICZNE DROGOWE BUDOWLANE w specjalności drogowej
	Asystent projektanta	mgr inż. Łukasz Jedynak	-
TEMAT	Sprawdzający	mgr inż. Szymon Kiersalski	MAP/0355/PWOD/00 / PODSTAWOWE I TECHNICZNE DROGOWE BUDOWLANE w specjalności drogowej
Przebudowa ulic: Kościelnej i Siuechowskiej	DATA: 07.2013 BRANŻA: DROGOWA	SKALA: 1:100 RYSUNEK NUMER: 6	ARKUSZ NUMER: 3