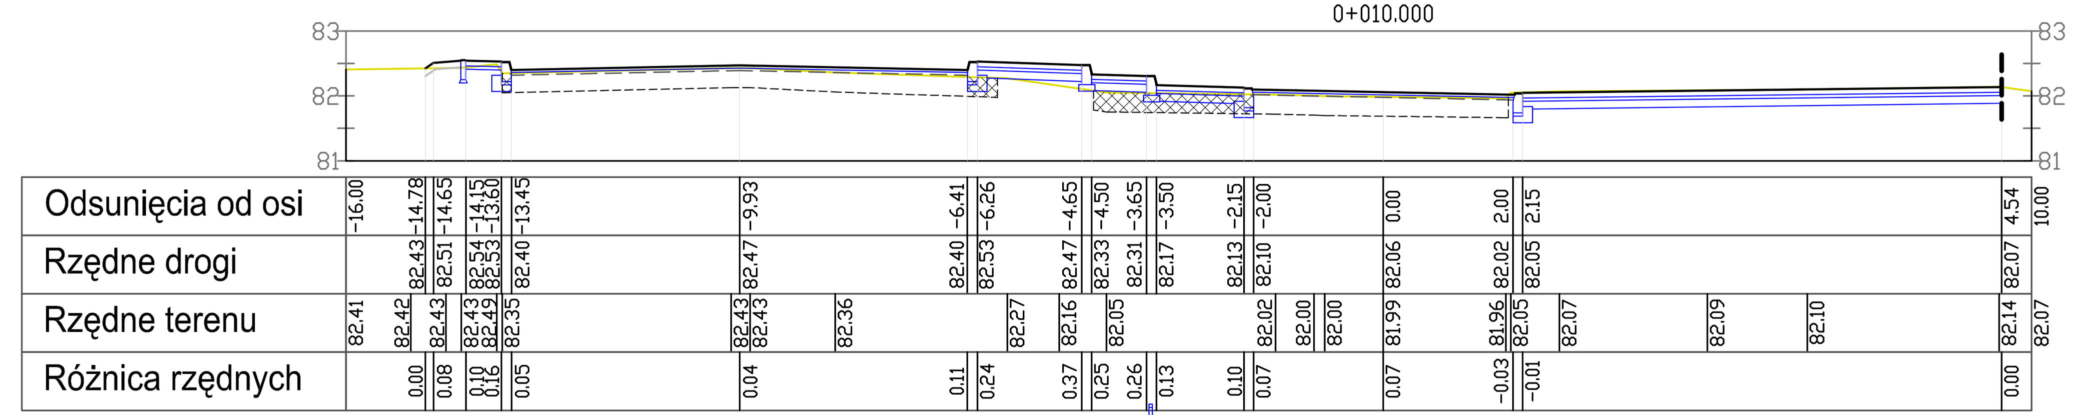

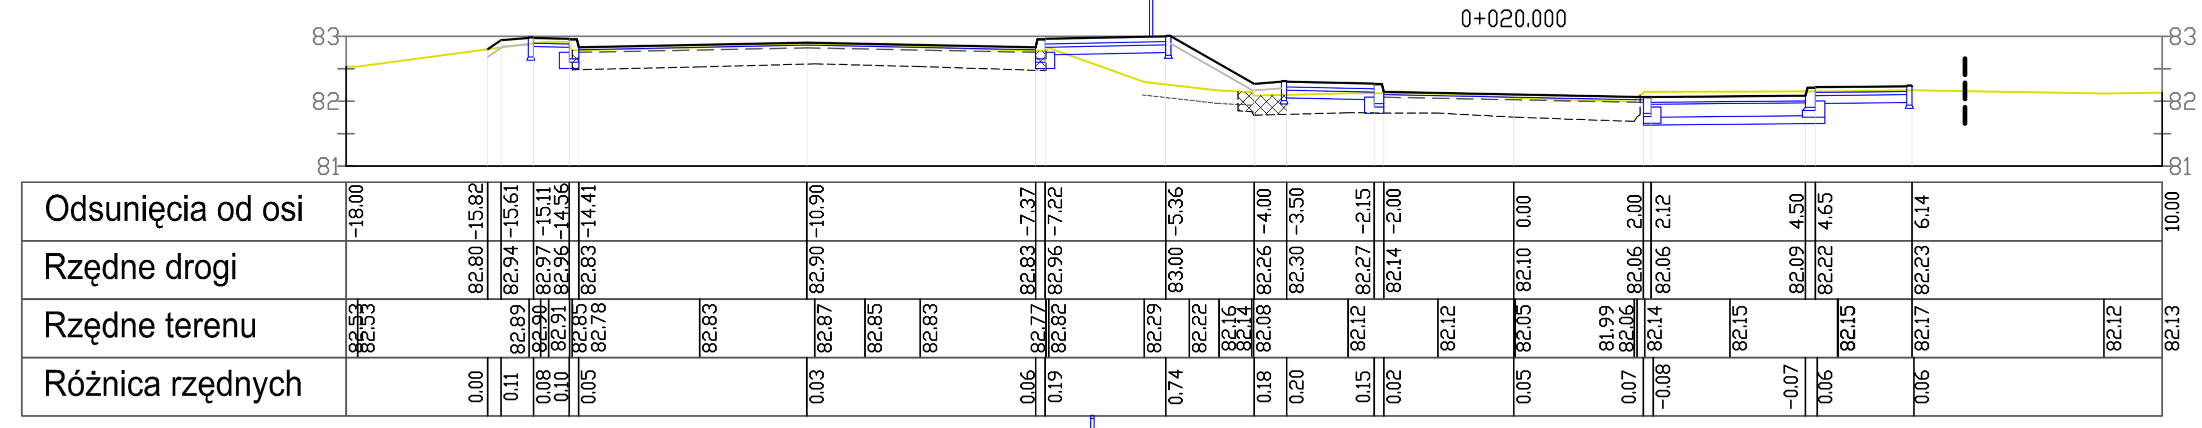

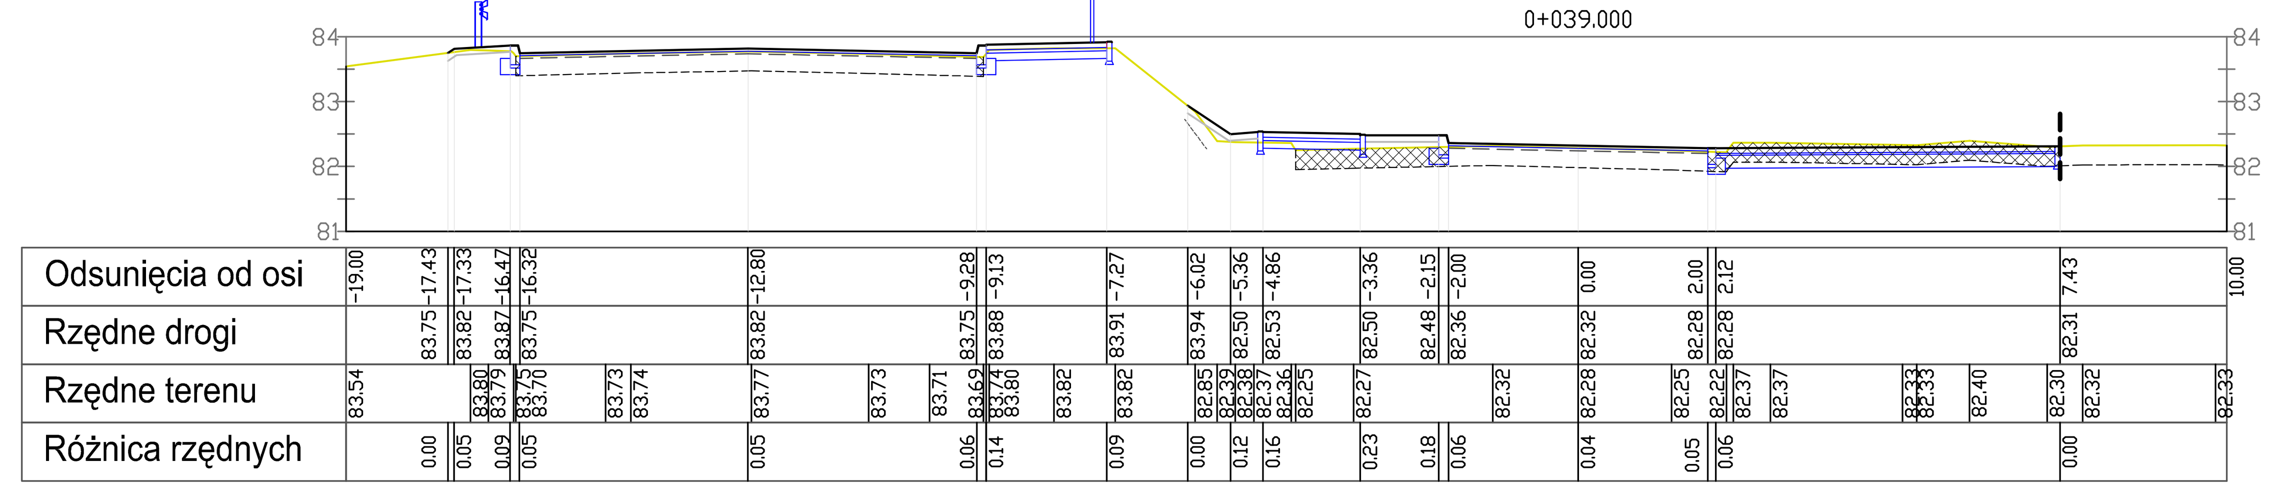

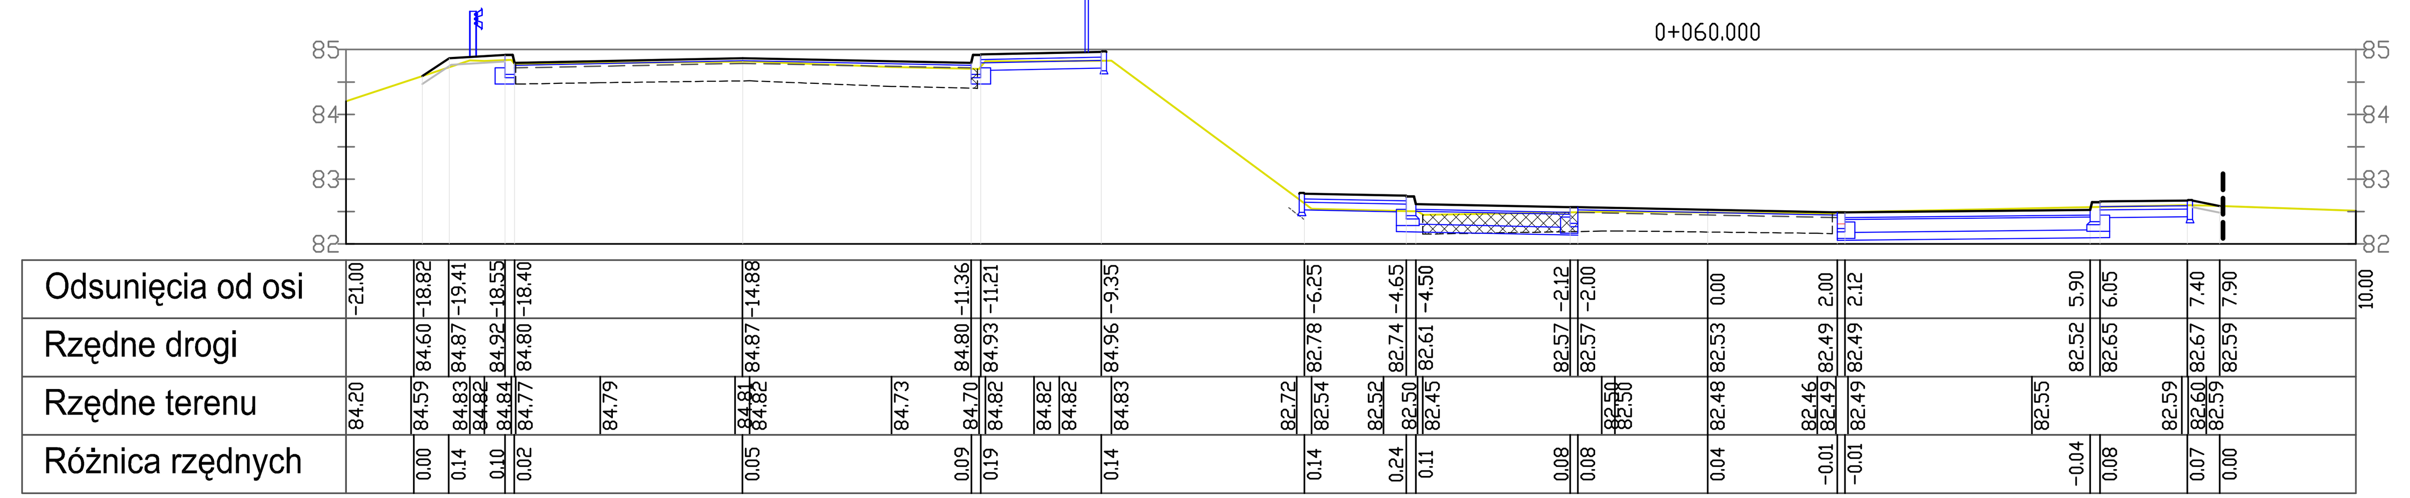

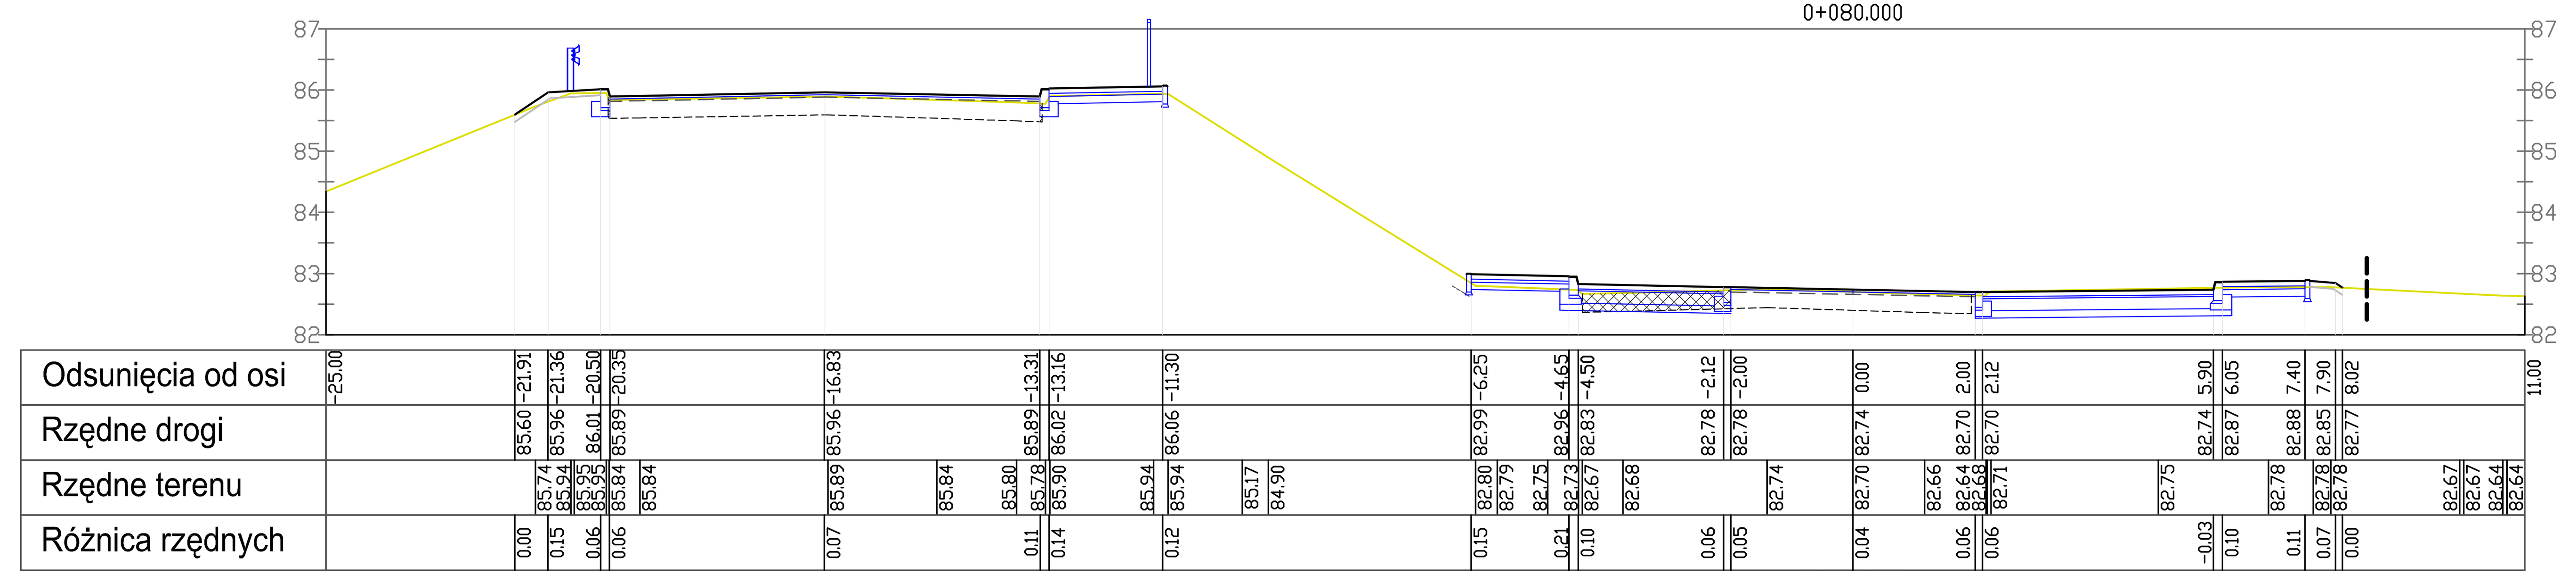

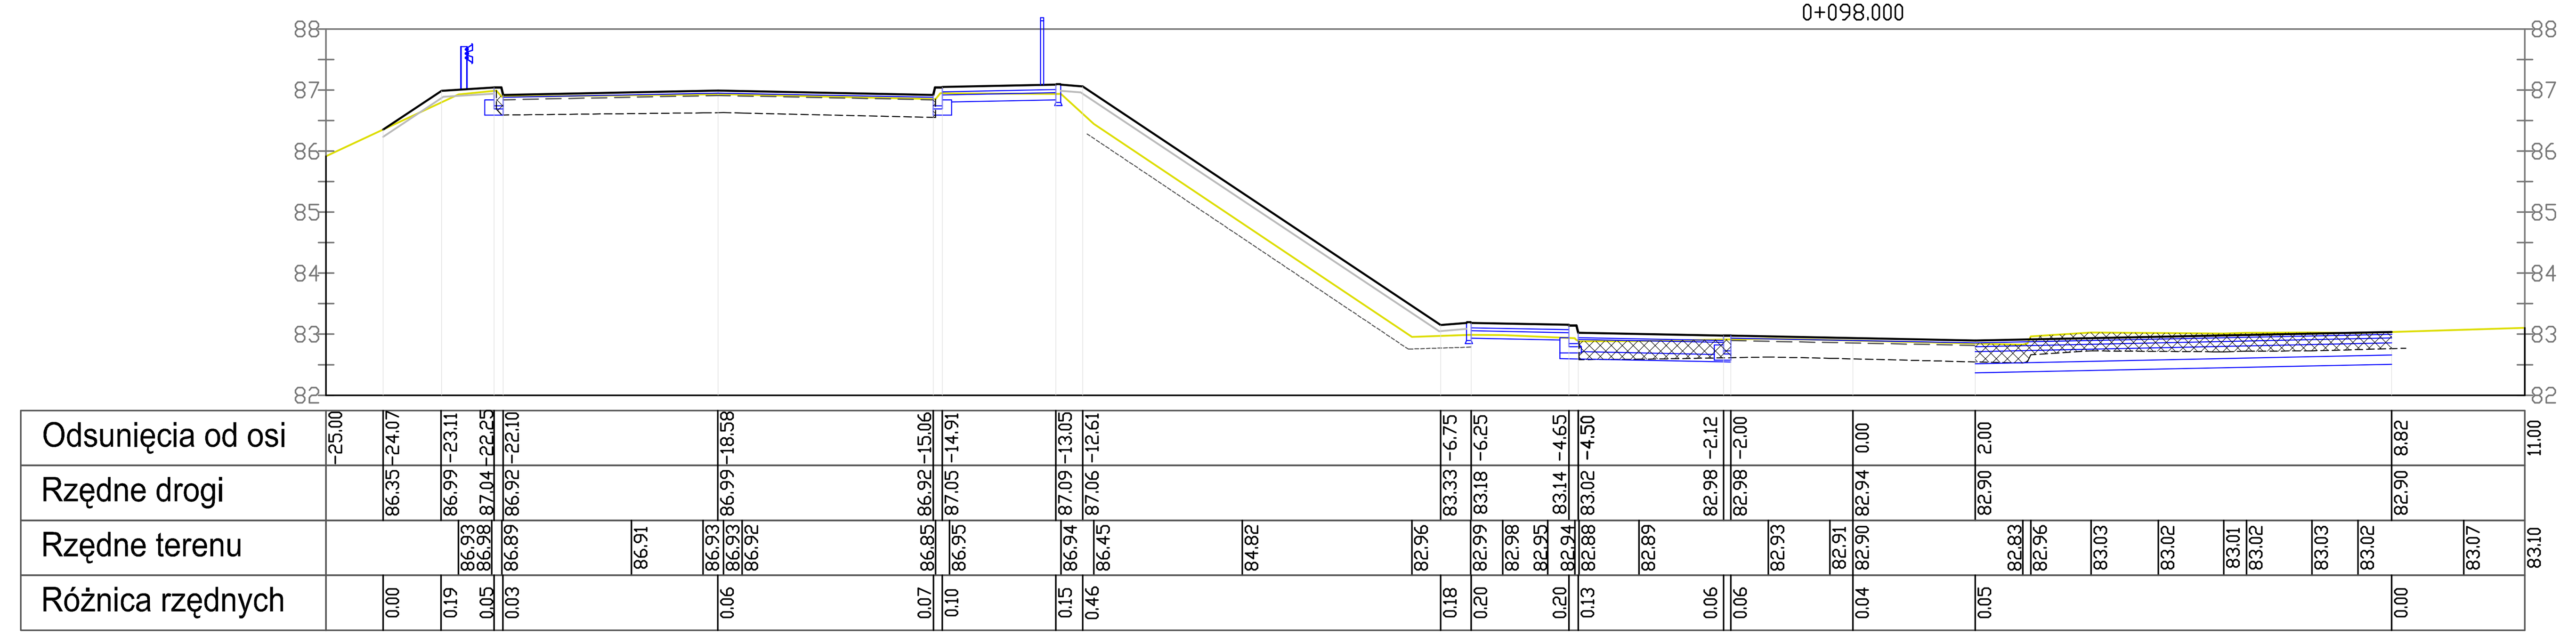

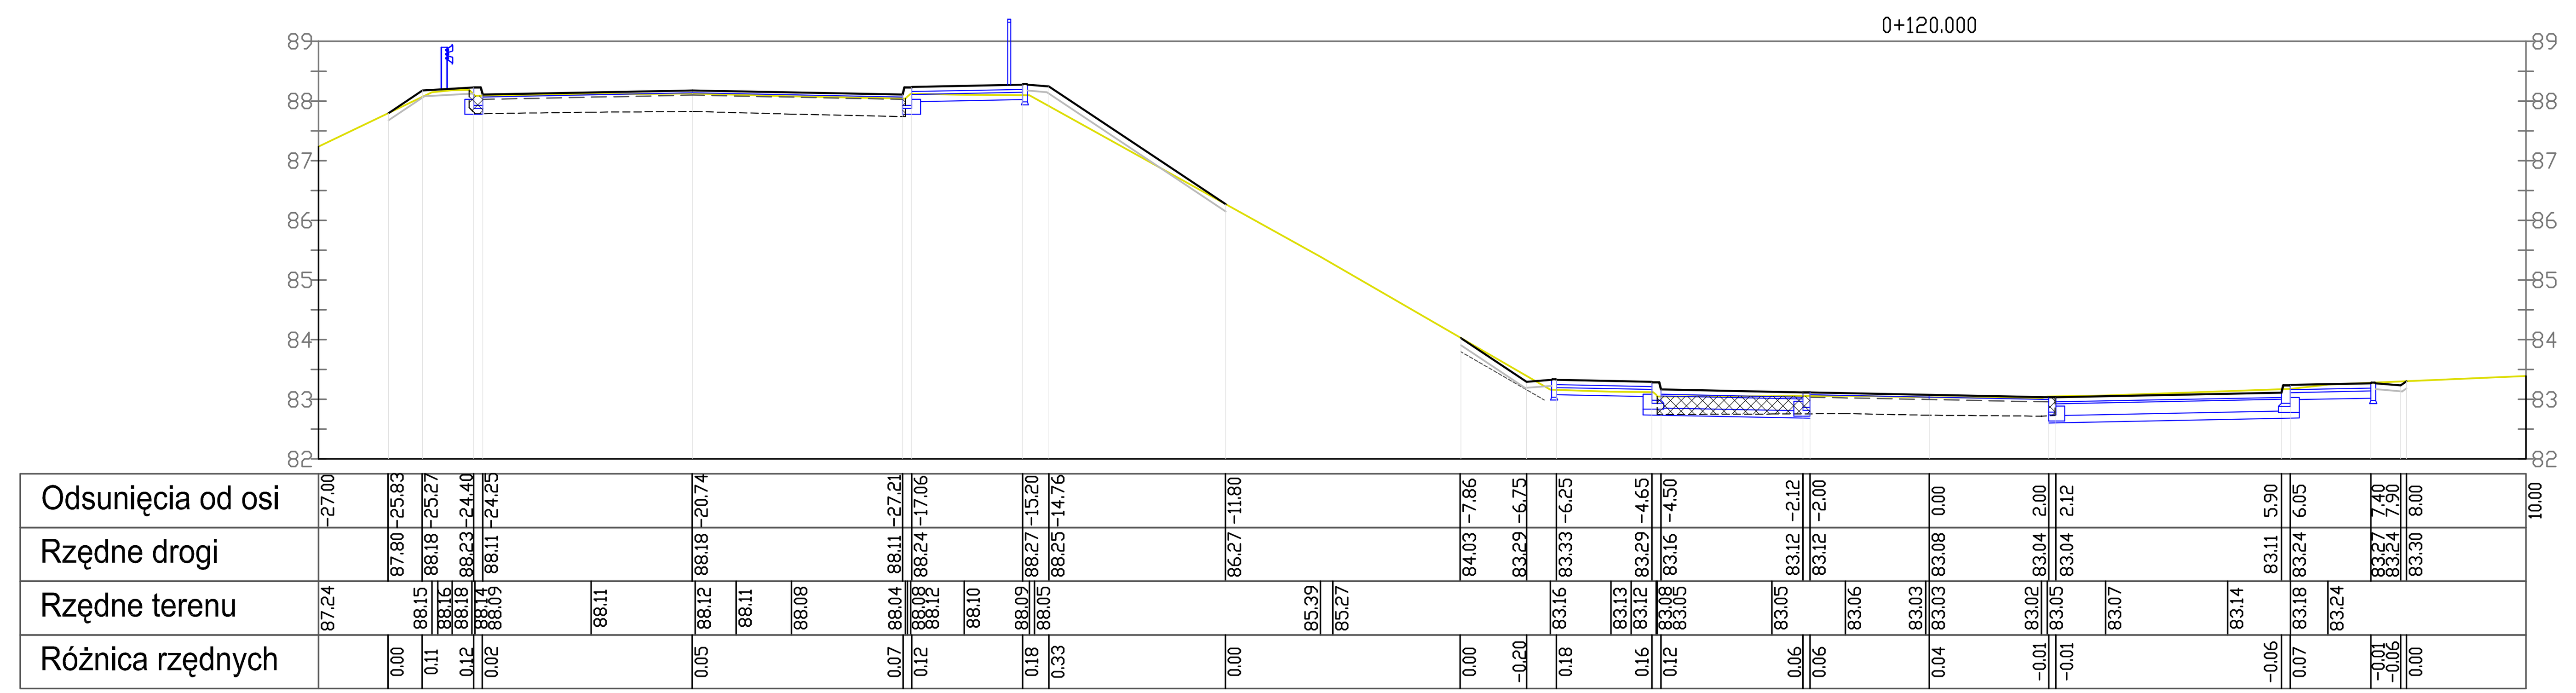

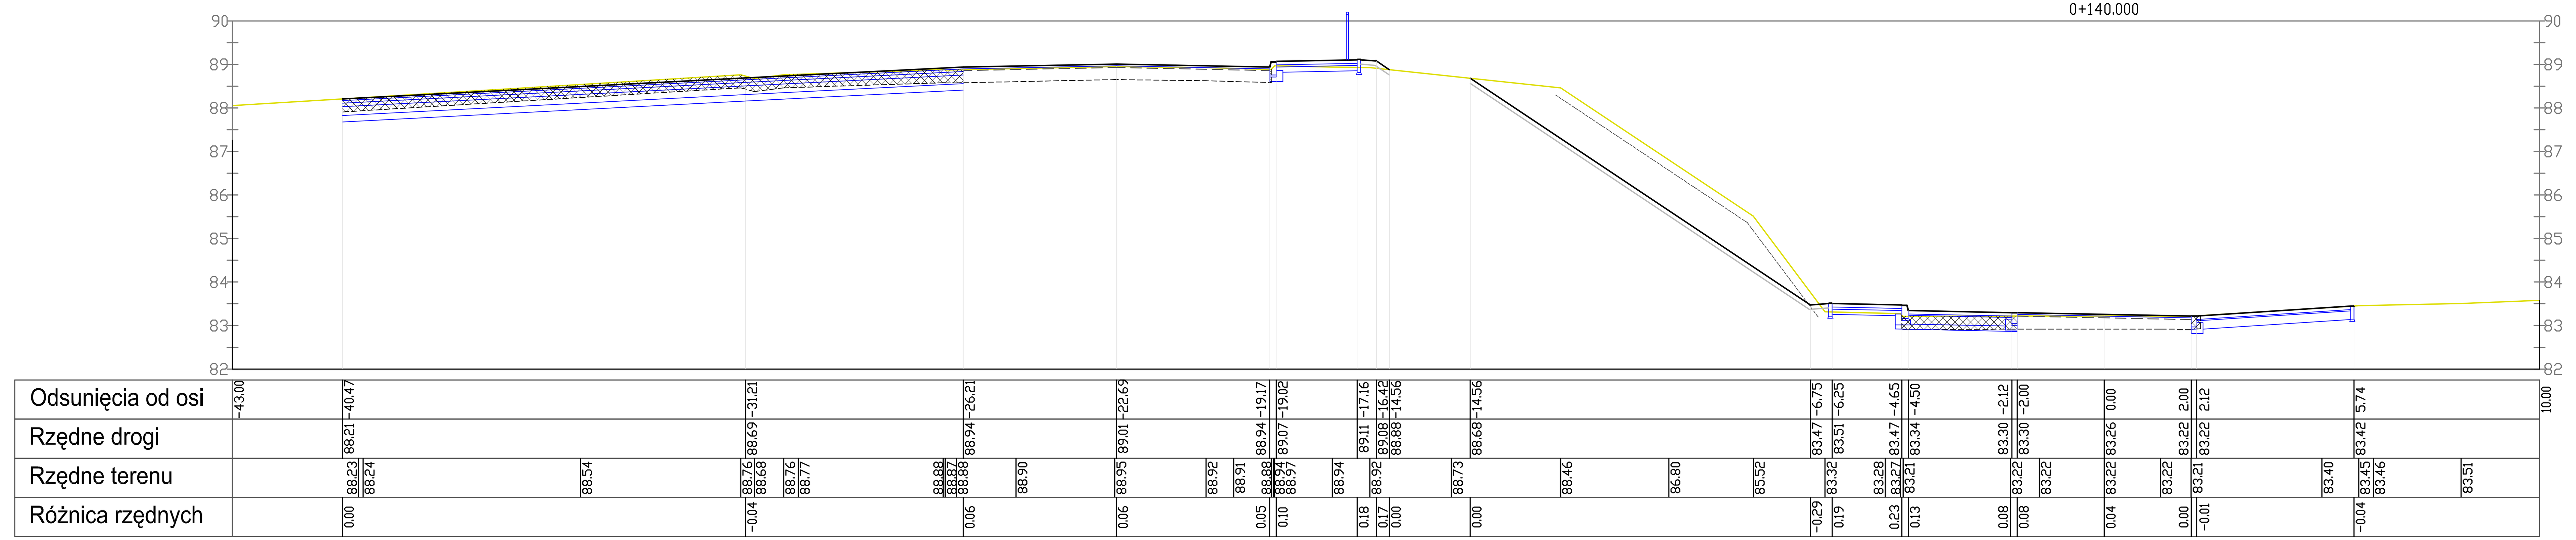

LEGENDA:

- istniejący teren
- projektowana nawierzchnia
- frezowanie istn. nawierzchni
- humusowanie
- rozbiórka istniejącej nawierzchni
- zakres inwestycji

WYKONAWCA BIURO PROJEKTOWO - USŁUGOWE bamp Kamionki, Os. Kresowe 5 62-023 Gądki	Stadium	PROJEKT BUDOWLANY			
	Tytuł rysunku	PRZEKROJE POPRZECZNE - DROGA ZBIORCZA - UL. KOLEJOWA			
	Stanowisko	Imię i nazwisko	Nr uprawnień	Specjalność	Podpis
INWESTOR Zarząd Powiatu w Świebodzinie ul. Kolejowa 2, 66-200 Świebodzin	Projektant	inż. Marcin Kuciak	WKP/0260/PWOD/08	Projektowanie i kierowanie robotami budowlanymi bez ograniczeń w specjalności drogowej	
	Asystent projektanta	mgr inż. Łukasz Jedynak	-	-	
TEMAT Przebudowa ulic: Kolejowej i Sulechowskiej	Sprawdzający	mgr inż. Szymon Kosmalski	WKP/0259/PWOD/08	Projektowanie i kierowanie robotami budowlanymi bez ograniczeń w specjalności drogowej	
	DATA: 07.2013		SKALA: 1:100		
	BRANŻA: DROGOWA		RYSUNEK NUMER: 6	ARKUSZ NUMER: 9	