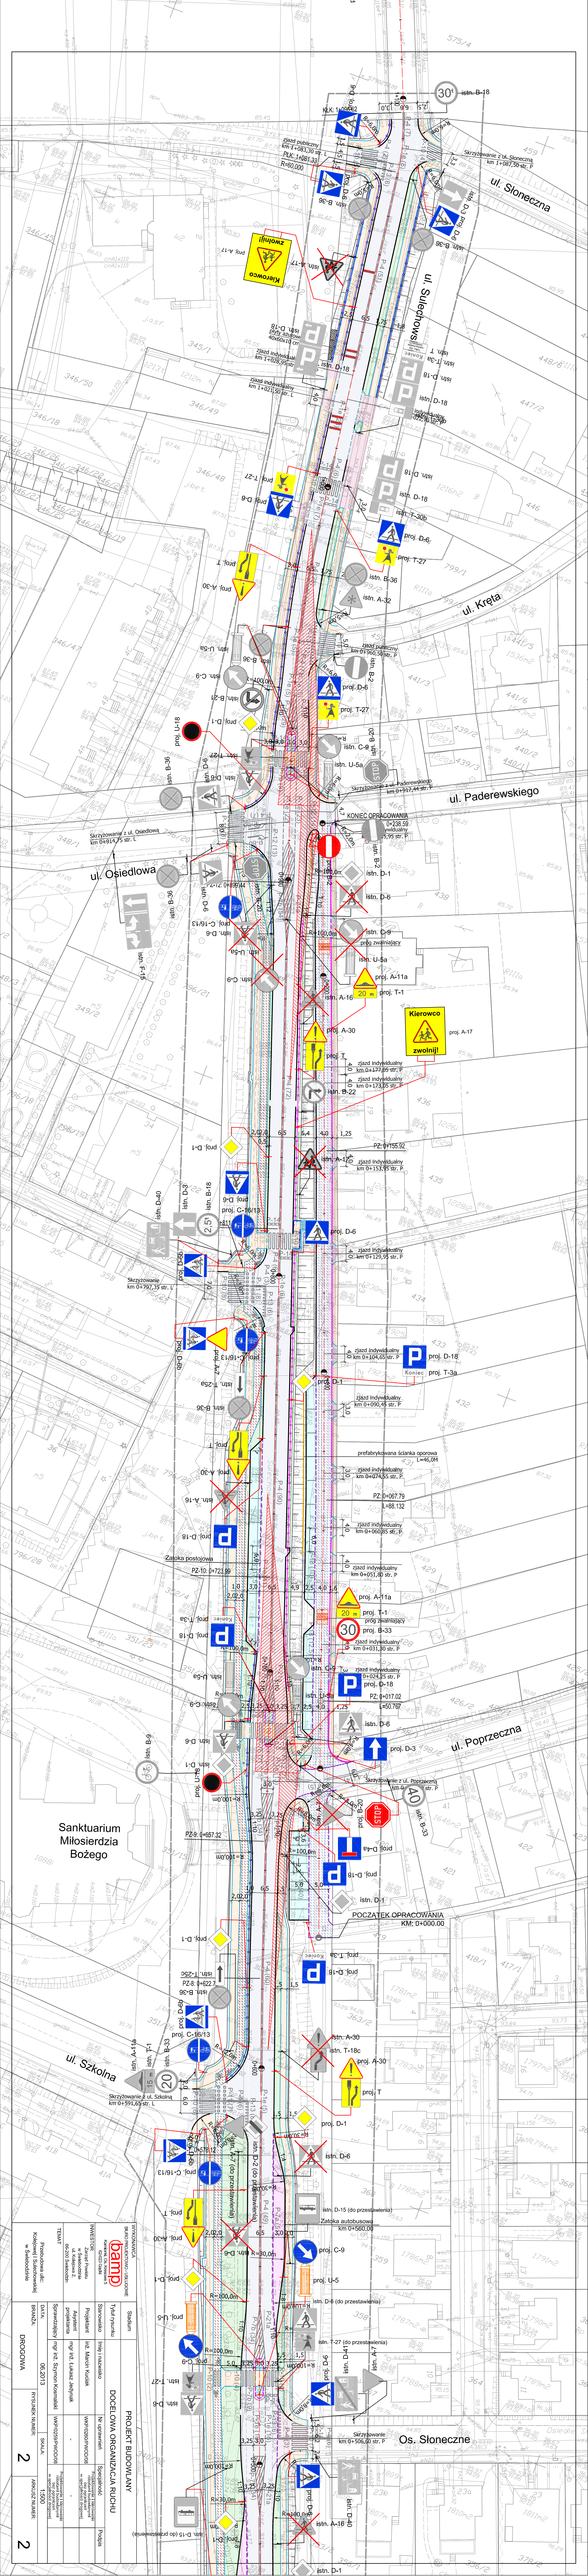
ul. Słoneczna
ul. Sienkowskiego
ul. Kręta
ul. Paderewskiego
ul. Osiedlowa
ul. Poprzeczna
ul. Szkolna
Os. Słoneczne
Sanktuarium Miłosierdzia Bożego
POCZĄTEK OPRACOWANIA KM: 0+000.00
KONIEC OPRACOWANIA KM: 0+538.58
Kierowco zwolnij!
Zwolnij!
Skrzyżowanie z ul. Słoneczną km 1+987,59 str. L
Skrzyżowanie z ul. Osiedlową km 0+914,75 str. L
Skrzyżowanie z ul. Paderewskiego km 0+517,44 str. P
Skrzyżowanie z ul. Poprzeczną km 0+707,39 str. L
Skrzyżowanie z ul. Szkolną km 0+199,69 str. L
Skrzyżowanie km 0+506,00 str. P
Zatoka postojowa
Zatoka autobusowa km 0+560,00
PROJEKT BUDOWLANY
DOCELOWA ORGANIZACJA RUCHU
DROGOWA
2
2