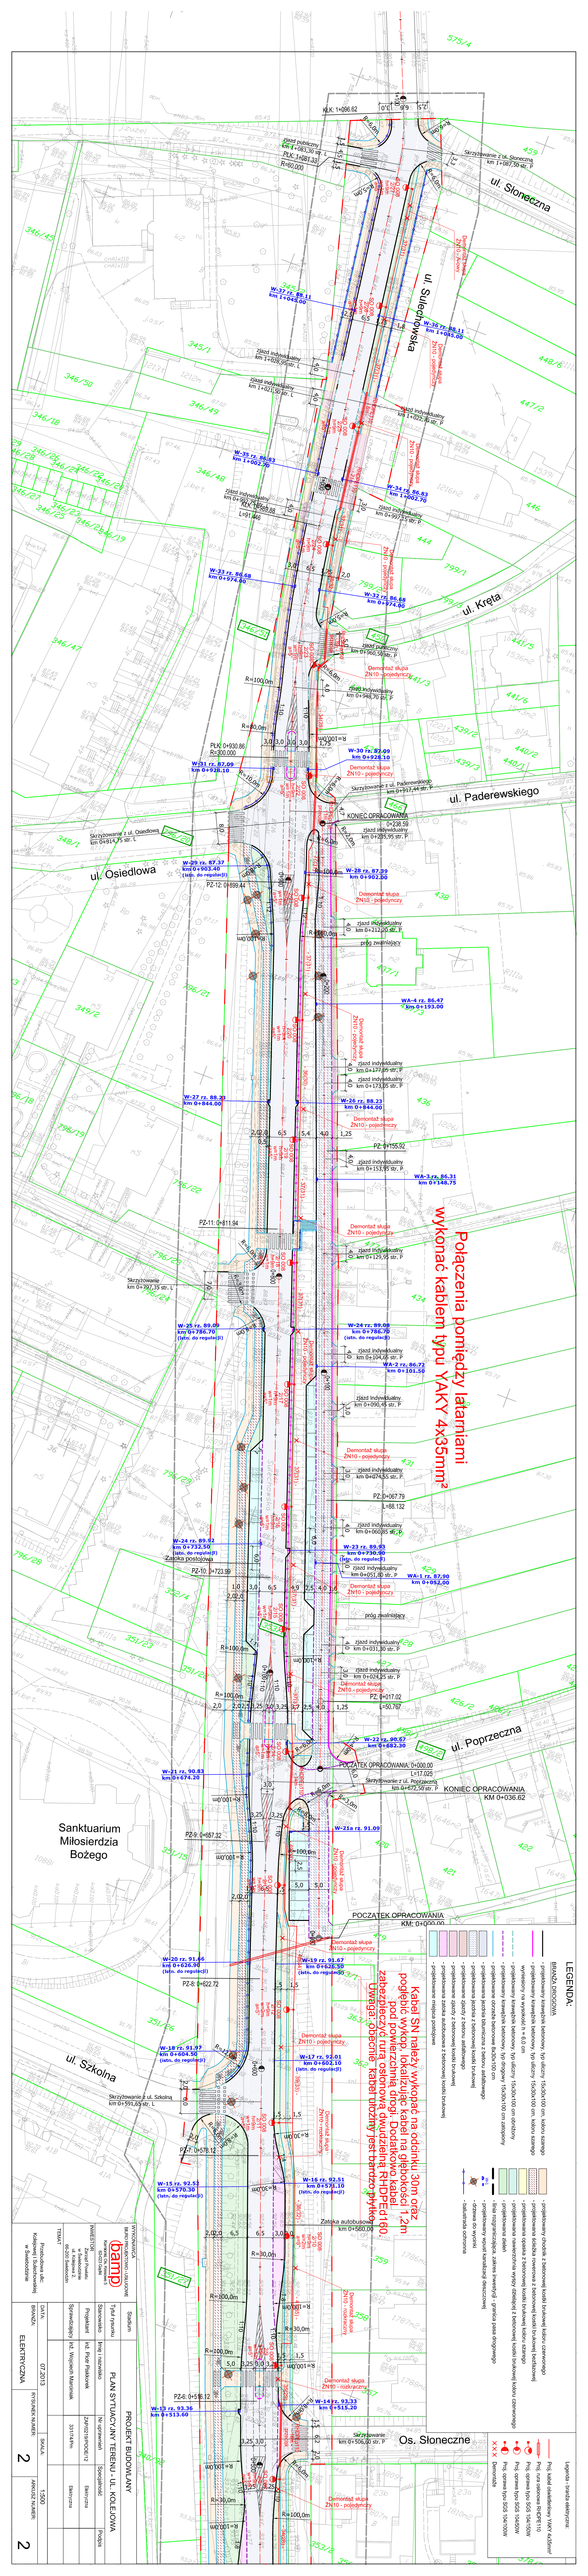
Połączenia pomiędzy latarniami wykonać kablem typu YAKY 4x35mm²
Kabel SN należy wykopać na odcinku 30m obrz. pojęcie: wykop, ochrona kabla, kabel, 1,2m zabezpieczyć rura osłonowa dwudzielna RHDPE d160. Uwaga: obecnie kabel położony jest bardzo płytko
ul. Słoneczna
ul. Sulechowska
ul. Kręta
ul. Paderewskiego
ul. Osiedlowa
ul. Poprzeczna
ul. Szkolna
Os. Słoneczne
Sanktuarium Miłosierdzia Bożego
POCZĄTEK OPRACOWANIA KM: 0+000.00
KONIEC OPRACOWANIA KM 0+036.62
LEGENDA:

| | | |