


RZEKRÓJ III - III

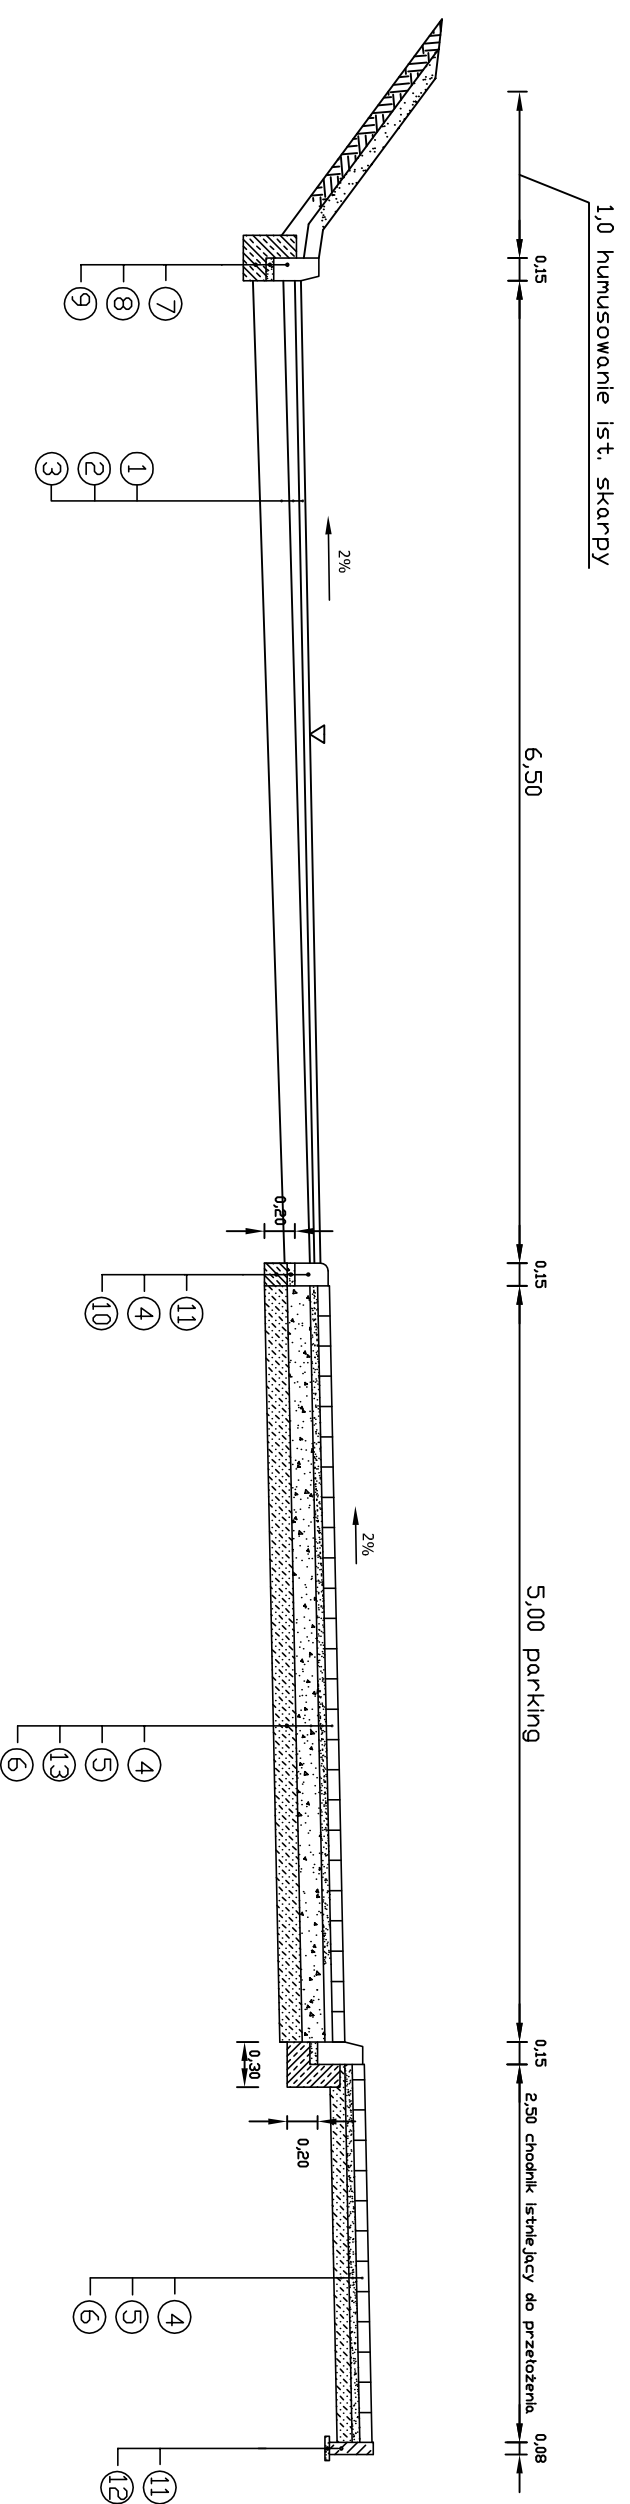

AP CONSULT

Andrzej Piotrowski
ul. Ogólnskiego 75/10, 66-400 Gorzów Wlkp.

STADIUM: **Projekt wykonawczy**

OBIEKT: **Remont nawierzchni drogi powiatowej nr 1236F na ul. Chopina w Łagowie**

RYSUNEK: **PRZEKRÓJ NORMALNY**
skala 1:50

Imię i nazwisko:		data i podpis:		nr rys.:
OPRACOWAŁ:	mgr inż. Andrzej Piotrowski		06.2010 r.	3.2
PROJEKTANT:	mgr inż. Tomasz Marczewski			