




1-1 Przekrój normalny

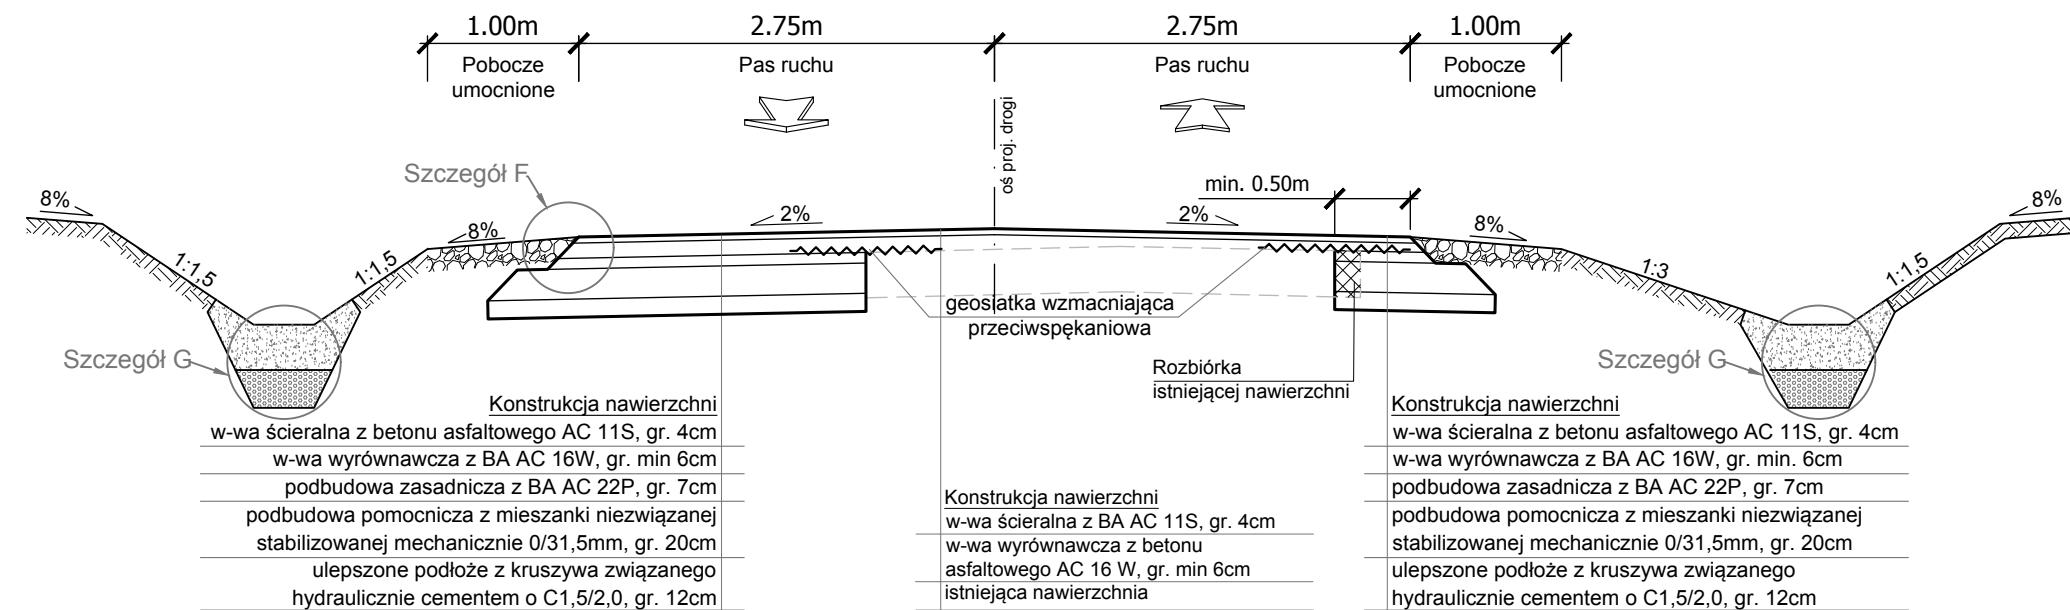


2-2 Przekrój normalny

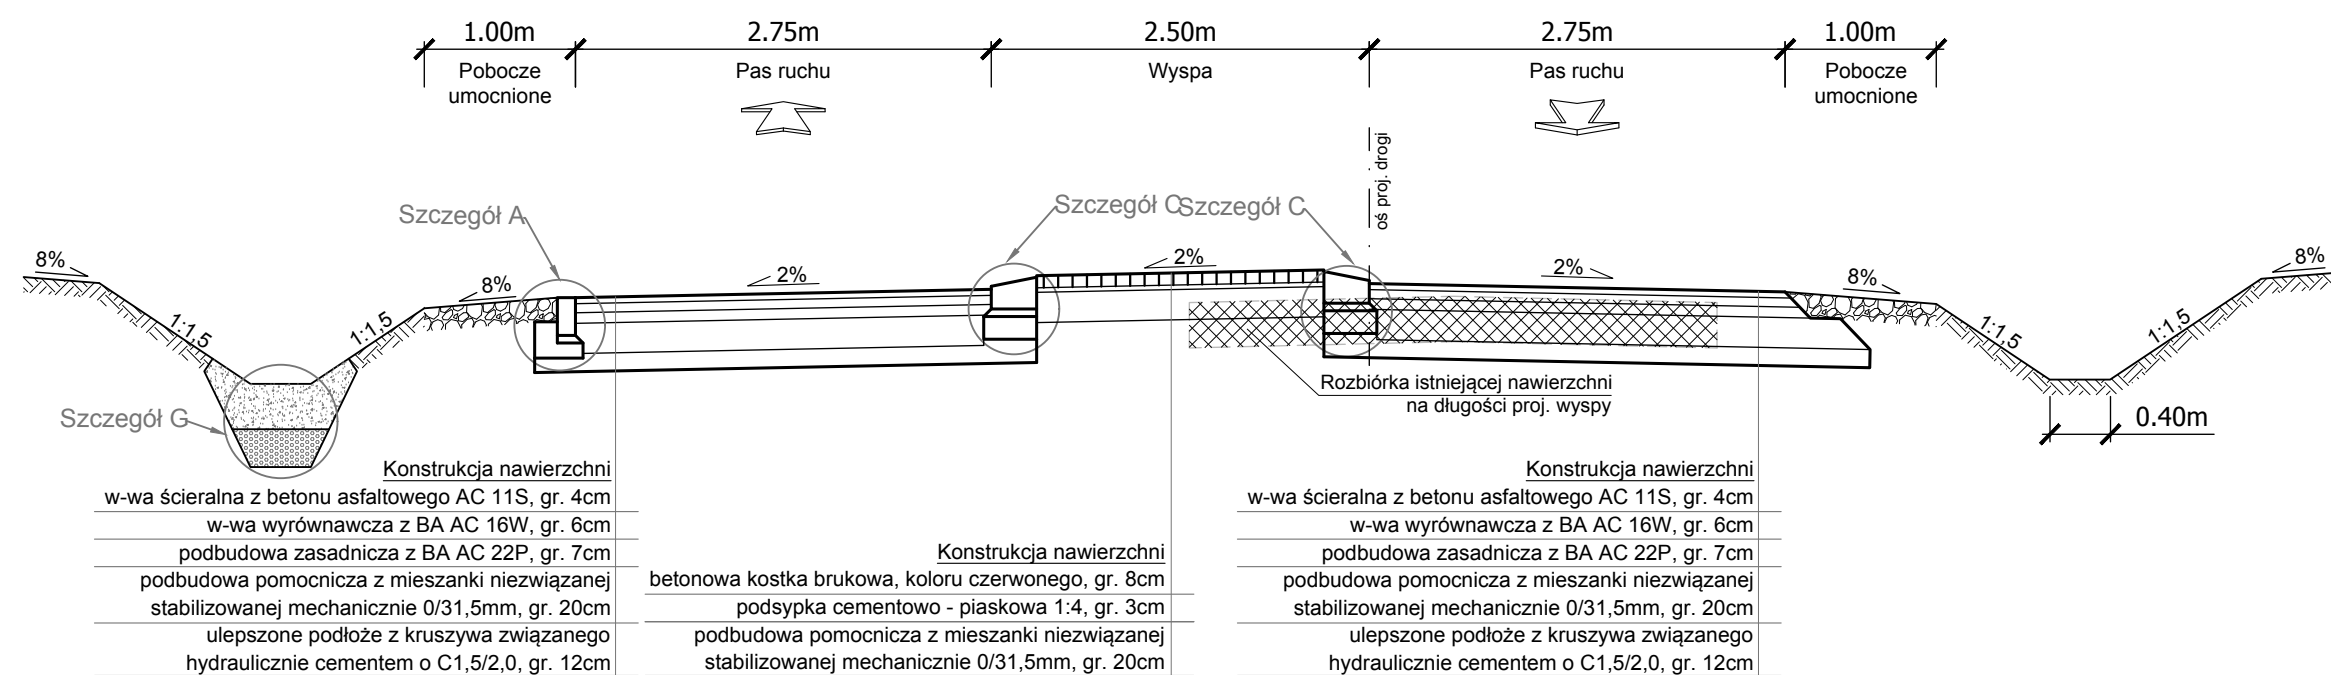


3-3 Przekrój normalny

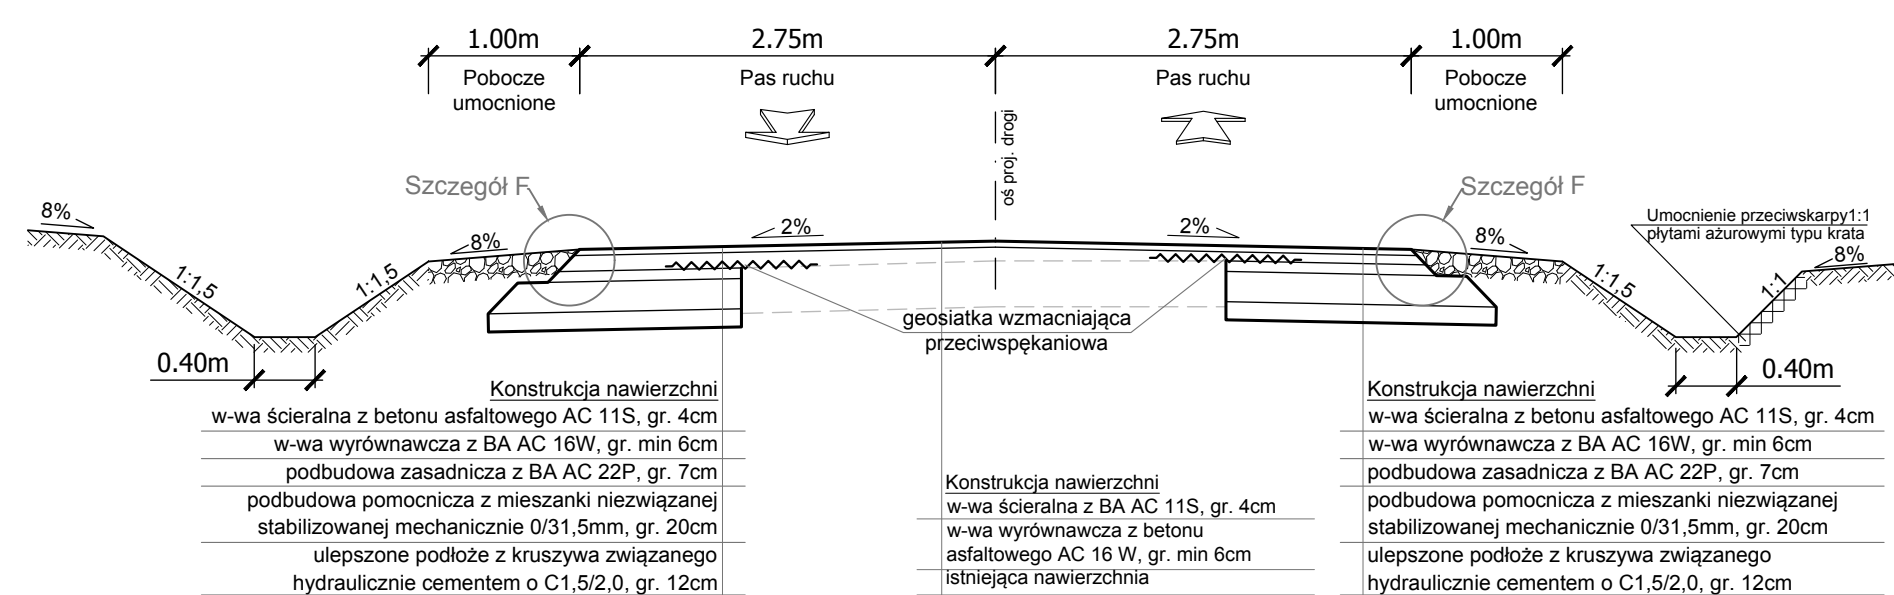


4-4 Przekrój normalny

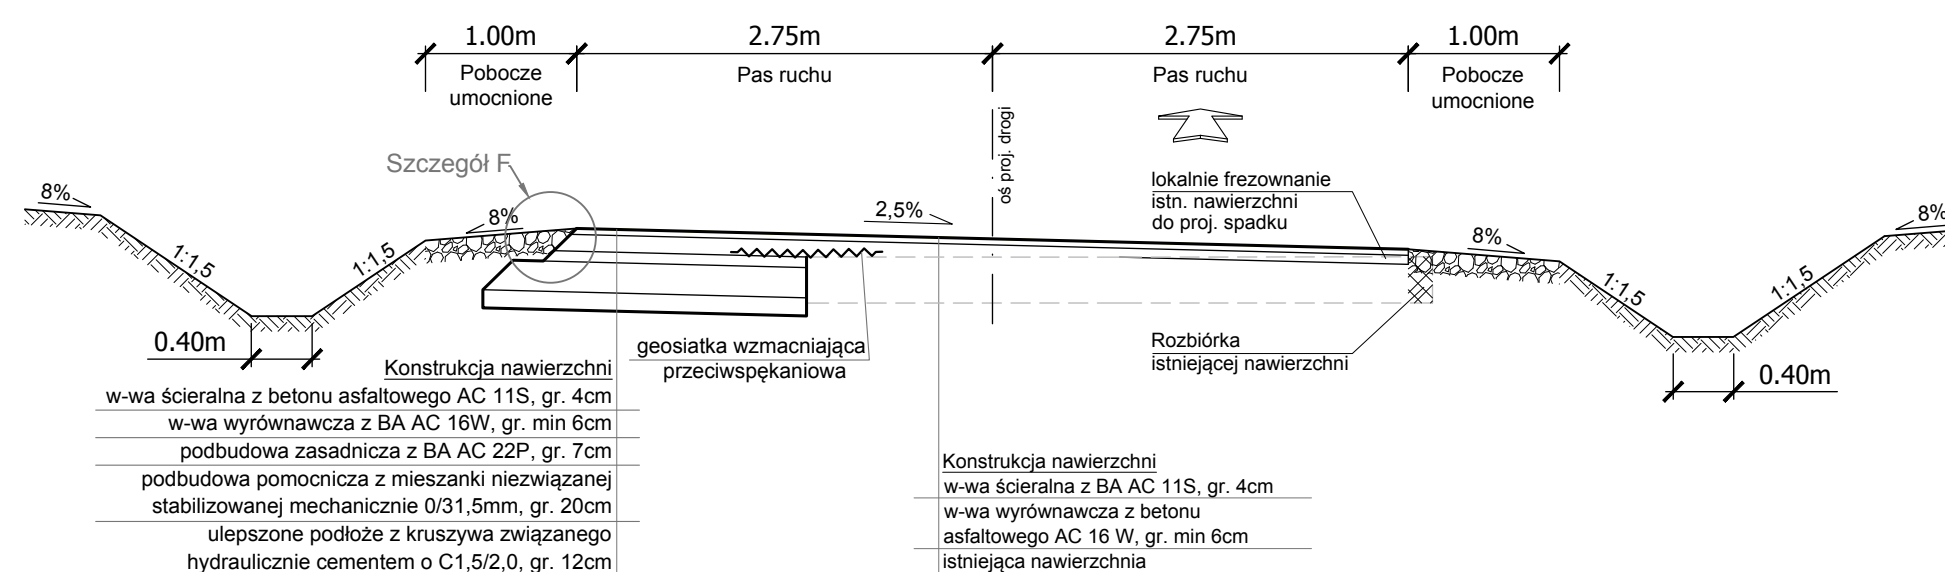

5-5 Przekrój normalny

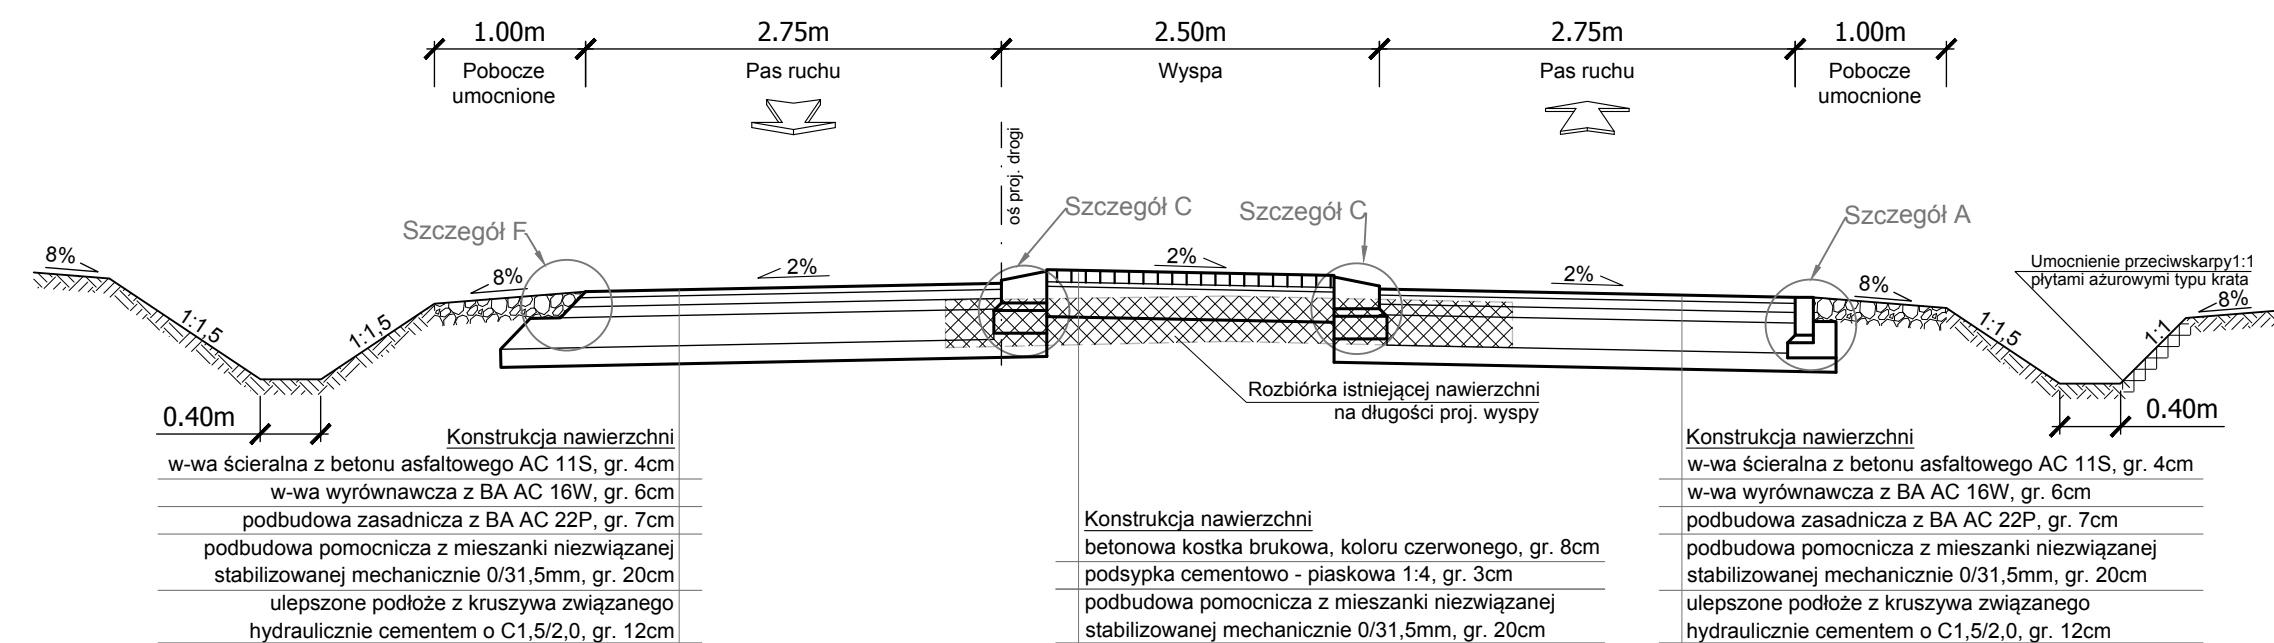

6-6 Przekrój normalny

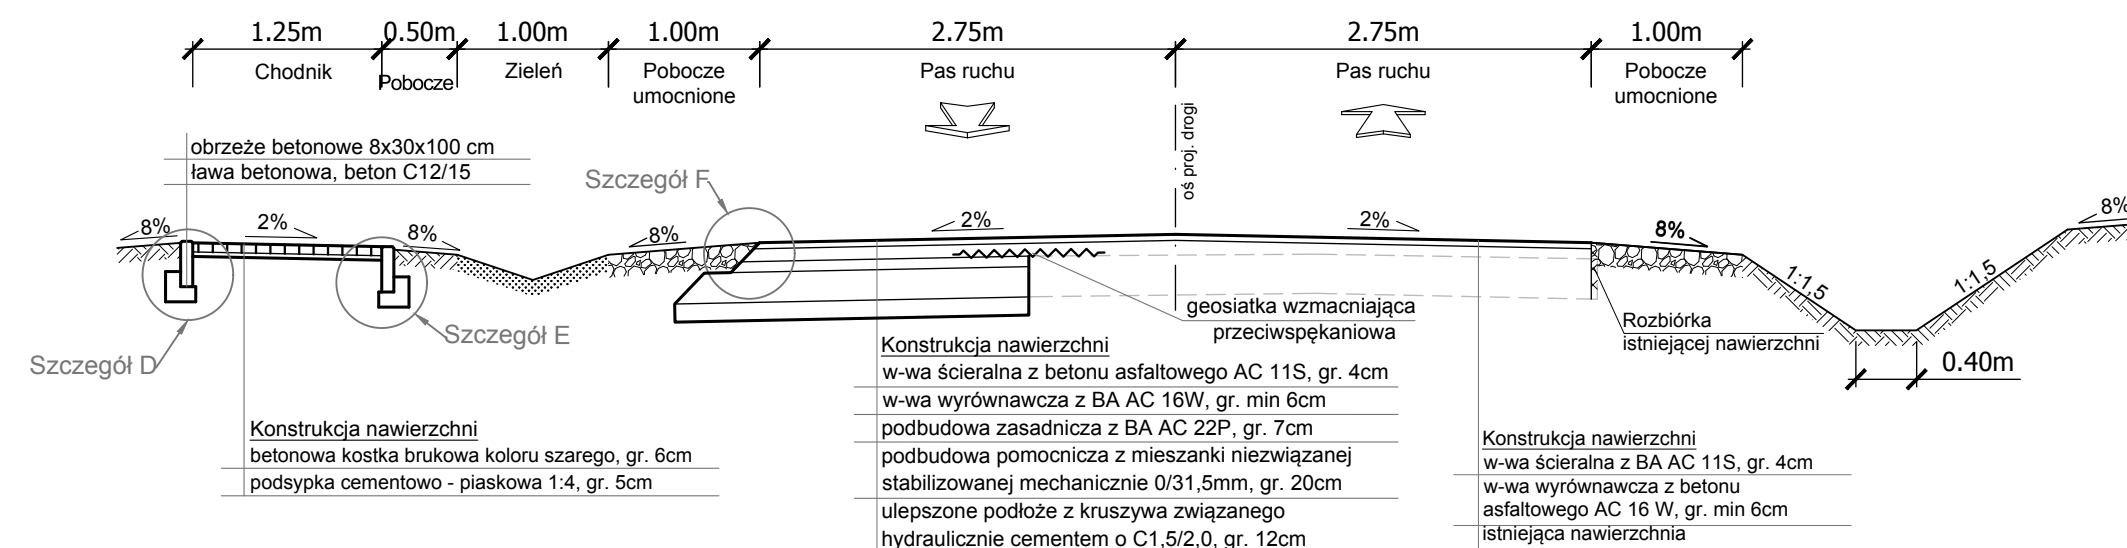

BIURO PROJEKTOWO - USŁUGOWE bamp Kamionki, Os. Kresowe 5 62-023 Gądko	Stadium	PROJEKT WYKONAWCZY			
	Tytuł rysunku	PRZEKROJE NORMALNE			
INWESTOR Powiat Świebodziński ul. Kolejowa 2 66-200 Świebodzin	Stanowisko	Imię i nazwisko	Nr uprawnień	Specjalność	Podpis
	Projektant	inż. Marcin Kuciak	WKP/0260/PWOD/08	Projektowanie i kierowanie robotami budowlanymi bez ograniczeń w specjalności drogowej	
TEMAT Przebudowa drogi powiatowej nr 1225F odc. Rokitnica - Węgrzynice	Sprawdzający	inż. Piotr Kuciak	720/85/Lo	Projektowanie i kierowanie robotami budowlanymi bez ograniczeń w zakresie dróg, ulic i mostów	
	DATA:	08.2018		SKALA:	1:50
	BRANŻA:	DROGOWA		RYСУNEK NUMER:	3.1
				ARKUSZ NUMER:	