



### Szczegół "A"

krawężnik betonowy typ drogowy, zatopiony, 12x25x100cm na ławie betonowej z oporem

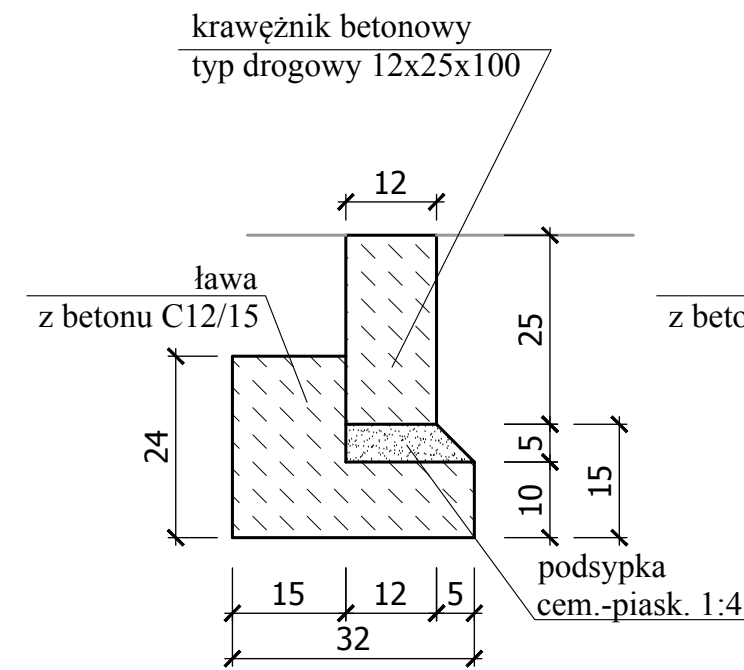


### Szczegół "B"

krawężnik betonowy typ drogowy, zatopiony, 12x25x100cm na ławie betonowej z oporem

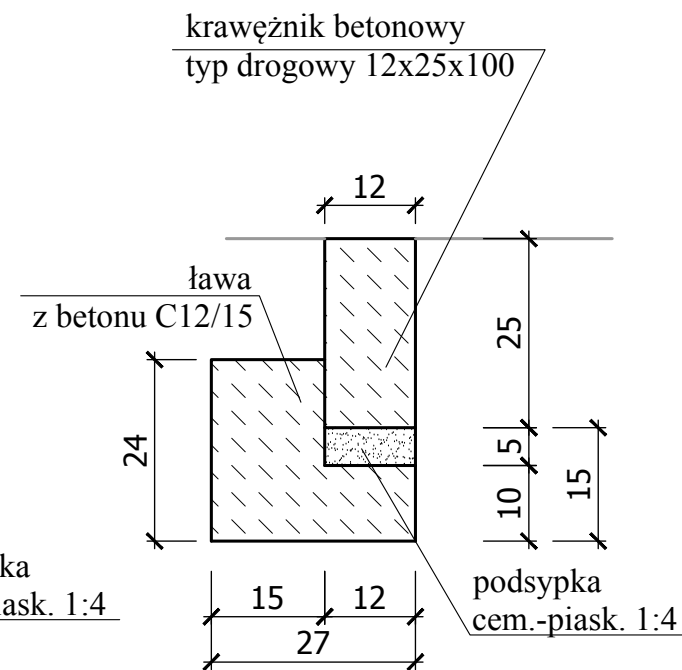


### Szczegół "C"

Krawężnik kamienny trapezowy 15/21x30x100 na ławie betonowej

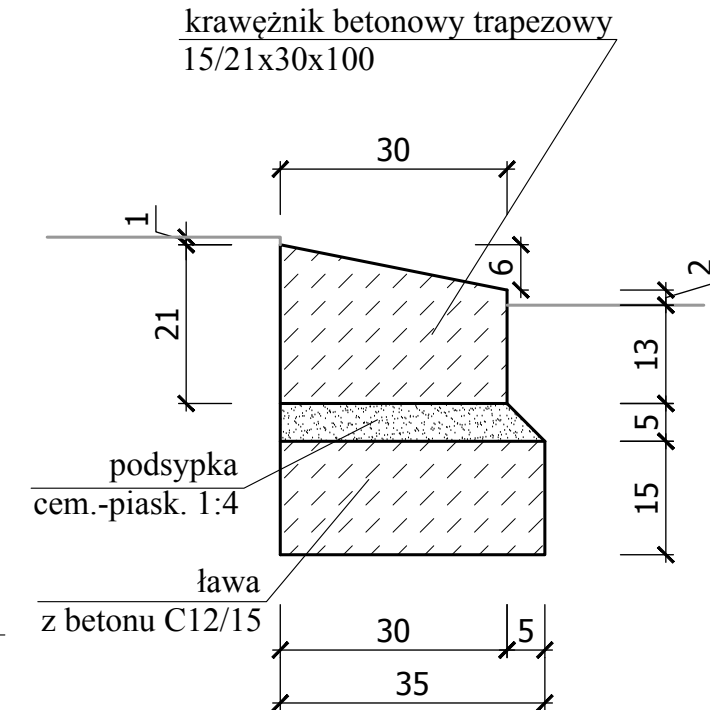

### Szczegół "G"


Rów chłonny

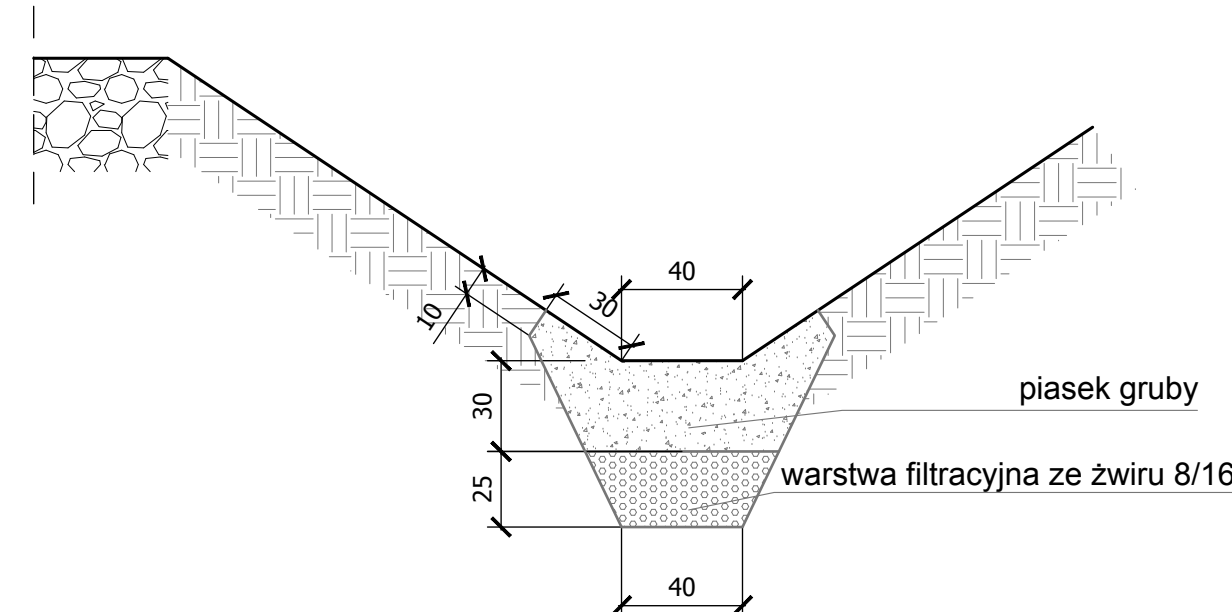

UWAGA - zestawienie odcinków występowania rowów chłonnych w załączniku do części opisowej


### Szczegół "F"

Odsadki nawierzchni i pobocze umocnione

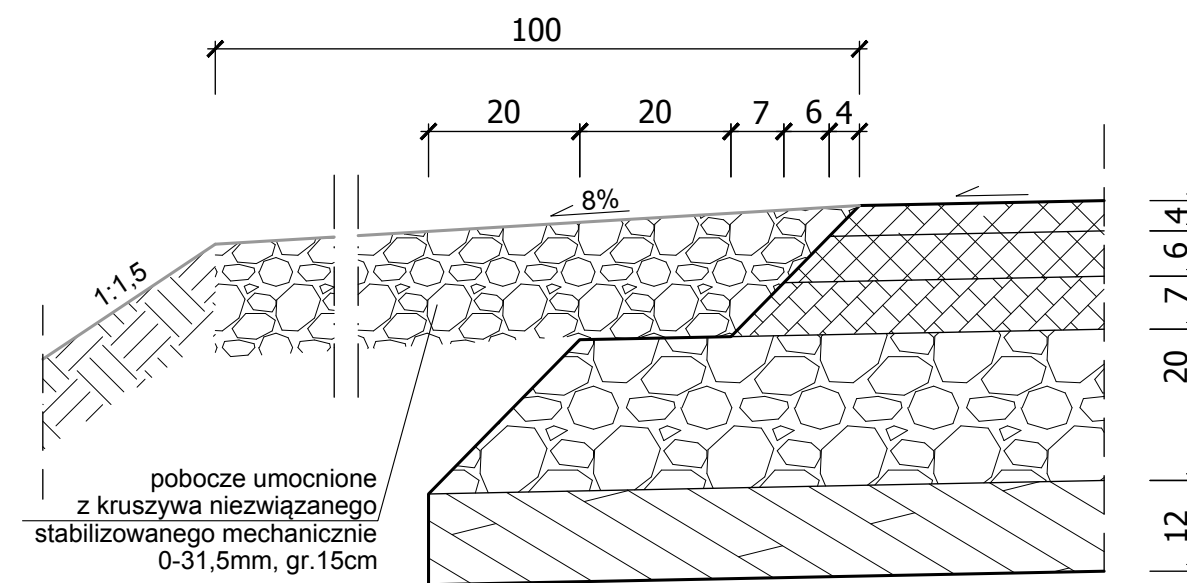


### Szczegół "H"

Zjazd z kruszywa o przekroju drogowym

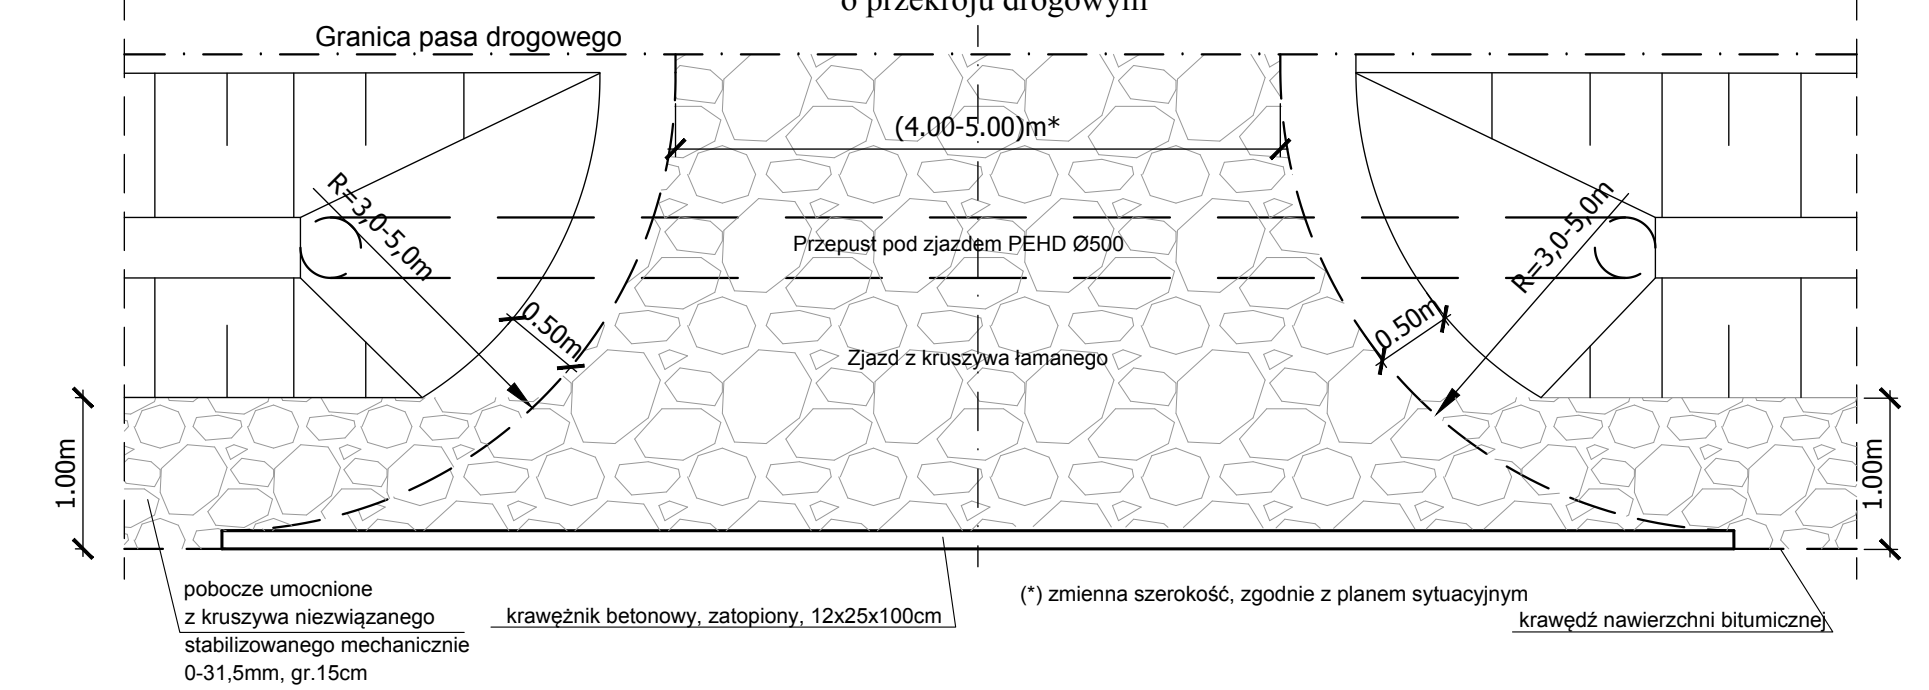


### Szczegół "I"

Zjazd z kostki betonowej o przekroju półulicznym

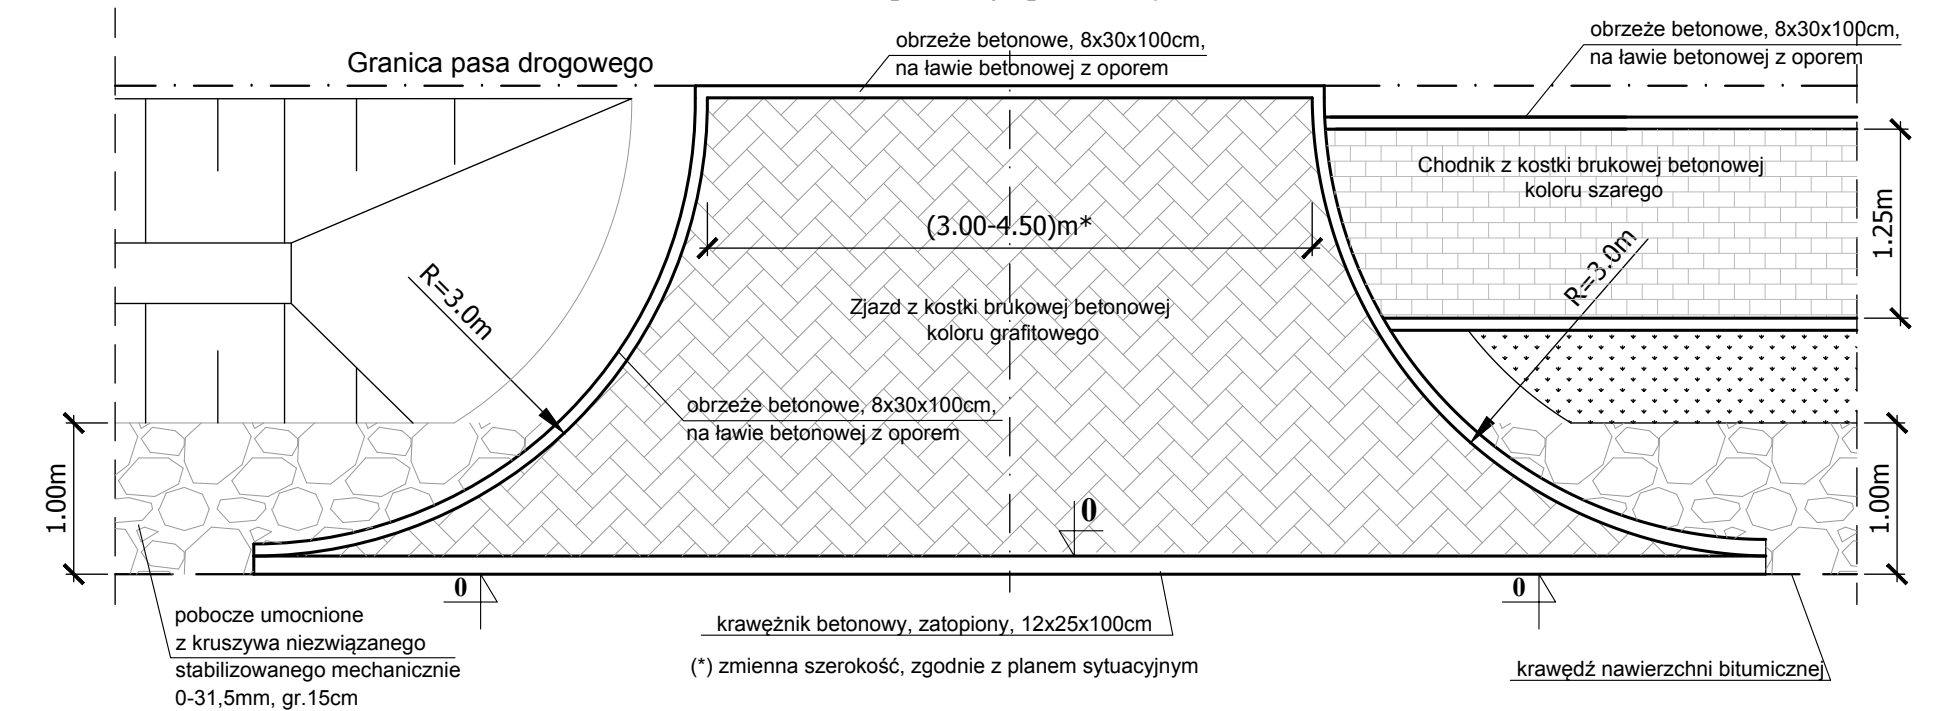


### Szczegół "D"

Obrzeże betonowe 8x30x100 cm na ławie betonowej z oporem

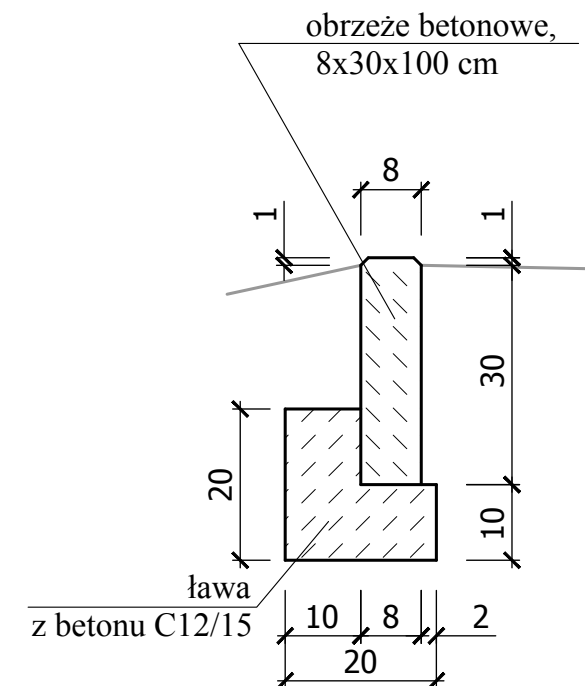

### Szczegół "E"

Obrzeże betonowe 8x30x100 cm na ławie betonowej z oporem

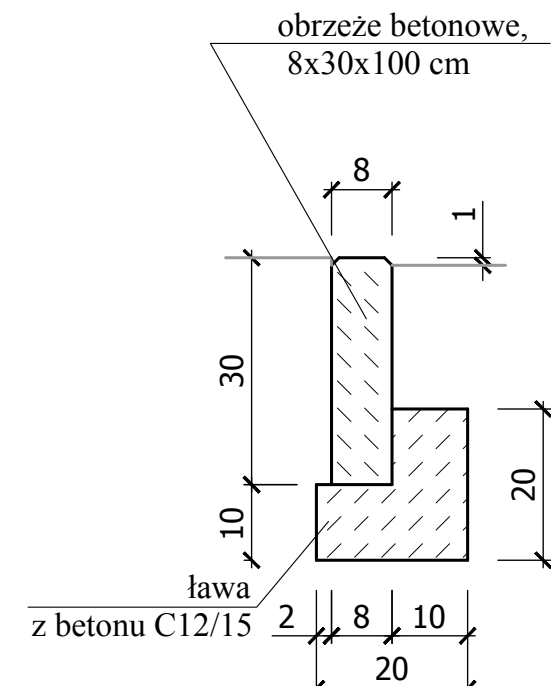

BIURO PROJEKTOWO-USŁUGOWE <b>bamp</b> Kamionki, Os. Kresowe 5 62-023 Gąbki	Stadium	PROJEKT WYKONAWCZY			
	Tytuł rysunku	PRZEKROJE NORMALNE - SZCZEGÓŁY			
INWESTOR Powiat Świebodziński ul. Kolejowa 2 66-200 Świebodzin	Stanowisko	Imię i nazwisko	Nr uprawnień	Specjalność	Podpis
	Projektant	inż. Marcin Kuciak	WKP/0260/PWOD/08	Projektowanie i kierowanie robotami budowlanymi bez ograniczeń w specjalności drogowej	
	Sprawdzający	inż. Piotr Kuciak	720/85/Lo	Projektowanie i kierowanie robotami budowlanymi bez ograniczeń w zakresie dróg, ulic i mostów	
TEMAT Przebudowa drogi powiatowej nr 1225F odc. Rokitnica - Węgrzynice	DATA:	08.2018		SKALA:	1:10
	BRANŻA:	DROGOWA		RYSUNEK NUMER:	3.2
				ARKUSZ NUMER:	