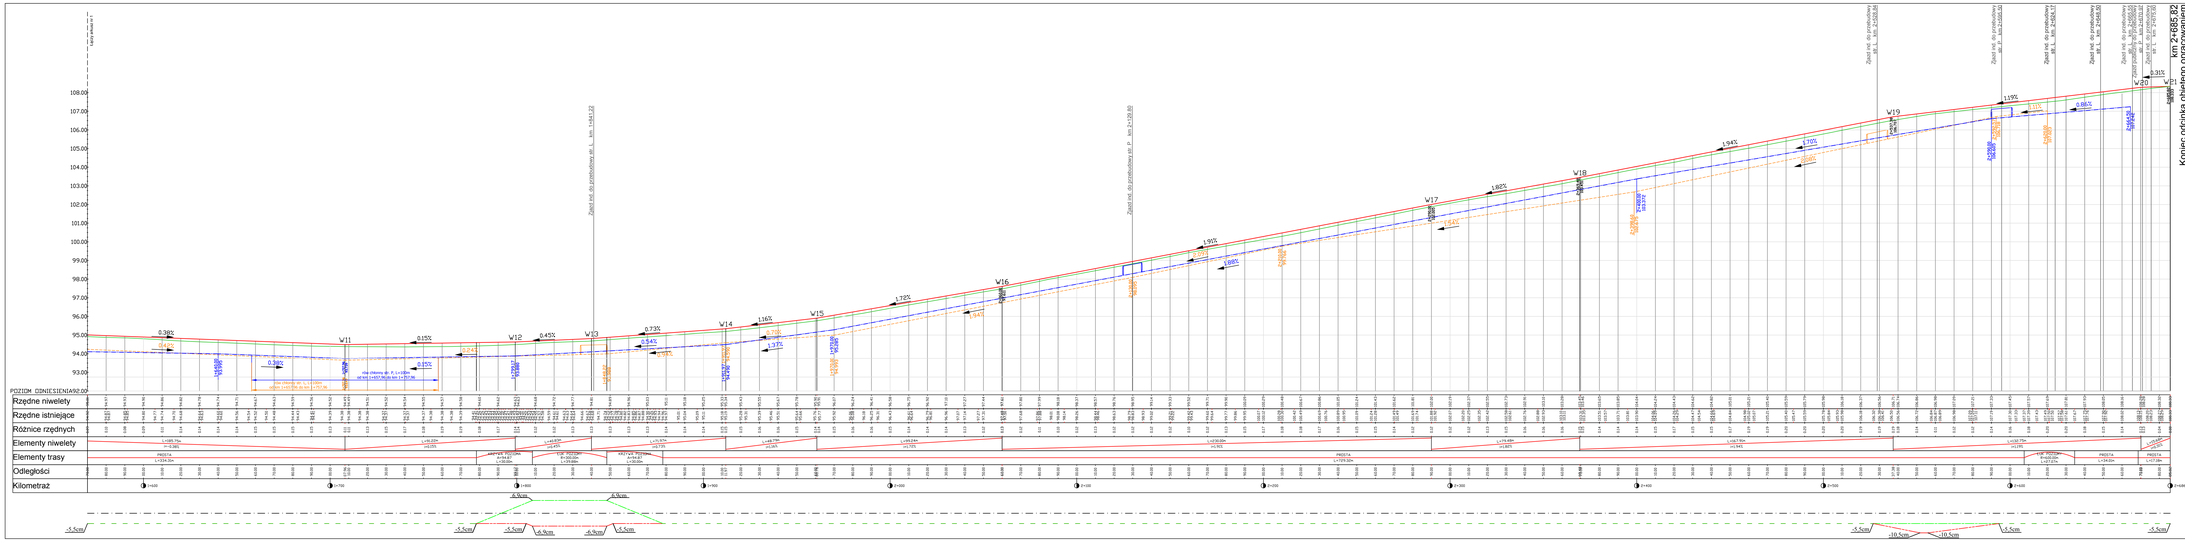

LEGENDA:

- niweleta istniejącego terenu
- projektowana niweleta drogi
- projektowana niweleta rowu lewego
- projektowana niweleta rowu prawego
- krawędź lewa proj. jezdni
- krawędź prawa proj. jezdni
- krawędź obustronna proj. jezdni
- oś proj. jezdni

WYKONAWCA BIURO PROJEKTOWO - UBLOŻNE bamp Kowalczyk, Kowalski 66-020 Świebodzin	Stadium	PROJEKT WYKONAWCZY			
	Tytuł rysunku	PRZEKRÓ PODŁUŻNY			
	Stanowisko	Imię i nazwisko	Nr uprawnień	Specjalność	Podpis
INWESTOR Powiat Świebodziński ul. Kolejowa 2 66-200 Świebodzin	Projektant	inż. Marcin Kuciak	MAP/0295/PWOD/08	rozwiązania techniczne i konstrukcyjne w zakresie drogowym rozwiązania techniczne i konstrukcyjne w zakresie drogowym	
	Sprawdzający	inż. Piotr Kuciak	720/Lo/85	rozwiązania techniczne i konstrukcyjne w zakresie budownictwa ogólnego w zakresie drogowym	
TEMAT Przebudowa drogi powiatowej nr 1225F odc. Rokitnica - Węgrzenice	DATA: 08.2018	SKALA: 1:50/500			
	BRANŻA: DROGOWA	RYSUNEK NUMER: 4		ARKUSZ NUMER: 2	