


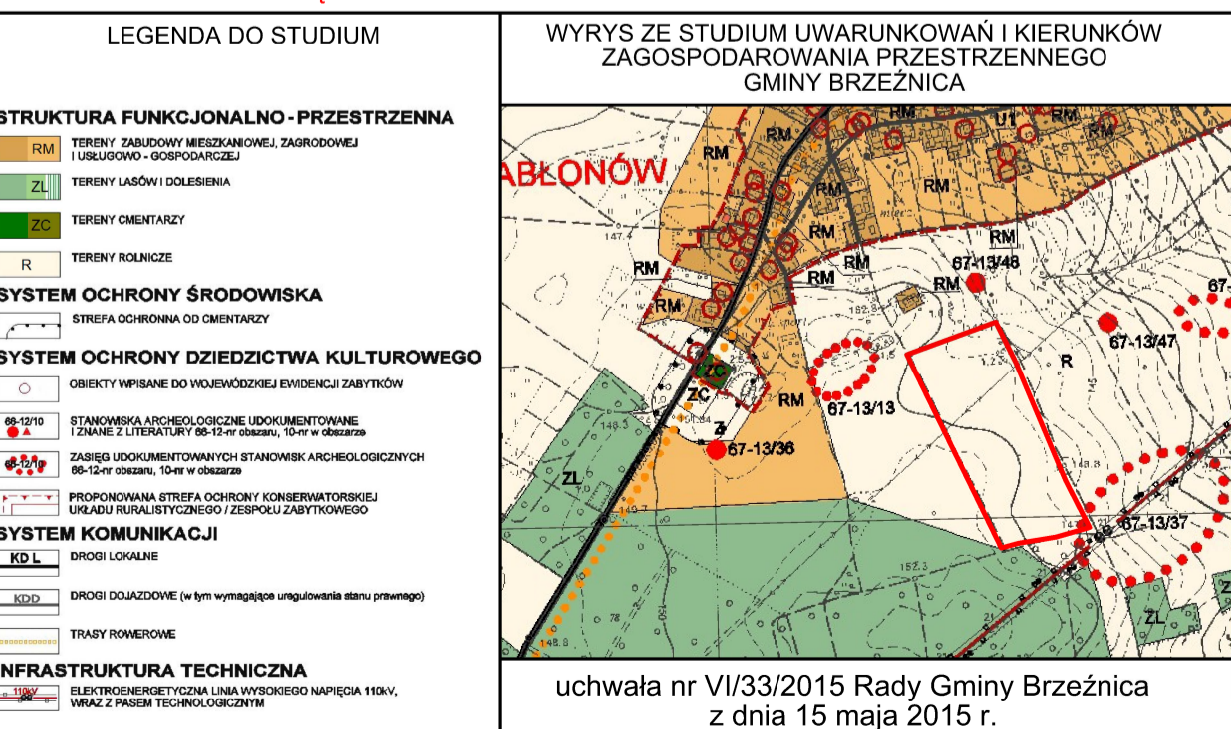

źródło pochodzenia użytego materiału państwowego zasobu geodezyjnego i kartograficznego:

nazwa materiału: mapa ewidencyjna
 układ współrzędnych: PL-2000 strefa 5
 organ wydający: Starosta Żagański
 licencja: G.6642.2.19.2022_0810_P

UWAGA: SUIKZP W TRAKCIE ZMIANY W ZAKRESIE OBJĘTYM MPZP



USTALENIA PLANU	INFORMACJE	GRANICE I LINIE ROZGRANICZAJĄCE
		granica obszaru objętego planem miejscowym
		linia rozgraniczająca tereny o różnym przeznaczeniu lub różnych zasadach zagospodarowania
USTALENIA PLANU	INFORMACJE	KSZTAŁTOWANIE ZABUDOWY I ZAGOSPODAROWANIA TERENÓW
		nieprzekraczalna linia zabudowy
USTALENIA PLANU	INFORMACJE	OCHRONA DZIEDZICTWA KULTUROWEGO I ZABYTKÓW ORAZ DOBR KULTURY WSPÓLczesnej
		strefa ochrony konserwatorskiej stanowiska archeologicznego objęta ochroną w planie
		granica zewidencjonowanego stanowiska archeologicznego
USTALENIA PLANU	INFORMACJE	SZCZEGÓLNE WARUNKI ZAGOSPODAROWANIA TERENÓW ORAZ OGRANICZENIA W ICH UŻYTKOWANIU
		granice obszarów, na których rozmieszczone będą urządzenia wytwarzające energię z odnawialnych źródeł energii o mocy zainstalowanej większej niż 500 kW tożsame z ich strefami ochronnymi związanymi z ograniczeniami w zabudowie oraz zagospodarowaniu i użytkowaniu terenu
SYMBOLE OKREŚLAJĄCE KLASĘ TERENU:		
	PEF	teren elektrowni słonecznej

Miejscowy plan zagospodarowania przestrzennego dla działek nr 16/8, 157/2, 472/4, 472/5, części działki nr 17/20 w obrębie Chotków oraz działki nr 25/36 w obrębie Jabłonów

załącznik nr 1 do uchwały nr .../.../2023 Rady Gminy Brzeźnica z dnia2023 r.

SKALA 1:2000 ARKUSZ 1