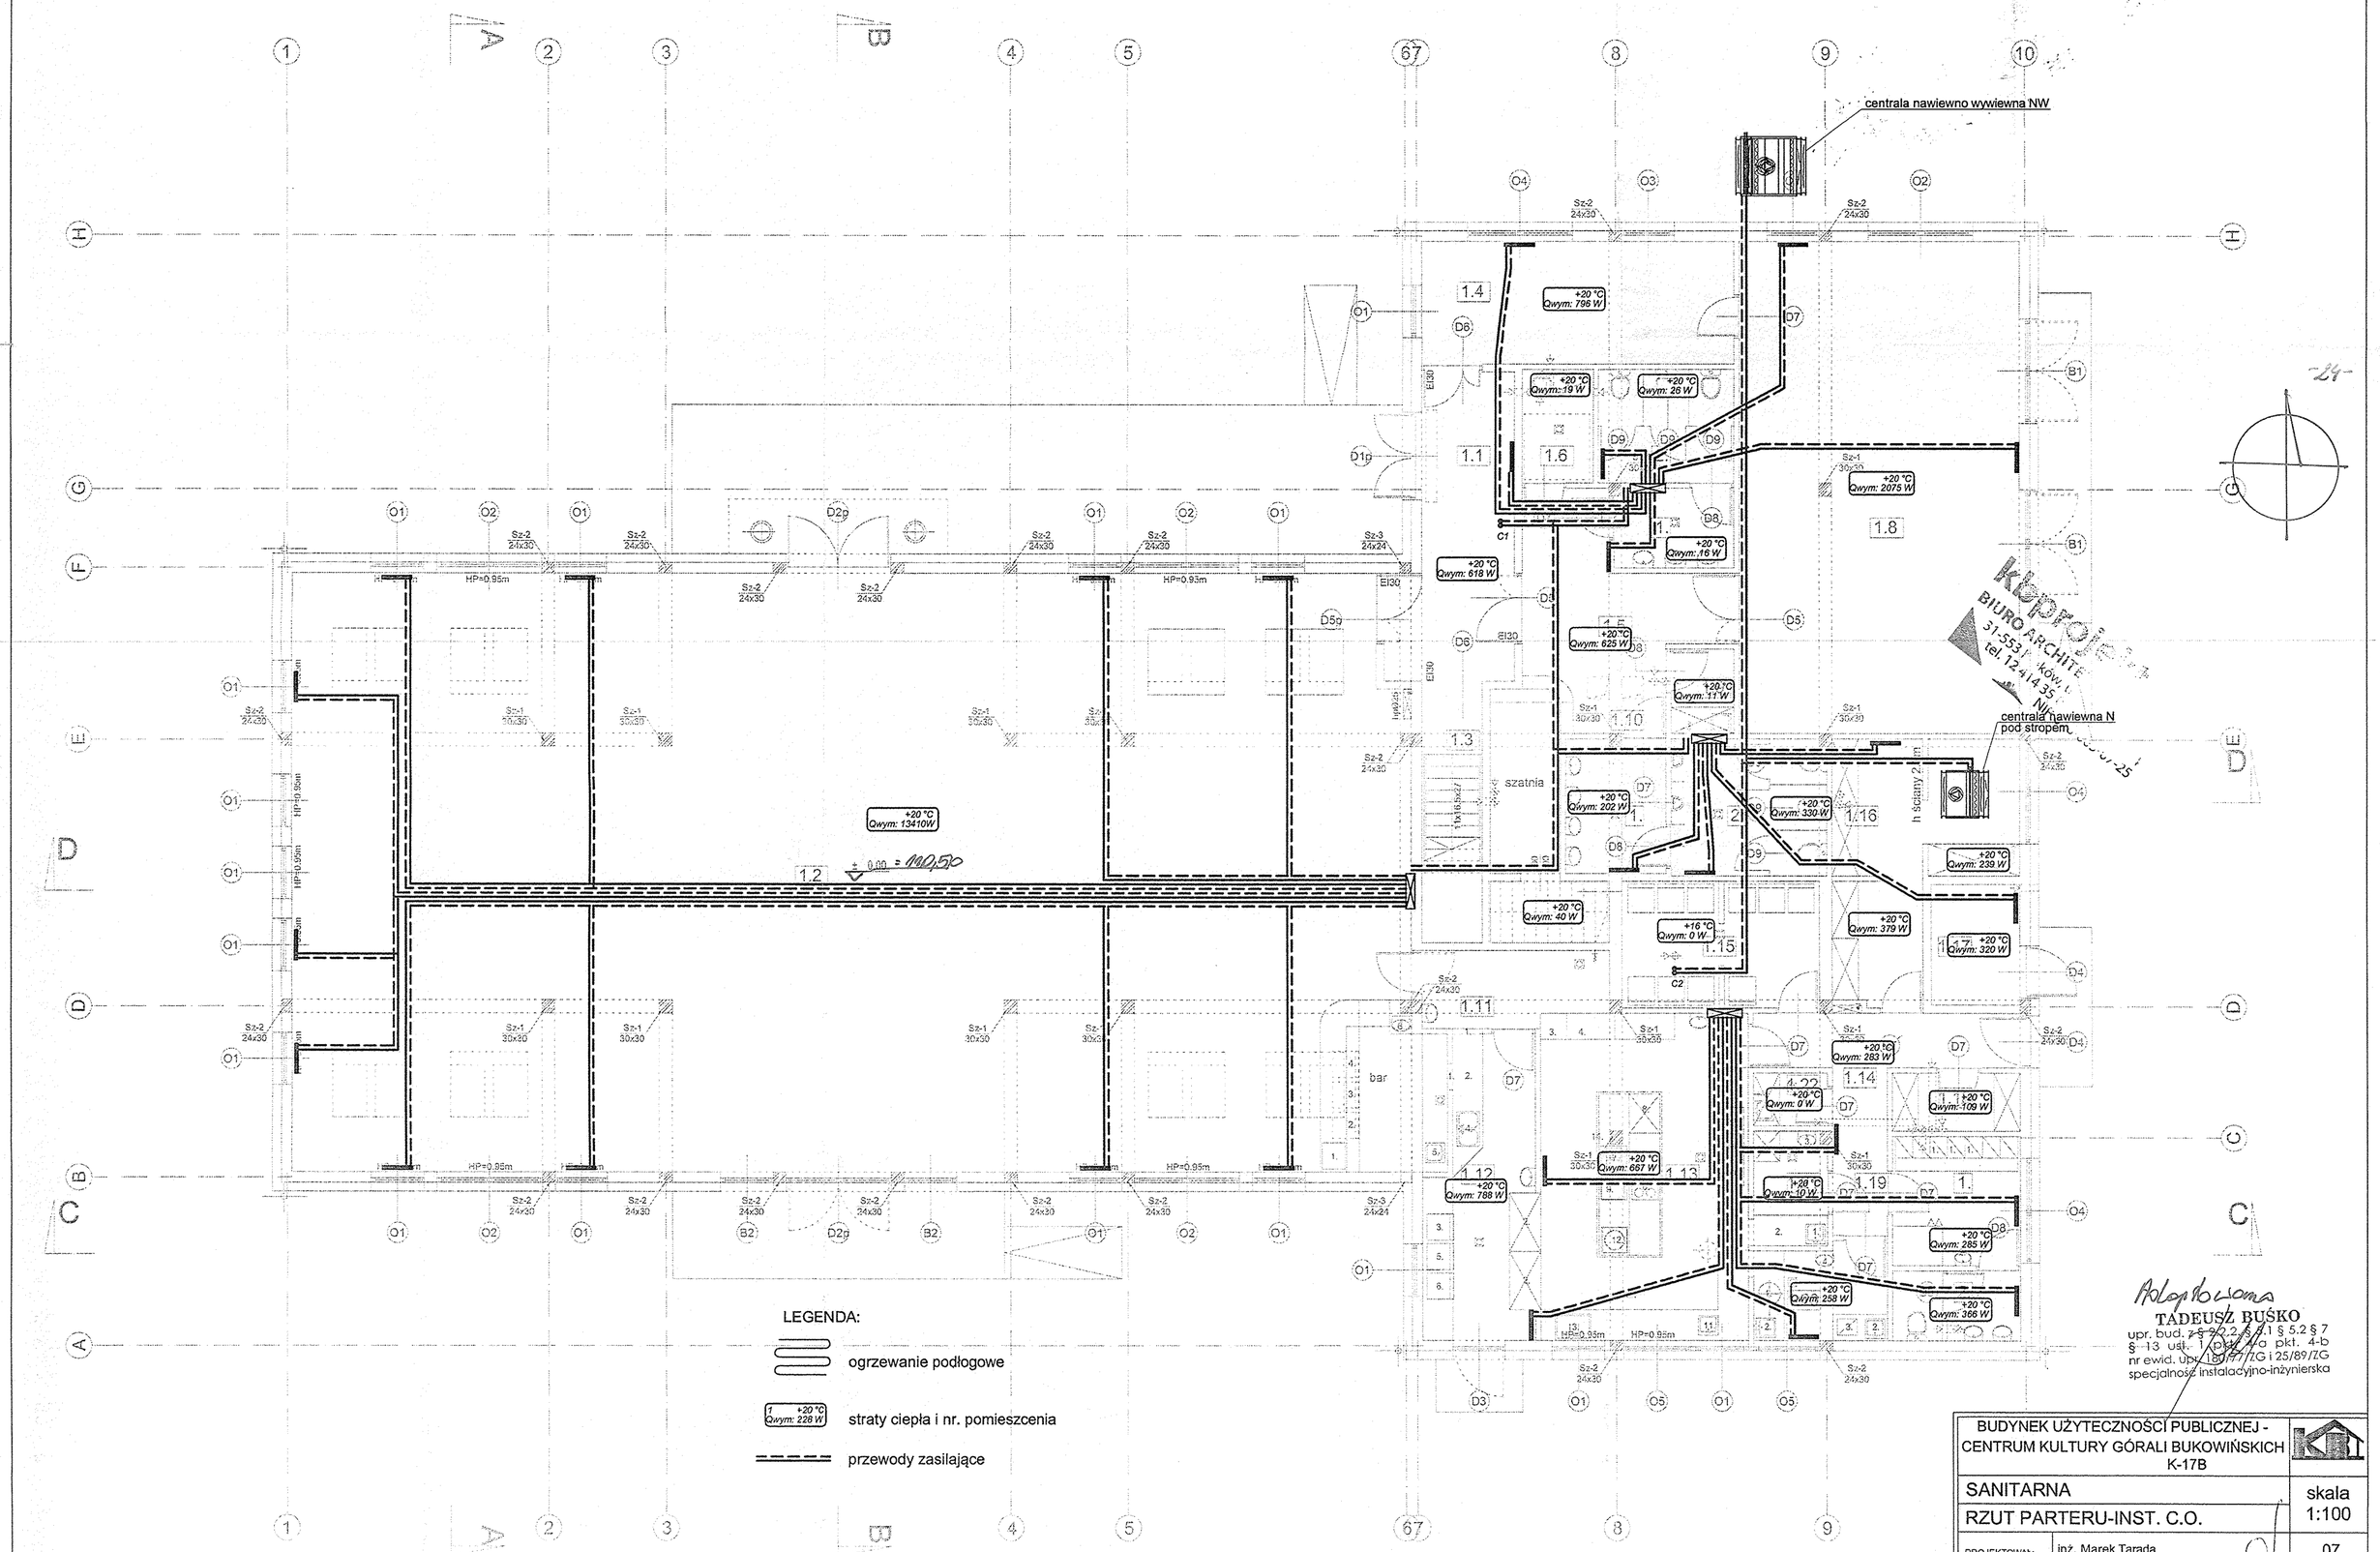

Adaptowana
TADEUSZ BUŚKO
upr. bud. z § 2.2.2, § 5.1 § 5.2 § 7 § 13 ust. 1 pkt. 4-a pkt. 4-b
nr ewid. upr. 180/77/ZG i 25/89/ZG
specjalność instalacyjno-inżynierska

BUDYNEK UŻYTECZNOŚCI PUBLICZNEJ - CENTRUM KULTURY GÓRALI BUKOWIŃSKICH K-17B		
SANITARNA		skala 1:100
RZUT PARTERU-INST. C.O.		
PROJEKTOWAŁ:	inż. Marek Tarada BPP-8388 289/79	07 2019r.
SPRAWDZAJĄCY:	inż. Rafał Woźnica MAP/0123/POOS/06	S4
KOPIOWANIE I ROZPOWSZECHNIANIE ZABRONIONE!		