



TADEUSZ BUŚKO
upr. bud. z § 2.2.3, § 5.1 § 5.2 § 7 § 13 ust. 1 pkt 4-a pkt. 4-b
nr ewid. upr. 180/77/IZG i 25/89/IZG
specjalność instalacyjno-inżynierska

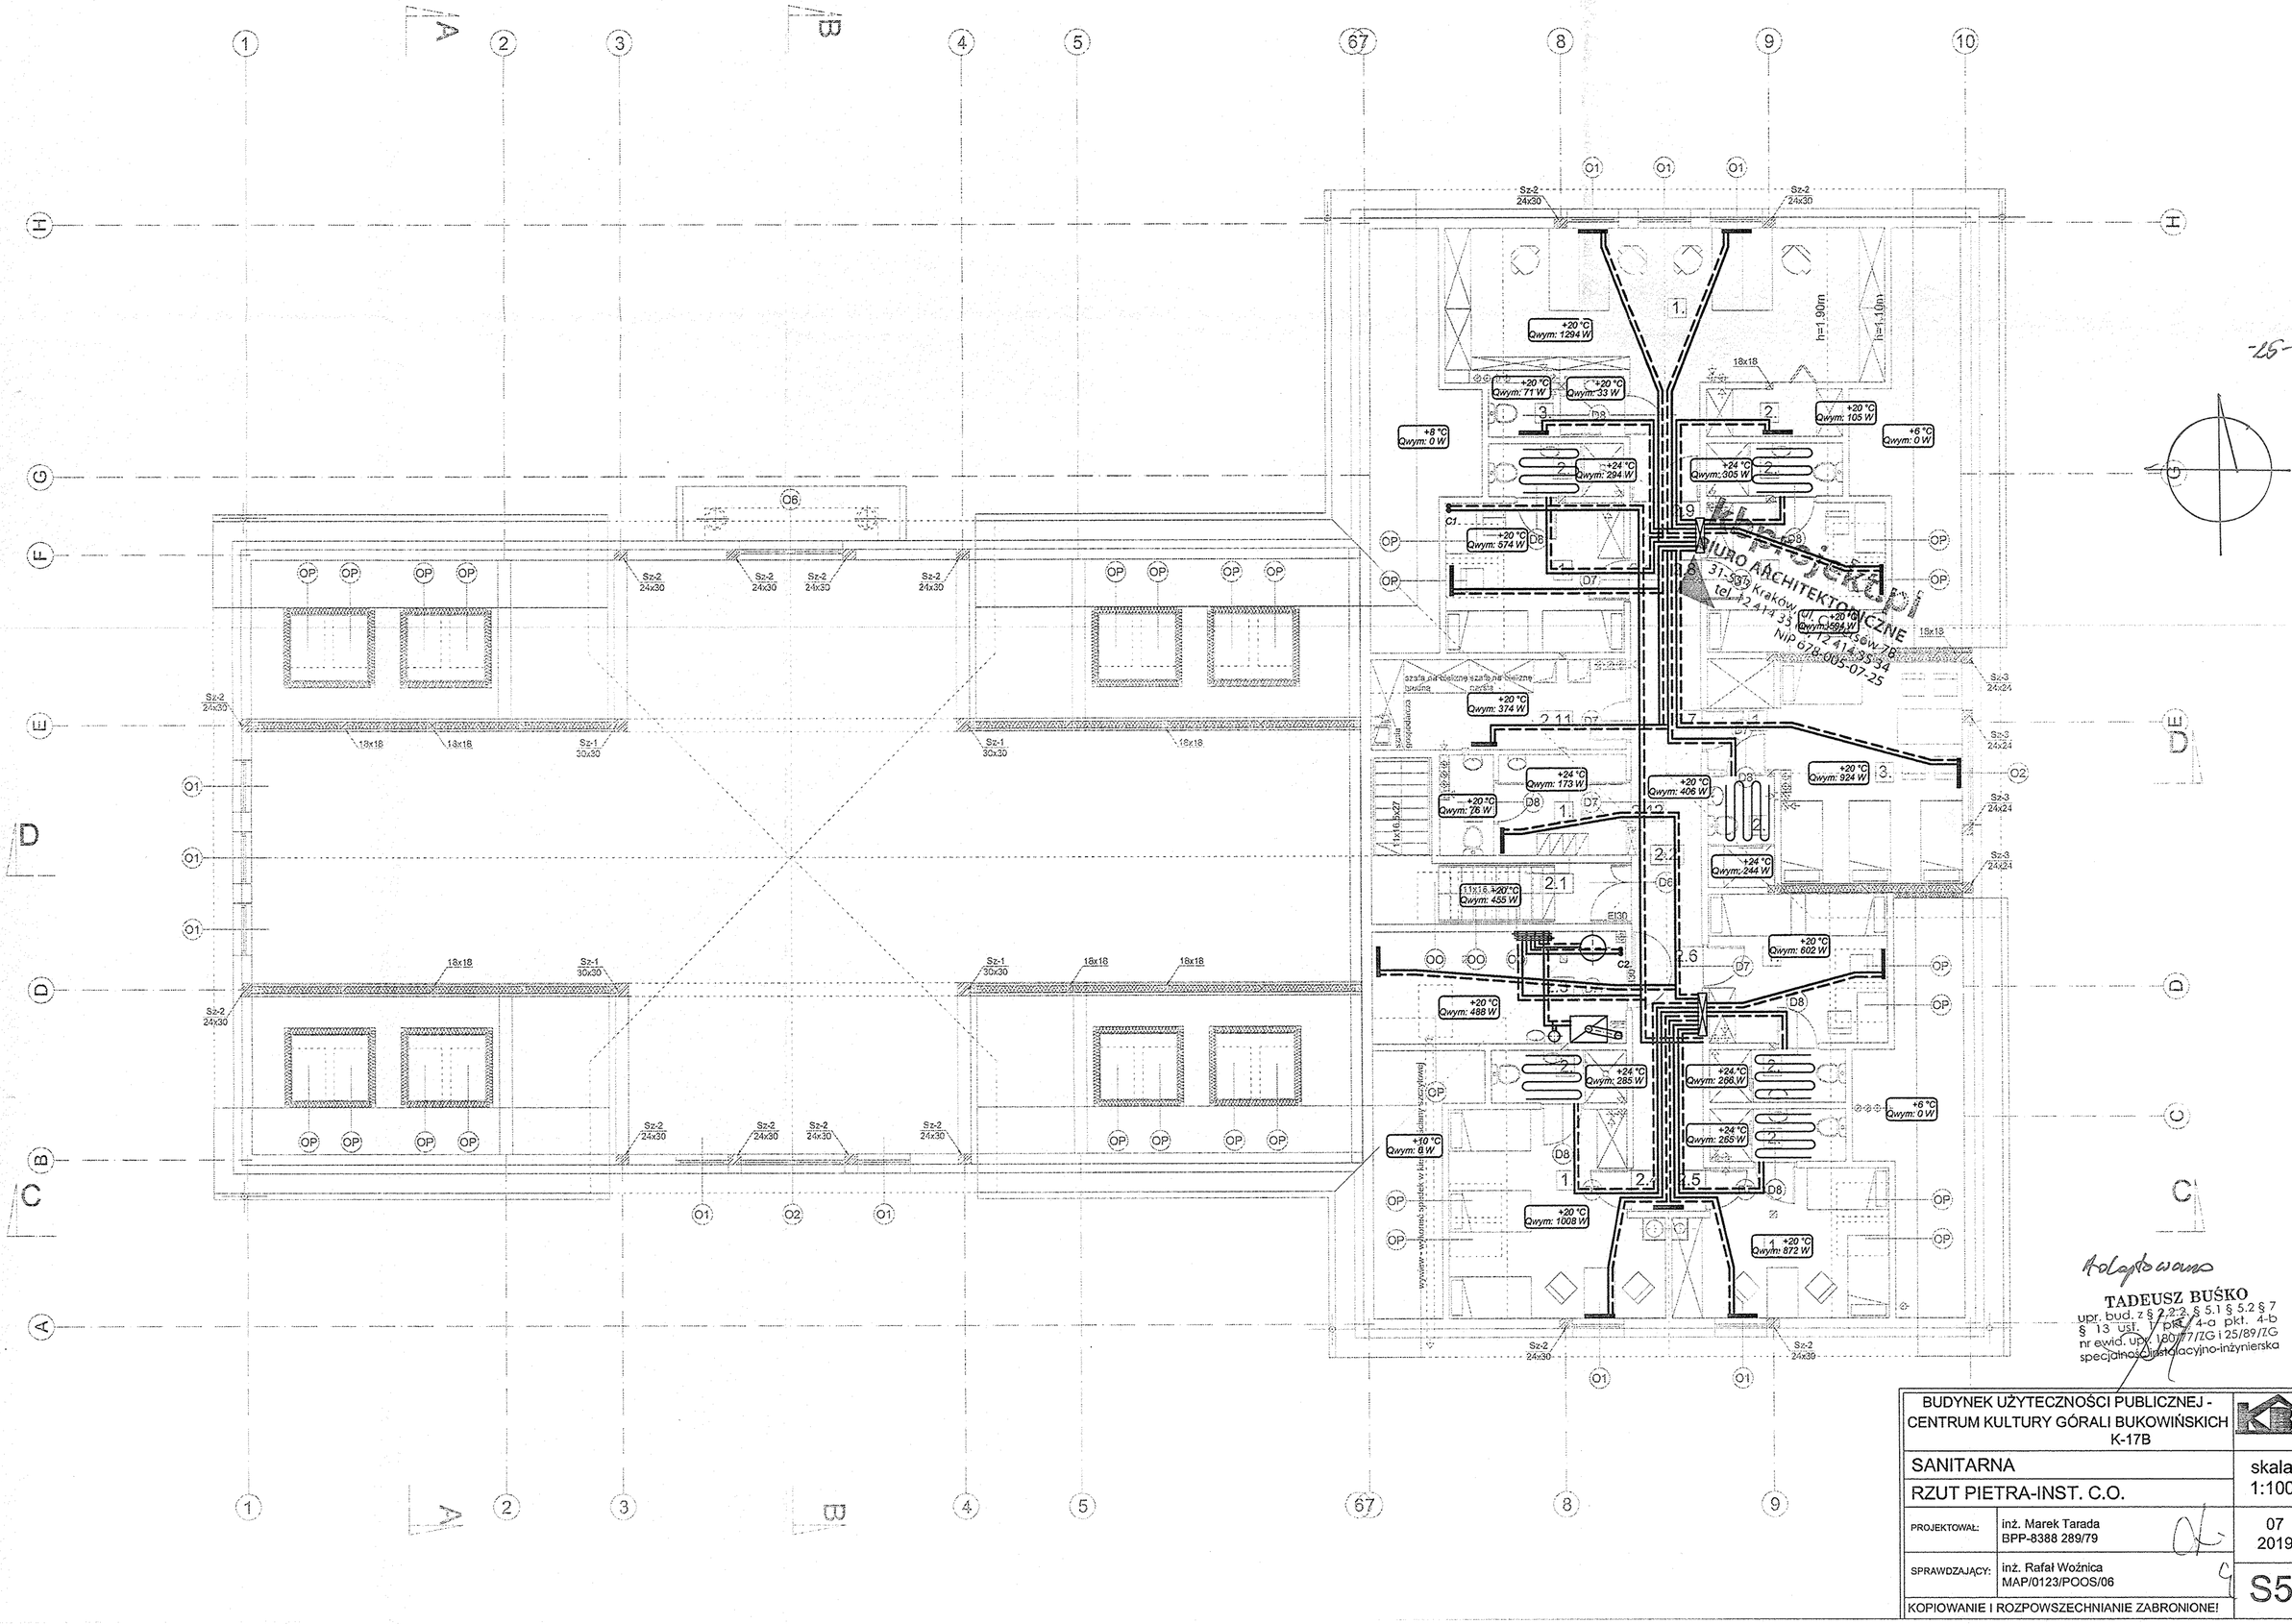

PROJEKT BUDOWLANY
BIURO ARCHITEKTONICZNE
31-537 Kraków
tel. 12 414 35 56 w. 76
12 414 35 34
NIP 678-005-07-25


| | |
|---|---|
| BUDYNEK UŻYTECZNOŚCI PUBLICZNEJ - CENTRUM KULTURY GÓRALI BUKOWIŃSKICH K-17B | |
| SANITARNA | skala 1:100 |
| RZUT PIETRA-INST. C.O. | |
| PROJEKTOWAŁ: inż. Marek Tarada BPP-8388 289/79 | 07 2019r. |
| SPRAWDZAJĄCY: inż. Rafał Woźnica MAP/0123/POOS/06 | S5 |
| KOPIOWANIE I ROZPOWSZECHNIANIE ZABRONIONE! | |