

GMINA KOŻUCHÓW, WIEŚ KSIĄŻ ŚLĄSKI


obszar nr 4 - działka nr ewid. 81

MIEJSCOWY PLAN ZAGOSPODAROWANIA PRZESTRZENNEGO

skala 1 : 5000

0 100m 200m

Rysunek planu stanowi załącznik nr 4 do uchwały nr XXVIII/221/05 Rady Miejskiej w Kożuchowie z dnia 30 czerwca 2005 r.

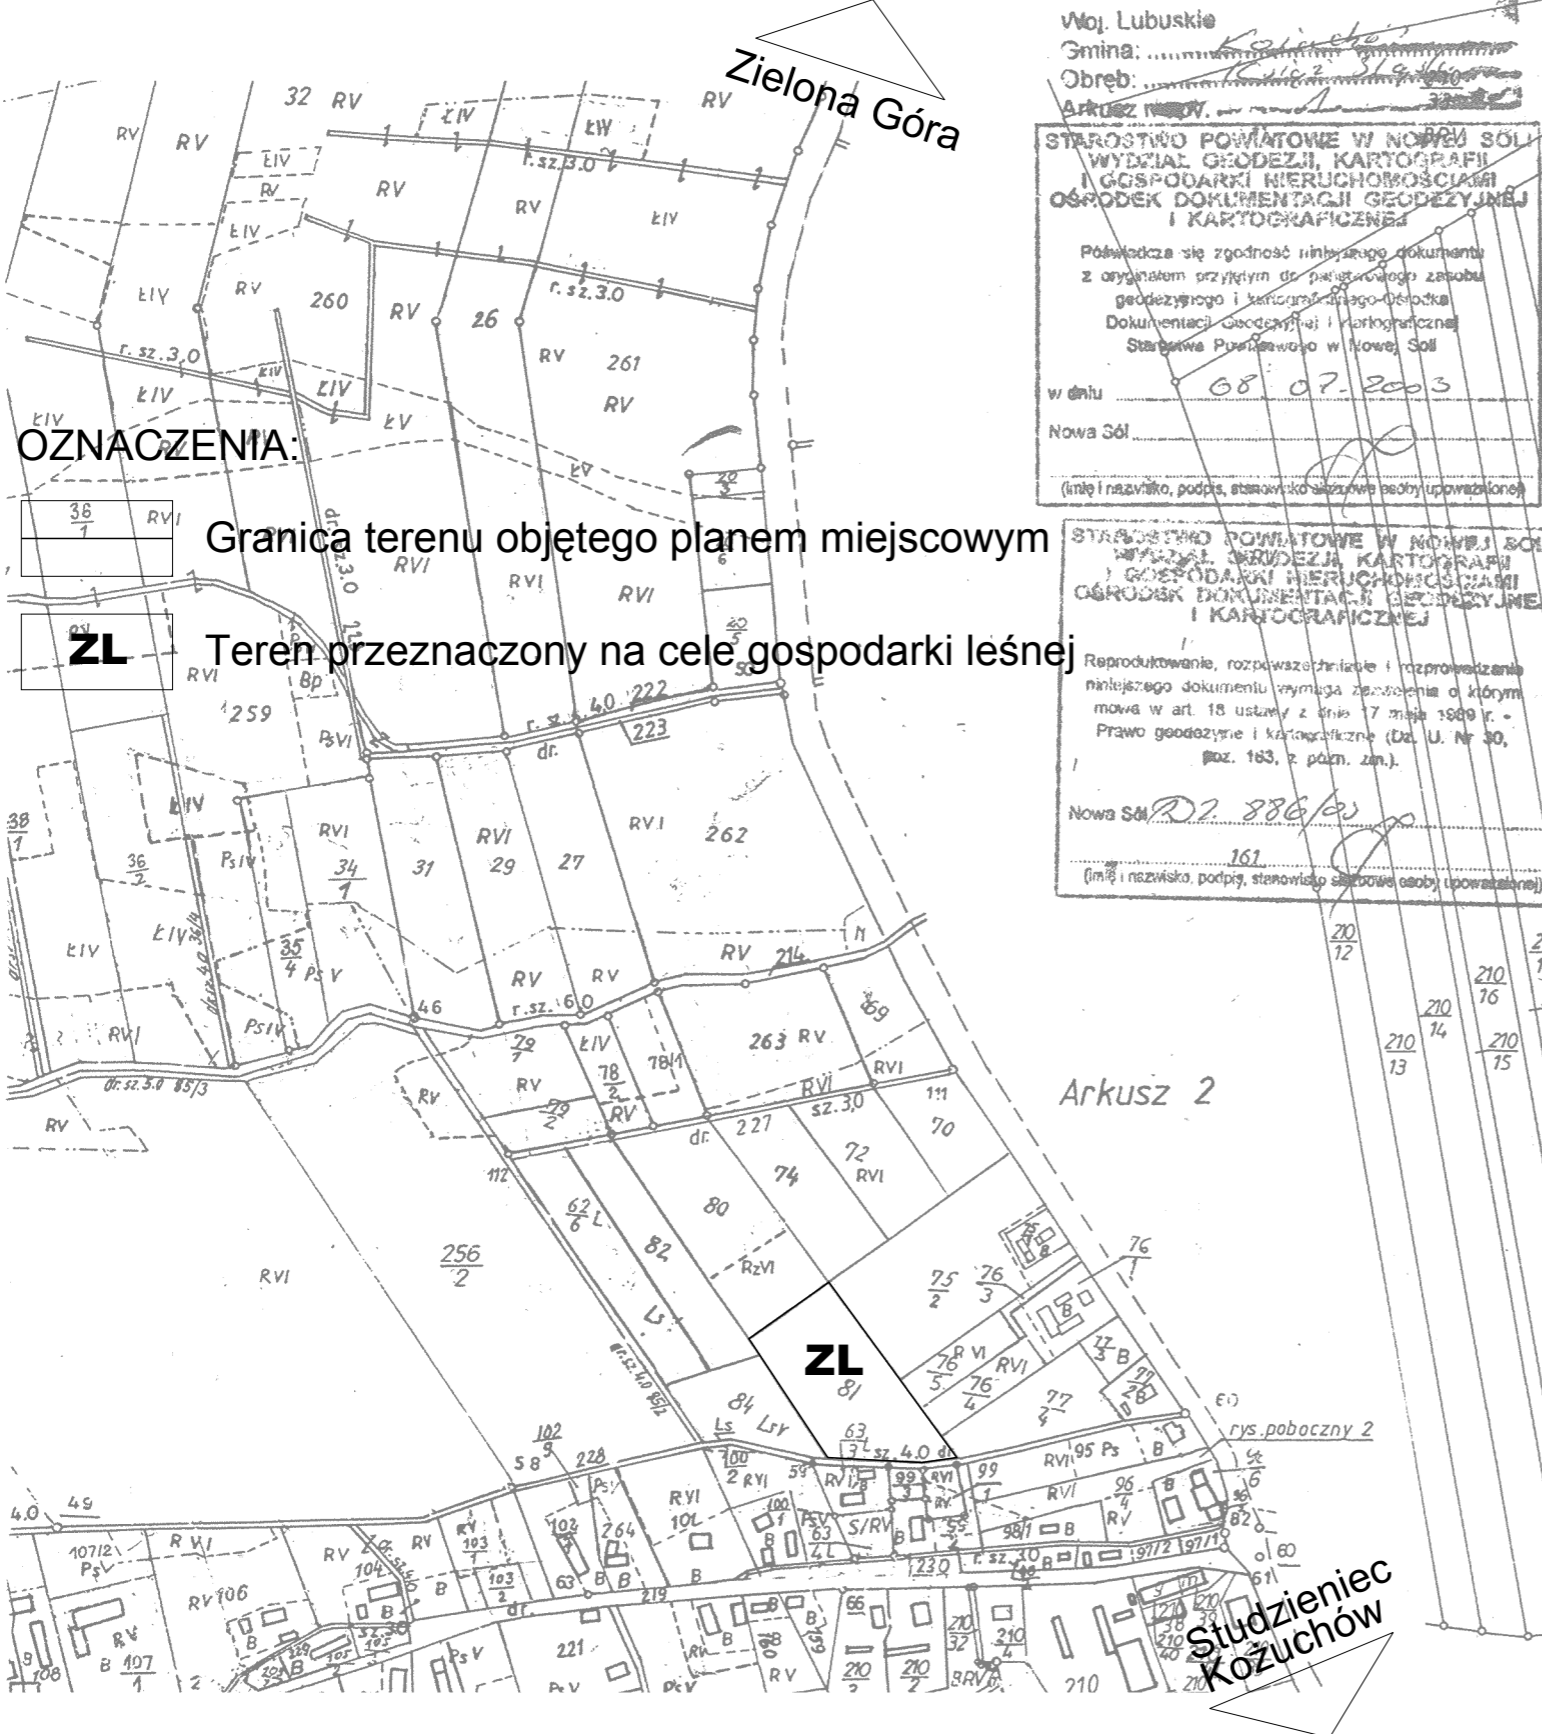

OZNACZENIA:

Granica terenu objętego planem miejscowym

Teren przeznaczony na cele gospodarki leśnej

MAPA EWIDENCYJNA Skala 1:5000

Woj. Lubuskie
Gmina: Kożuchów
Obwód: Kożuchowski
Arkusz nr 27

STAROSTWO POWIATOWE W NOWEJ SÓLI
WYDZIAŁ GEODEZJI, KARTOGRAFII
I GOSPODARKI NIERUCHOMOŚCIAMI
OSRODEK DOKUMENTACJI GEODEZYJNEJ
I KARTOGRAFICZNEJ

Północza się zgodność niniejszego dokumentu z oryginałem przyjętym do państwowego zasobu geodezyjnego i kartograficznego - Osrodek Dokumentacji Geodezyjnej i Kartograficznej Starostwa Powiatowego w Nowej Sól

w dniu 08.07.2003

Nowa Sól

STAROSTWO POWIATOWE W NOWEJ SÓLI
WYDZIAŁ GEODEZJI, KARTOGRAFII
I GOSPODARKI NIERUCHOMOŚCIAMI
OSRODEK DOKUMENTACJI GEODEZYJNEJ
I KARTOGRAFICZNEJ


Reprodukowanie, rozpowszechnianie i rozprzestrzenianie niniejszego dokumentu wymaga zezwolenia o którym mowa w art. 18 ustawy z dnia 17 maja 1999 r. - Prawo geodezyjne i kartograficzne (Dz. U. Nr 30, poz. 183, z późn. zm.).

Nowa Sól 02.886/02

161

(imię i nazwisko, podpis, stanowisko starostwa osoby upoważnionej)

WYRYS ZE STUDYUM UWARUNKWAŃ I KIERUNKÓW ZAGOSPODAROWANIA PRZESTRZENNEGO GMINY KOŻUCHÓW skala 1 : 10000

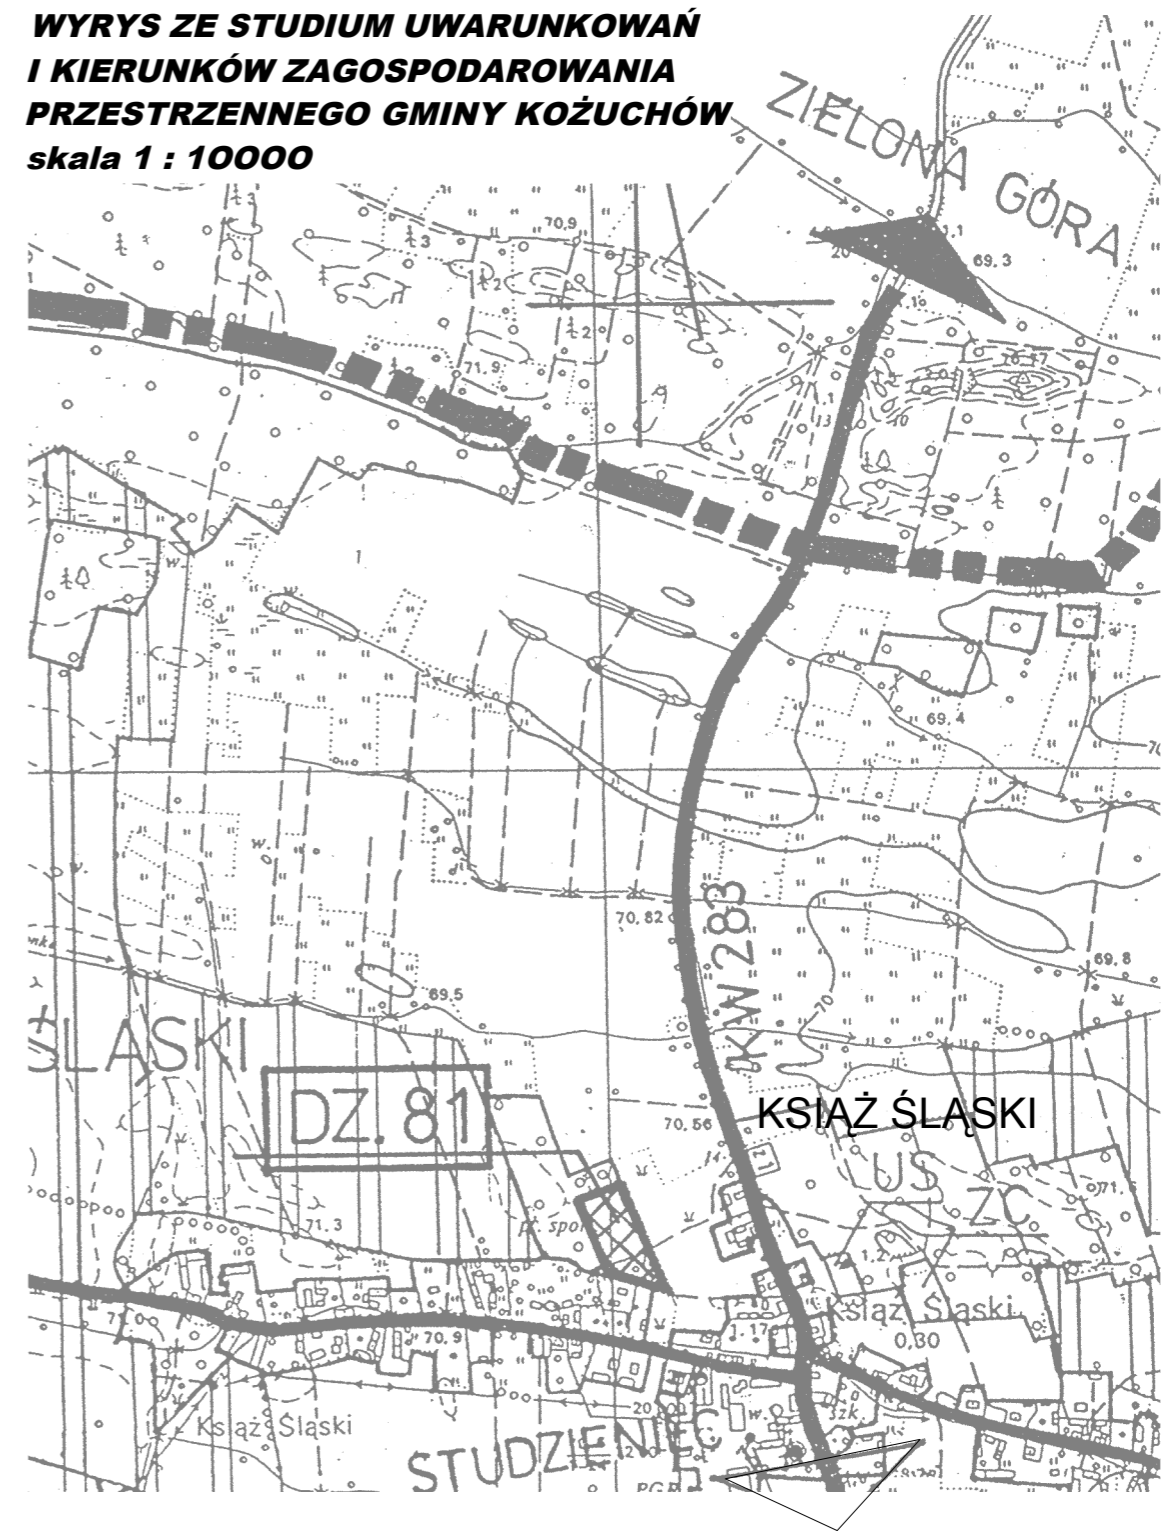

BIURO PLANOWANIA PRZESTRZENNEGO I USŁUG & MC SPÓŁKA Z O.O.
UL. KUPIECKA 21
65-426 ZIELONA GÓRA
TEL. (0-68)3202107, 3246087

OPRACOWANIE:
mgr inż. arch. Teodor Adamus, nr upr. urb. 745/88, Z-181
- zagadnienia przestrzenne
mgr inż. arch. Katarzyna Łotysz - Z-356
- opracowanie graficzne