


MIASTO KOŻUCHÓW

MIEJSCOWY PLAN ZAGOSPODAROWANIA PRZESTRZENNEGO


SKALA 1 : 1000

0 50m 100m


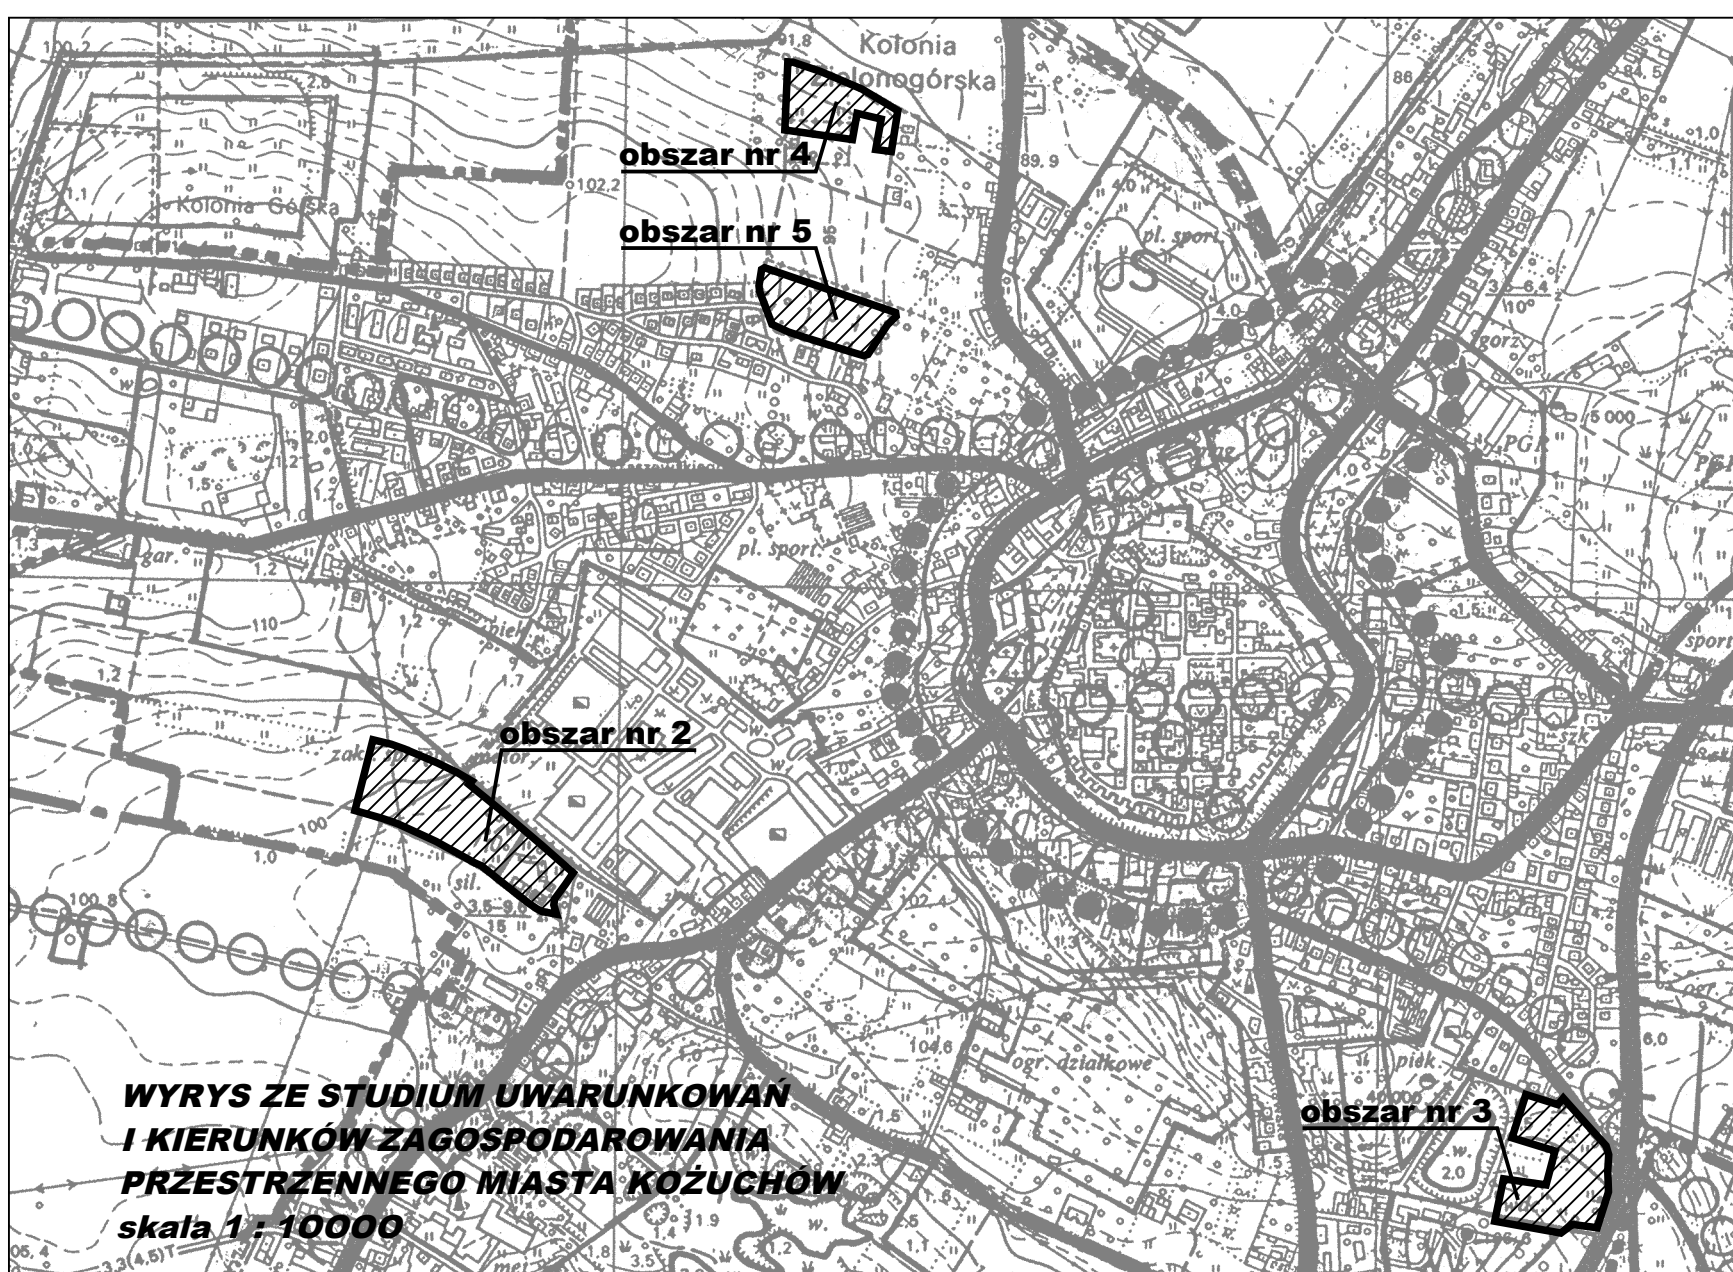


Oznaczenia:

	Granice terenów objętych planem miejscowym		Tereny zabudowy mieszkaniowej jednorodzinnej i usług
	Linie rozgraniczające tereny o różnych funkcjach		Tereny dróg dojazdowych
	Linie istniejącego podziału terenów na działki		Tereny dróg wewnętrznych
	Linie projektowanego podziału terenów na działki		Teren zieleni z możliwością urządzenia ciągu pieszego (korytarz infrastruktury technicznej)
	Nieprzekraczalne linie projektowanych ogrodzeń od strony dróg istniejących		Ciąg pieszy z wydzieloną ścieżką rowerową - możliwość urządzenia
	Linie wewnętrznego podziału terenów o różnych sposobach zagospodarowania - orientacyjne		Obsługa komunikacyjna wydzielonych działek (wjazdy na teren działek - orientacyjne)
	Nieprzekraczalne linie zabudowy		Istniejące napowietrzne linie elektroenergetyczne SN-20 kV (obszar nr 2)
	Nieprzekraczalne linie zabudowy od torów kolejowych dla budynków mieszkalnych (obszar nr 3)		Istniejące kablowe linie elektroenergetyczne SN-20 kV (obszar nr 3)
	Nieprzekraczalne linie zabudowy od torów kolejowych dla budynków produkcyjnych i usługowych związanych z działalnością gospodarczą oraz budynków gospodarczych (obszar nr 3)		Istniejące napowietrzne linie elektroenergetyczne NN-0,4 kV (obszar nr 4)
	Budynki projektowane - propozycja lokalizacji (usytuowanie i obrysy budynków nie są obowiązujące)		Istniejąca kablowa linia elektroenergetyczna NN-0,4 kV (obszar nr 4)
	Budynki istniejące - możliwość adaptacji i przebudowy		Istniejące przewody wodociągowe
	Budynki istniejące - możliwość adaptacji i przebudowy lub wyburzenia		

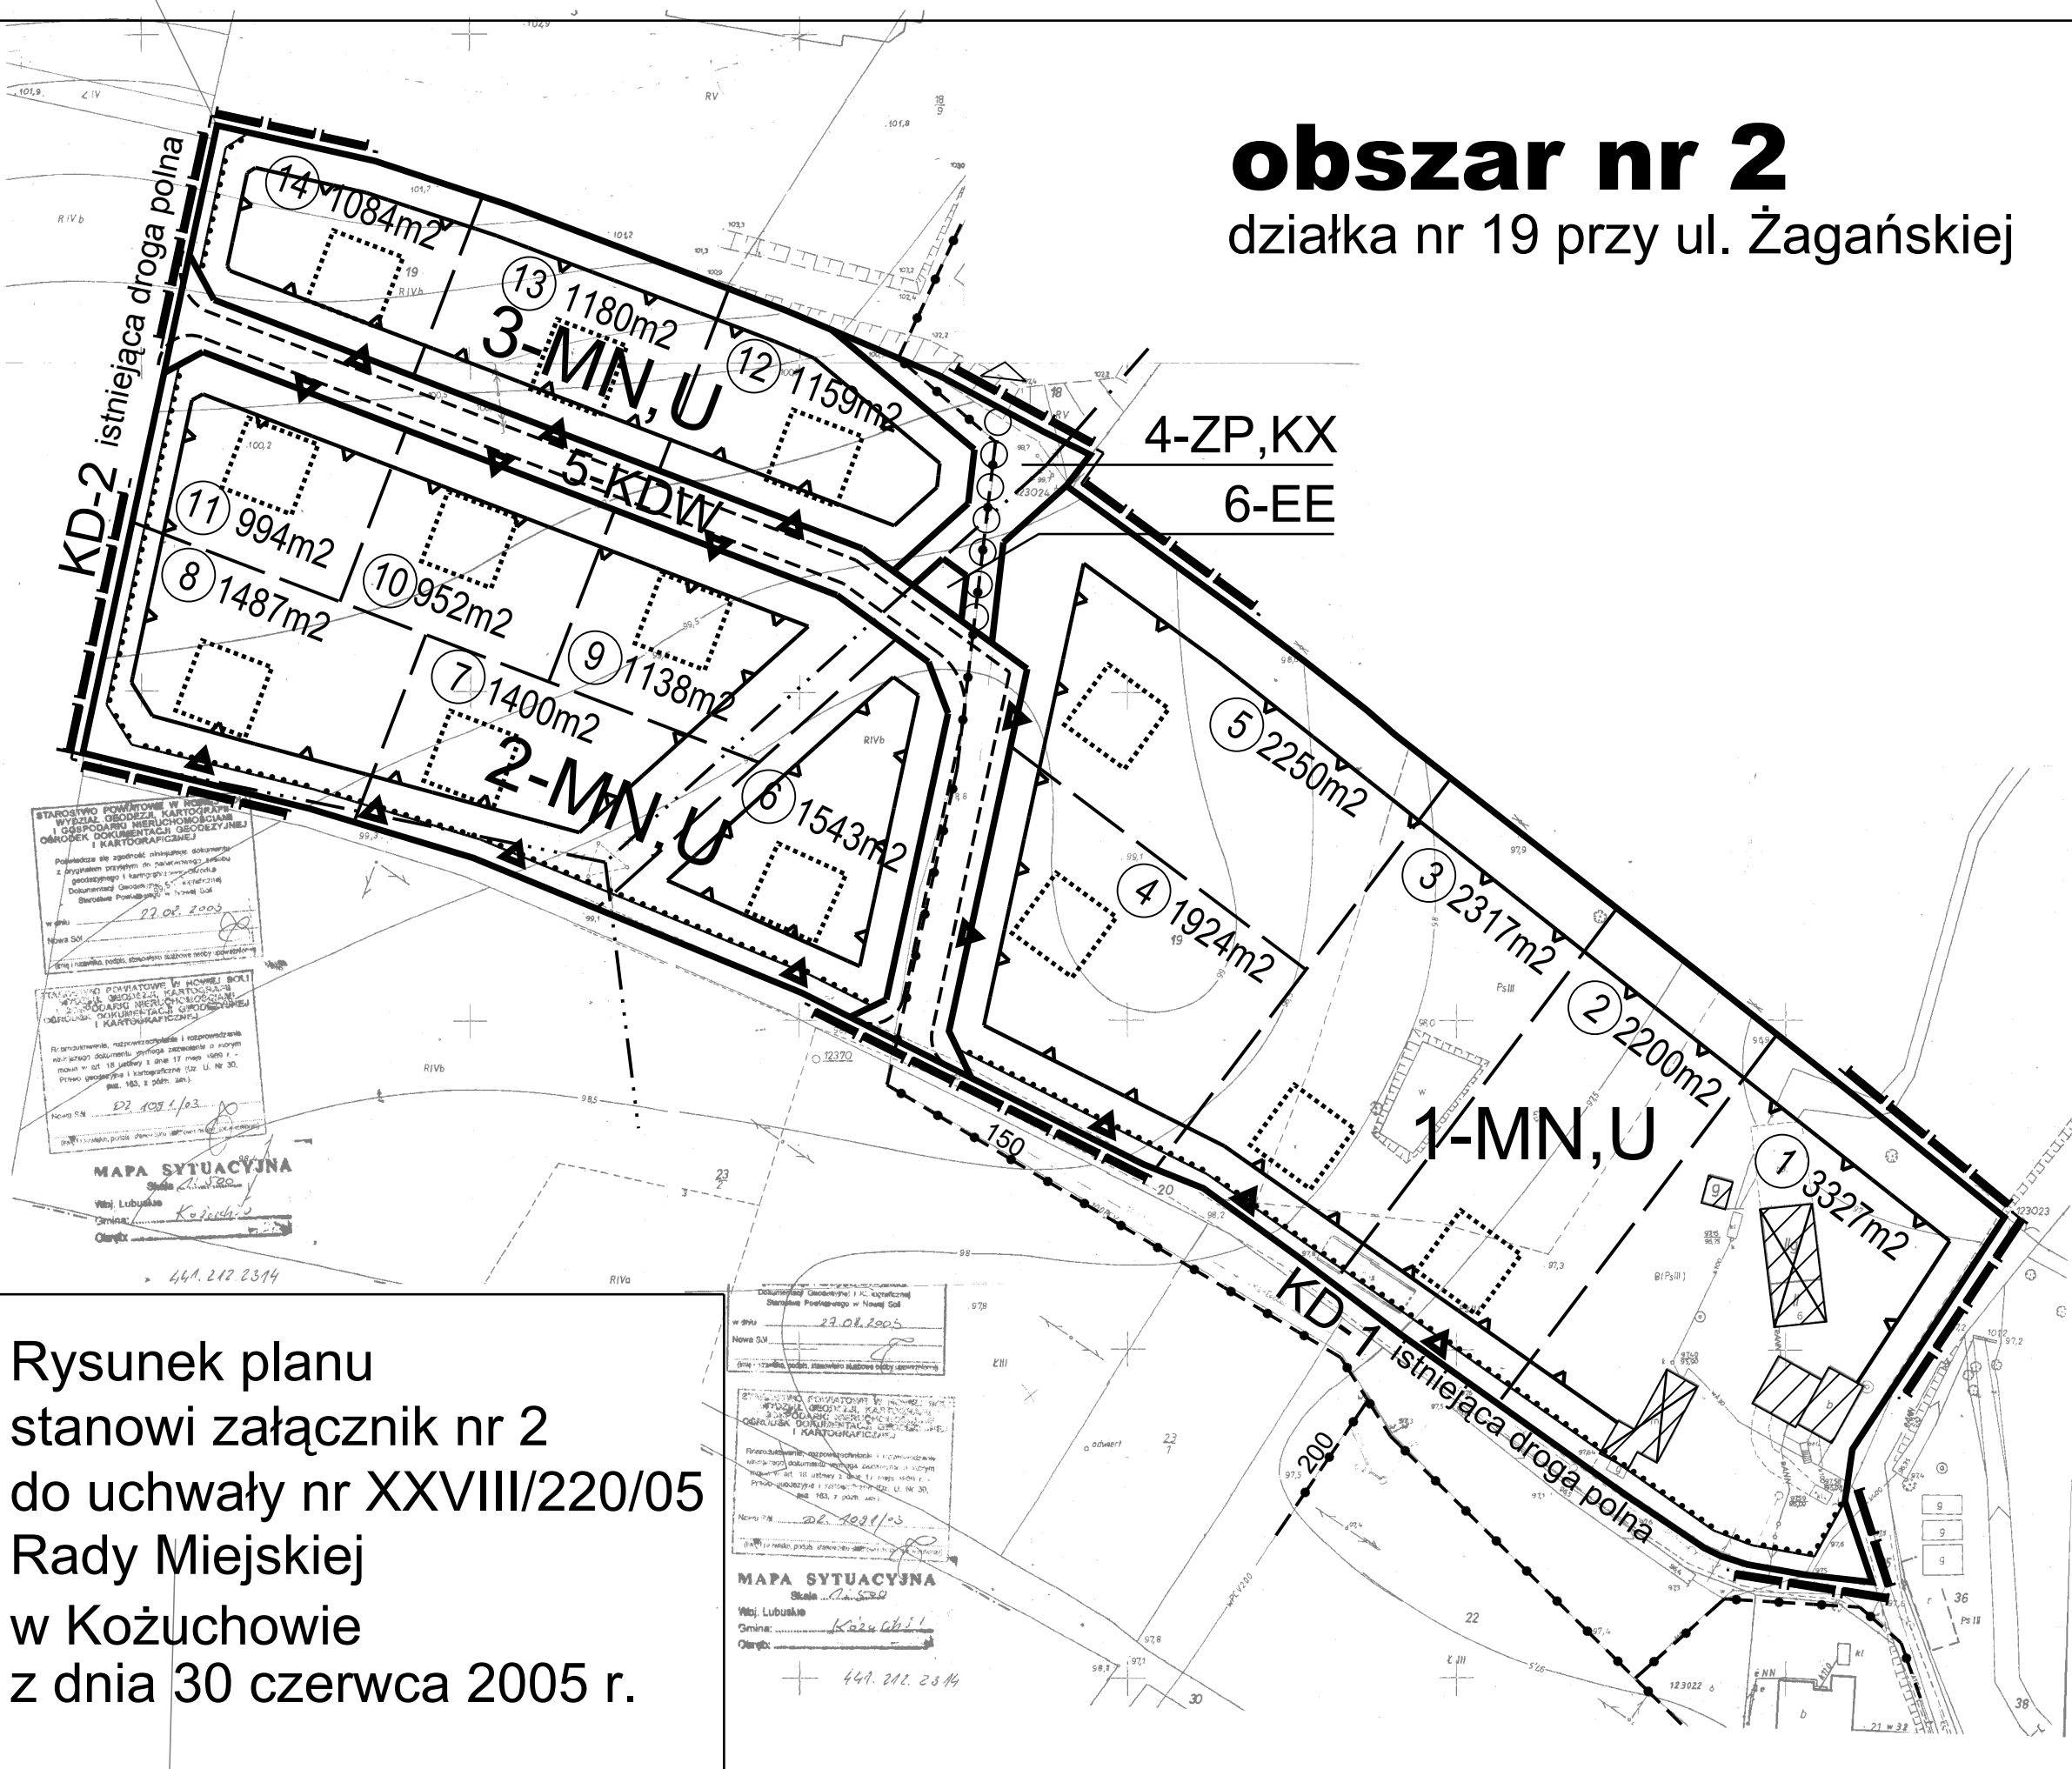

Rysunek planu stanowi załącznik nr 2 do uchwały nr XXVIII/220/05 Rady Miejskiej w Koźuchowie z dnia 30 czerwca 2005 r.

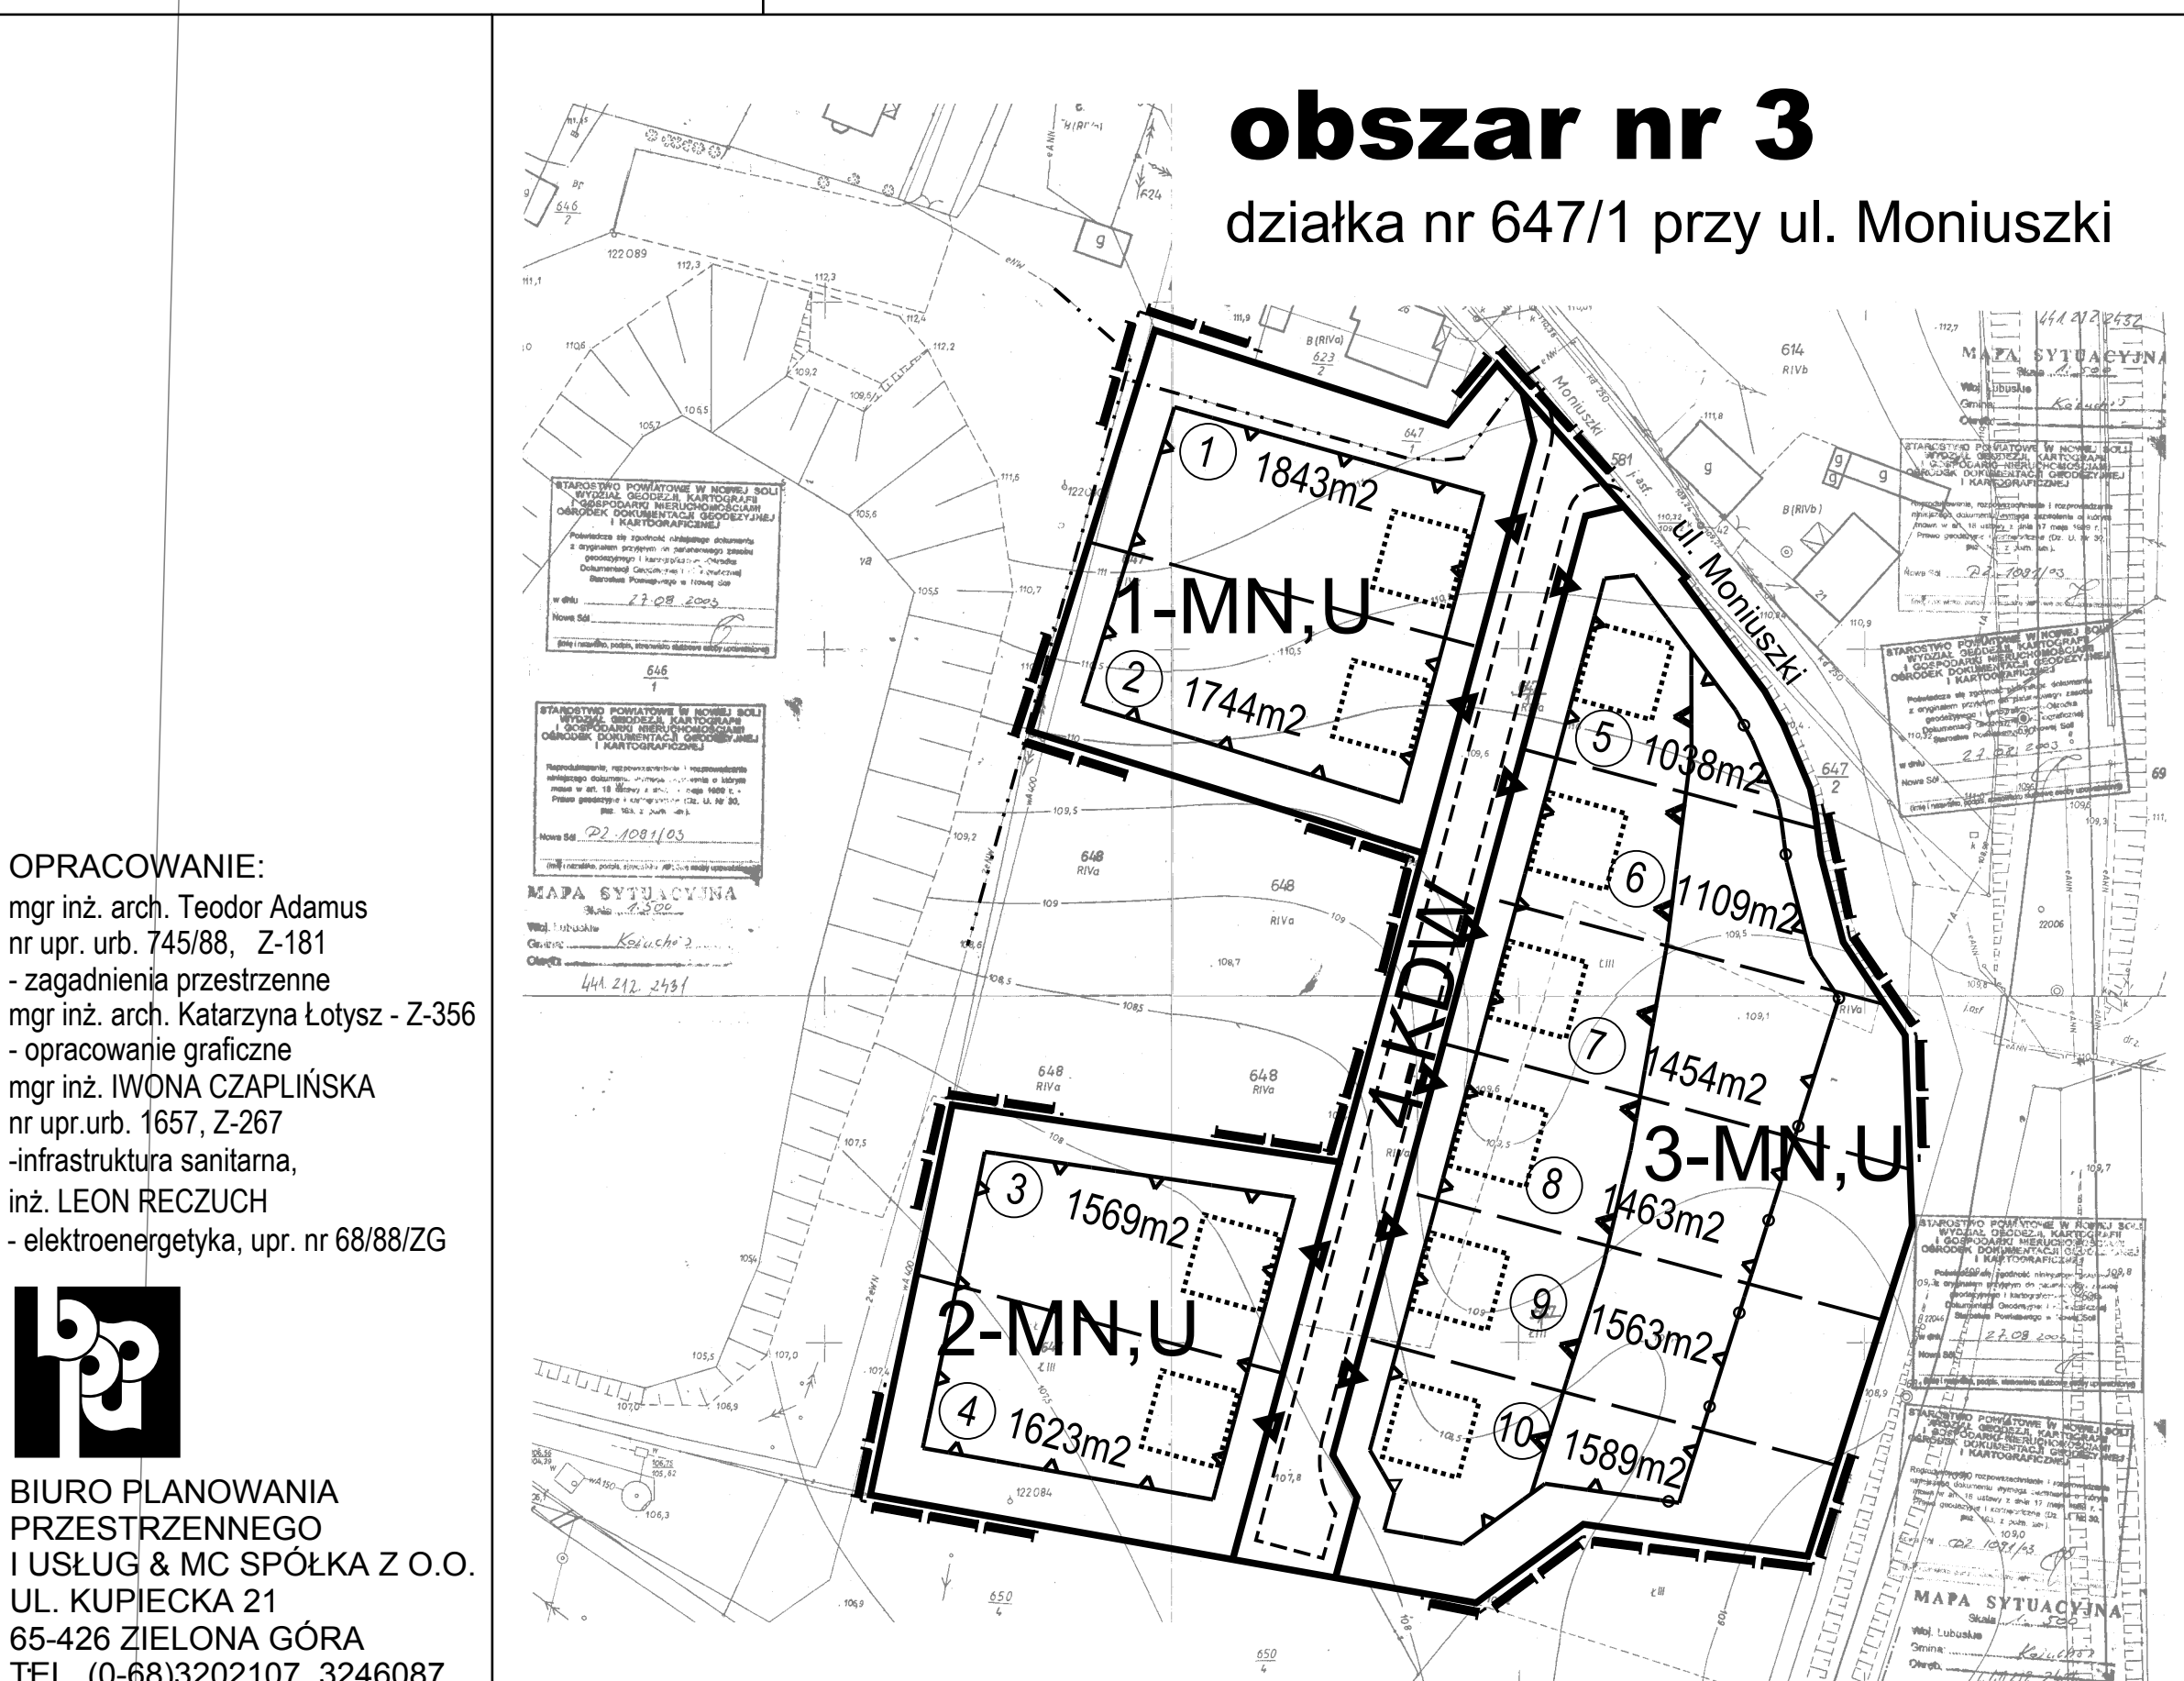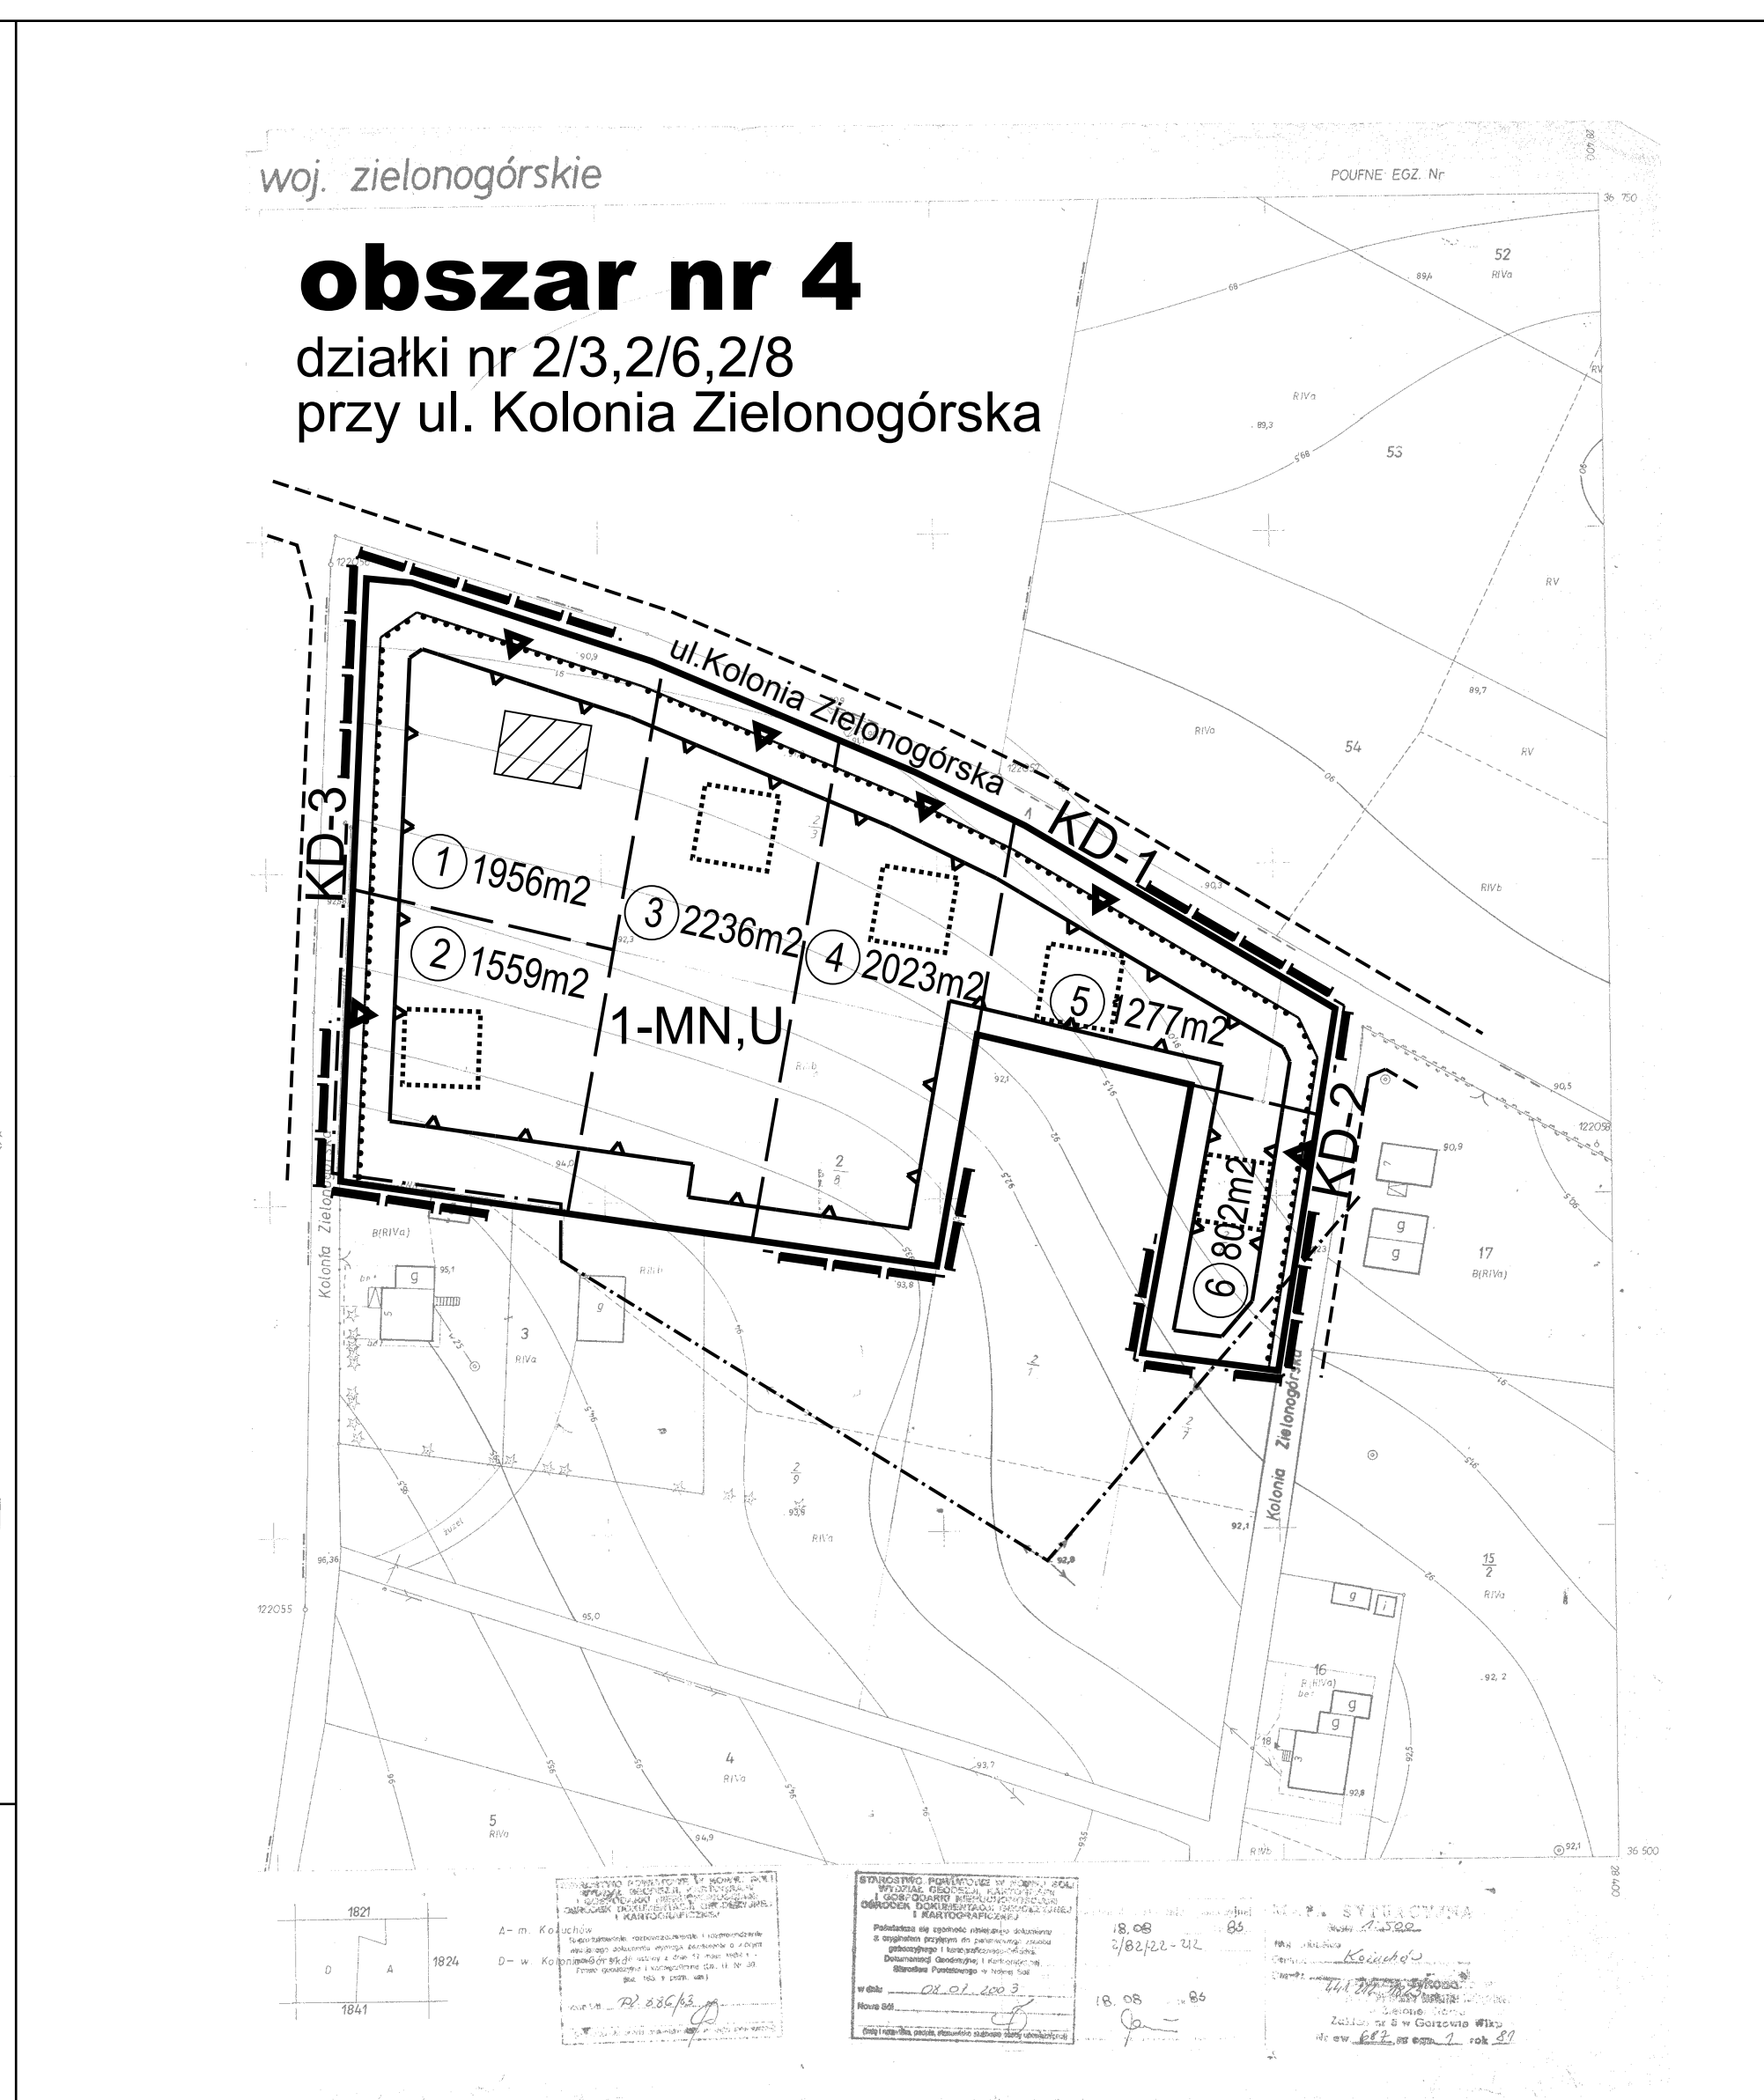

OPRACOWANIE:
mgr inż. arch. Teodor Adamus nr upr. urb. 745/88, Z-181 - zagadnienia przestrzenne
mgr inż. arch. Katarzyna Łotysz - Z-356 - opracowanie graficzne
mgr inż. IWONA CZAPLIŃSKA nr upr.urb. 1657, Z-267 - infrastruktura sanitarna,
inż. LEON RECZUCH - elektroenergetyka, upr. nr 68/88/ZG

BIURO PLANOWANIA PRZESTRZENNEGO I USŁUG & MC SPÓŁKA Z O.O.
UL. KUPIECKA 21
65-426 ZIELONA GÓRA
TEL. (0-68)3202107, 3246087

