


Przedmiar robót

Nr	Podstawa	Opis robót	Jm	Ilość
	Kosztorys	Remont pom. Ratusza - łaźienka Ip		
1	Element	Pomoiszczenie nr 1		
1.1	KNR 404/504/3	Rozebranie posadzek, z płytek ceramicznych	m2	4,16
1.2	KNR 202/1118/8	Posadzki płytkowe z kamieni sztucznych układanych na klej, płytki 30x30-cm, metoda zwykła	m2	4,16
1.3	KNR 14/2011/1 (1)	Obudowa pojedynczych elementów konstrukcyjnych płytami gipsowo-kartonowymi na rusztach metalowych, obudowa rur PCV	m2	0,7
1.4	KNR 202/822/6	Licowanie ścian płytkami, glazurowanymi 25x20cm	m2	9,26
1.5	KNR 202/1105/3	Cokoliki z płytek ceramicznych podłogowych terakotowych 100-mm	m	1,91
1.6	KNR 202/815/3	Gładź gipsowa na ścianach z elementów prefabrykowanych i betonów wylewanych, 1-warstwowa	m2	12,88
1.7	KNR 202/1505/3	Malowanie farbami emulsyjnymi wewnętrznych podłóży gipsowych z gruntowaniem, 2-krotne	m2	12,88
1.8	KNR 202/815/5	Gładź gipsowa na sufitach z elementów prefabrykowanych i betonów wylewanych, 1-warstwowa	m2	4,16
1.9	KNR 202/1505/3	Malowanie farbami emulsyjnymi wewnętrznych podłóży gipsowych z gruntowaniem, 2-krotne	m2	4,16
1.10	Kalkulacja indywidualna	Montaż lustra 80x90 cm- wklejone w płytkach	m2	0,72
1.11	KNRW 215/137/2	Bateria umywalkowa lub zmywakowa, stojąca, Dn 15-mm	szt	1
1.12	KNRW 215/230/2 (1)	Umywalka pojedyncza porcelanowa z syfonem gruszkowym	kpl	1
1.13	KNR 401/1212/1	Malowanie farbą olejną brązową elementów metalowych, ościeżnice drzwiowe - 3 szt	m2	1,62
2	Element	Pomieszczenie nr 1a		
2.1	KNR 404/504/3	Rozebranie posadzek, z płytek ceramicznych	m2	1,12
2.2	KNR 202/1102/1	Warstwy wyrównawcze pod posadzki, z zaprawy cementowej grubości 20-mm, zatarte na ostro	m2	2,44
2.3	KNR 202/1118/8	Posadzki płytkowe z kamieni sztucznych układanych na klej, płytki 30x30-cm, metoda zwykła	m2	2,44
2.4	KNR 202/822/6	Licowanie ścian płytkami, glazurowanymi 25x25cm	m2	10,76
2.5	KNR 202/815/3	Gładź gipsowa na ścianach z elementów prefabrykowanych i betonów wylewanych, 1-warstwowa	m2	6,28
2.6	KNR 202/1505/3	Malowanie farbami emulsyjnymi wewnętrznych podłóży gipsowych z gruntowaniem, 2-krotne	m2	6,28
2.7	KNR 202/815/5	Gładź gipsowa na sufitach z elementów prefabrykowanych i betonów wylewanych, 1-warstwowa	m2	2,44
2.8	KNR 202/1505/3	Malowanie farbami emulsyjnymi wewnętrznych podłóży gipsowych z gruntowaniem, 2-krotne	m2	2,44
2.9	KNR 215/224/3	Ustępy pojedyncze, z płuczką z porcelany - kompakt	kpl	1
3	Element	Pomieszczenie nr 2		
3.1	KNR 404/504/3	Rozebranie posadzek, z płytek ceramicznych	m2	3,06
3.2	KNR 202/1118/8	Posadzki płytkowe z kamieni sztucznych układanych na klej, płytki 30x30-cm, metoda zwykła	m2	3,06
3.3	KNR 202/822/6	Licowanie ścian płytkami, glazurowanymi 25x25cm	m2	8,51
3.4	KNR 202/1105/3	Cokoliki z płytek ceramicznych podłogowych terakotowych 100-mm	m	2,92
3.5	KNR 202/815/3	Gładź gipsowa na ścianach z elementów prefabrykowanych i betonów wylewanych, 1-warstwowa	m2	10,99
3.6	KNR 202/1505/3	Malowanie farbami emulsyjnymi wewnętrznych podłóży gipsowych z gruntowaniem, 2-krotne	m2	10,99
3.7	KNR 202/815/5	Gładź gipsowa na sufitach z elementów prefabrykowanych i betonów wylewanych, 1-warstwowa	m2	3,06
3.8	KNR 202/1505/3	Malowanie farbami emulsyjnymi wewnętrznych podłóży gipsowych z gruntowaniem, 2-krotne	m2	3,06
3.9	Kalkulacja własna	Dostawa i montaż szafki kuchennej 80x60 cm pod zlewozmywak	szt	1
3.10	Kalkulacja własna	Dostawa i montaż szafki kuchennej 80x30 cm wiszącej	szt	1
3.11	Kalkulacja własna	Dostawa i montaż blatu kuchennego 150x60 cm	m	1,5
3.12	KNR 215/220/5	Zlewozmywak stalowy na szafce - montaż w blacie (1 komora +ociekacz)	szt	1
3.13	KNRW 215/137/2	Bateria umywalkowa lub zmywakowa, stojąca, Dn 15-mm	szt	1
4	Element	Korytarz		
4.1	KNR 202/815/4	Gładź gipsowa na ścianach z elementów prefabrykowanych i betonów wylewanych, 2-warstwowa	m2	21,11
4.2	KNR 202/1505/3	Malowanie farbami emulsyjnymi wewnętrznych podłóży gipsowych z gruntowaniem, 2-krotne	m2	25,69
4.3	KNR 14/2011/1 (1)	Obudowa pojedynczych elementów konstrukcyjnych płytami gipsowo-kartonowymi na rusztach metalowych, obudowa rur PCV	m2	0,8
4.4	Kalkulacja własna	Mocowanie balustrady schodowej do ściany - 5 szt x (pręt 35x5mm, l=1m), spawanie i montaż do ściany	KPL	1

Nr	Podstawa	Opis robót	Jm	Ilość
4.5	KNR 202/1105/3	Cokoliki z płytek ceramicznych podłogowych terakotowych 100-mm	m	3,40

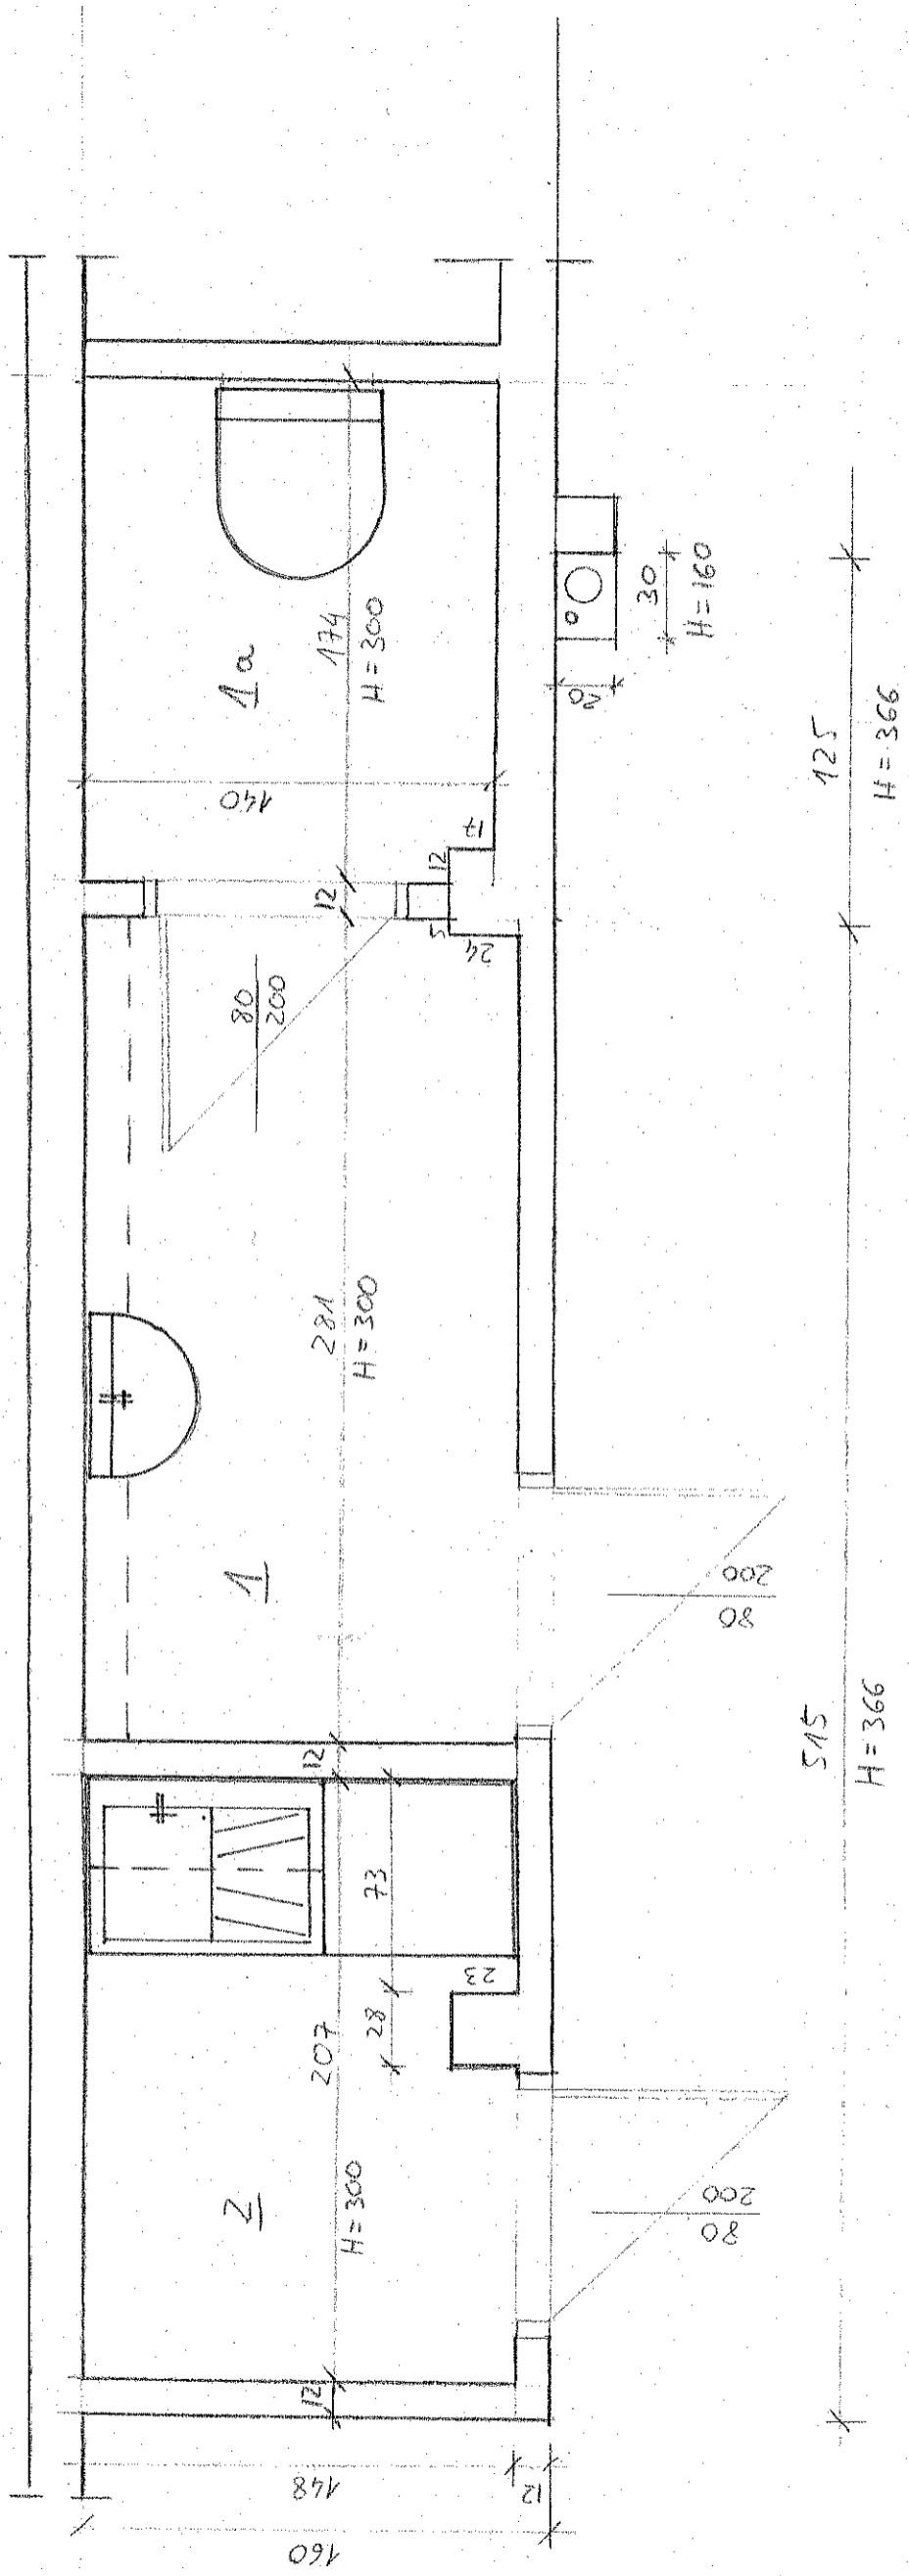

POMIESZCZENIA RATUSZA JP
 1:25