MIEJSCOWY PLAN ZAGOSPODAROWANIA PRZESTRZENNEGO TERENU

PRZEBIEGU GAZOCIĄGU W GMINIE KOŻUCHÓW

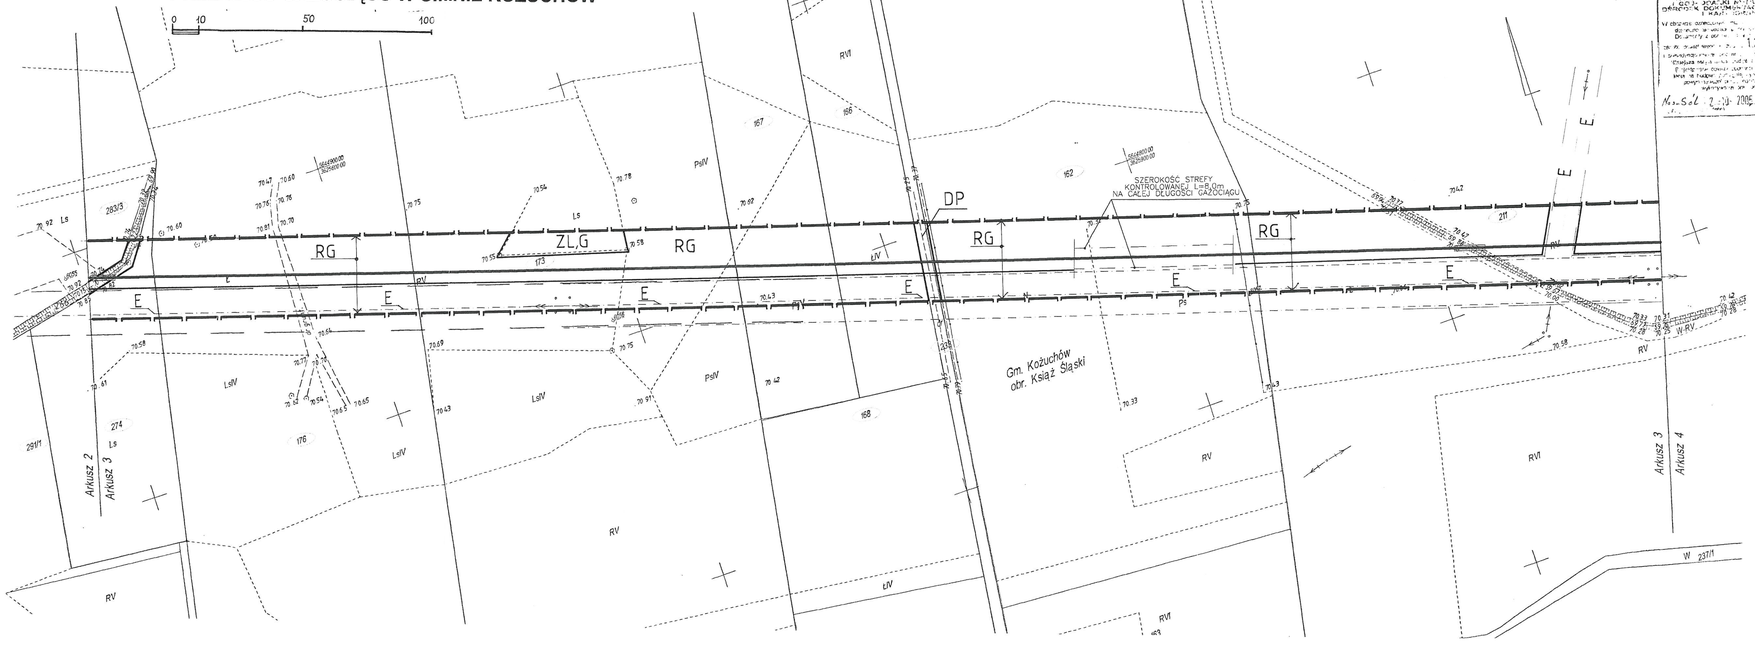

MAPA SYTUACYJNO - WYSOKOŚCIOWA

DLA CELÓW PROJEKTOWYCH

Skala 1:1000

Wykonano na podstawie mapy zasadniczej, ark. nr 431.434.012, 021

TRASA POD PROJEKTOWANY GAZOCIĄG W GMINIE KOŻUCHÓW

Inwestor: EWE POLSKA

NA NINIEJSZEJ MAPIE MOŻE WYSTĘPOWAĆ UZBROJENIE PODZIEMNE NIE ZGŁOSZONE DO INWENTARYZACJI GEODEZYJNEJ

GRANICE NANIESIONO GRAFICZNIE Z MAP EWIDENCYJNYCH

Wykonawca: Biuro Planowania i Kreśleń Technicznych Sp. z o.o. w Międzyrzeczu

Wykonano w 2005 roku na podstawie nowego pomiaru oraz aktualizacji

KERG: 1550-11/2005

Międzyrzecz wrzesień 2005

Kierownik roboty

Elżbieta Hać

LEGENDA:

- **granice terenu objętego planem**
- **linie rozgraniczające tereny o różnych funkcjach, lub różnych zasadach zagospodarowania**
- GAZOCIĄGI W.C. i Ś.C. WRAZ Z KABLAMI TRANSMISJI DANYCH
- GRANICA STREFY KONTROLOWANEJ
- GRANICA DZIAŁEK
- NUMER DZIAŁKI
- **RG** — **tereny rolne z trasą przebiegu gazociągu**
- **E** — **istniejące linie energetyczne wn i sn**
- **przejścia gazociągu przez rowy**
- **ZL,G** — **teren leśny z trasą gazociągu**
- **DP** — **istniejąca droga gruntowa (Książ Śląski)**

ARKUSZ NR 3(33)

Załącznik Nr 1
do uchwały Nr..XLIV/..
Rady Miejskiej w Ko
z dnia..28 WRZEŚNIA..

RADA I
w KOŻU

Adnotacje urzędowe

PRACOWNIA PROJEKTOWA
PLAN & PROJEKT
UL. T. ZAWADZKIEGO „ZOSKI" Nr 5A
65-530 ZIELONA GÓRA
☎ (068) 3233370, fax (068) 3233544
NIP 929-133-58-49
CENTRALNY REJESTR C.C.B-BRUKSELA
Nº CCR 22521

Rev.	Zmiana:
E	
D	
C	
B	
A	

Inwestor: EWE POLSKA Sp. z o.o.
ul. Nowowiejskiego 53
61-734 Poznań, Polska

Projekt: ECB SIECI Sp. z o.o
65-077 ZIELONA GÓRA, AL. WOJSKA POLSKIE
tel.461 96 93; fax.461 96 92
e-mail:ecb.sieci@interia.pl

PROJ-BUD BIURO PROJEKTOWO - USŁUGOWE P
65-950 ZIELONA GÓRA, AL. WOJSKA POLSKIEG
e-mail:ProjBud@interia.pl

	IMIĘ I NAZWISKO	UPRAWNI
PROJEKTANT	tech. TADEUSZ BUŚKO	25/89/
	mgr inż. MAGDALENA PAWELEC	
	mgr inż. TOMASZ PAWELEC	
SPRAWDZIŁ:	inż. LESŁAW ŻELEK	180/83
KIEROWNIK	inż. WŁODZIMIERZ SNELA	
PROJEKT:	PROJEKT ZAGOSPODAROWANIA TERENU ODCINEK E1-F1(ARKUSZ NR3/33)	
OBIEKT:	GAZOCIĄG W.C. i Ś.C. ŚWIONICA-NOWE MASTECZKO ODCINEK W GM. KOŻUCHÓW	

NR ZLEC:	BRANŻA:	SKALA:	DATA:
187/05	S	1:1000	05.20

Zastrzega się ewentalne prawo wynikające z Ustawy o prawie autorskim. Nie może być w całości lub w części przekazywany, udostępniony lub zmieniony bez pisemnej zgody ECB Sieci w Zielonej Górze