

**UCHWAŁA NR VIII/69/19
RADY MIEJSKIEJ W KOŻUCHOWIE**

z dnia 26 marca 2019 r.

w sprawie wskazania wstępnej lokalizacji nowych przystanków komunikacyjnych przy drodze powiatowej w Gminie Koźuchów

Na podstawie art. 18 ust. 2 pkt 15 ustawy z dnia 8 marca 1990r. o samorządzie gminnym (t.j. Dz.U. z 2019r., poz. 506) oraz art. 20f ustawy z dnia 21 marca 1985r. o drogach publicznych (t.j. Dz.U. z 2018r., poz. 2068 z późn. zm.¹⁾) uchwala się, co następuje:

§ 1. Dla zaspokajania potrzeb mieszkańców wskazuje się wstępne miejsca lokalizacji nowych przystanków komunikacyjnych przy drodze powiatowej:

1. Nr 1046F w relacji Lasocin - Drwalewice - Koźuchów, w miejscowości Sokołów, strona lewa (pomiędzy posesjami nr 10a i 11).

2. Nr 1046F w relacji Lasocin - Drwalewice - Koźuchów, w miejscowości Sokołów, strona prawa (pomiędzy posesjami nr 4 i 5).

§ 2. Wstępne miejsca lokalizacji nowych przystanków komunikacyjnych oznaczono w załącznikach graficznych nr 1 i nr 2 do niniejszej uchwały.

§ 3. Wykonanie uchwały powierza się Burmistrzowi Koźuchowa.

§ 4. Uchwała wchodzi w życie z dniem podjęcia i podlega ogłoszeniu w Biuletynie Informacji Publicznej Urzędu Miejskiego w Koźuchowie.

Przewodnicząca Rady
Miejskiej


Halina Perdian

¹⁾Zmiany tekstu jednolitego ustawy zostały ogłoszone w Dz. U. z 2018 r., poz. 12, poz. 317, poz. 1693.



Kozuchów - System Informacji Przestrzennej
skala 1 : 1000


Załącznik Nr 1
do Uchwały Nr VIII/69/19
Rady Miejskiej w Kozuchowie
z dnia 26 marca 2019 r.

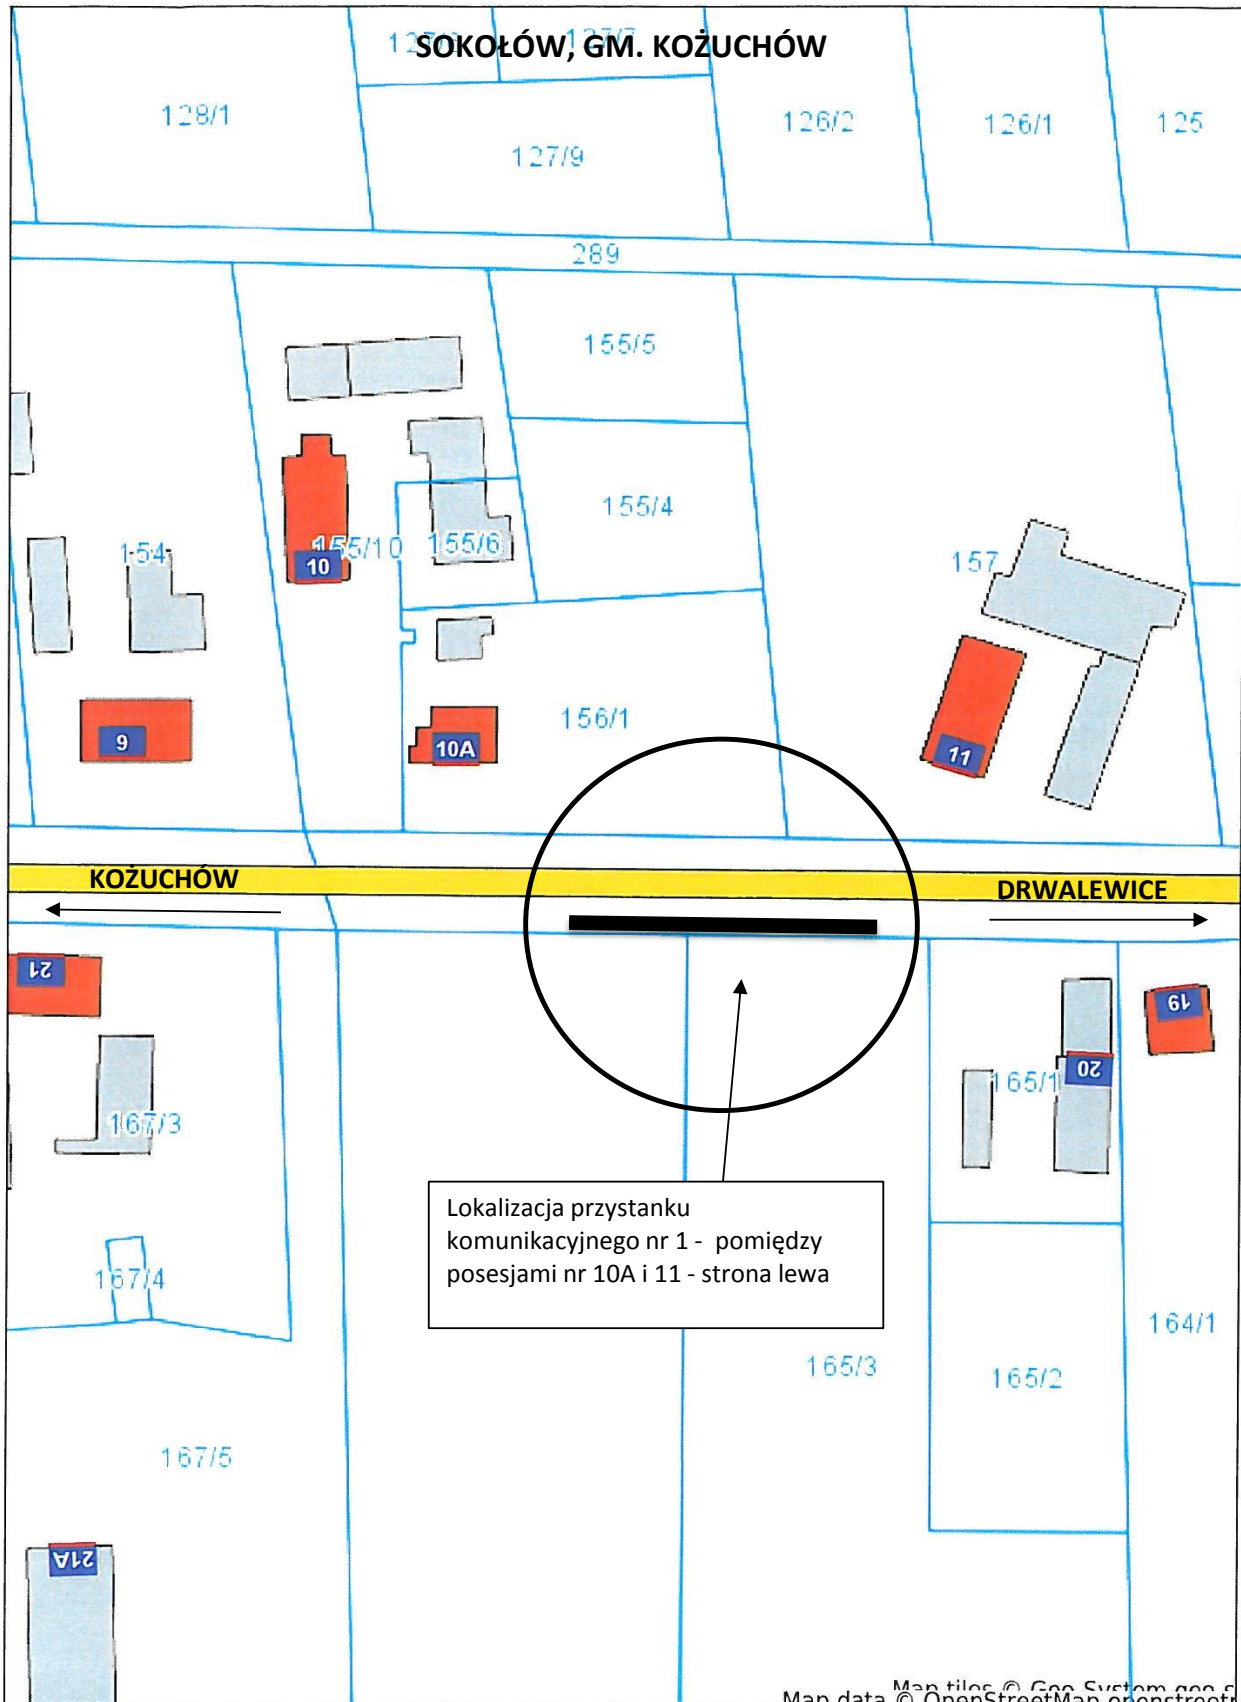



Koźuchów - System Informacji Przestrzennej
skala 1 : 1000

Załącznik Nr 2
do Uchwały Nr VIII/69/19
Rady Miejskiej w Koźuchowie
z dnia 26 marca 2019 r.

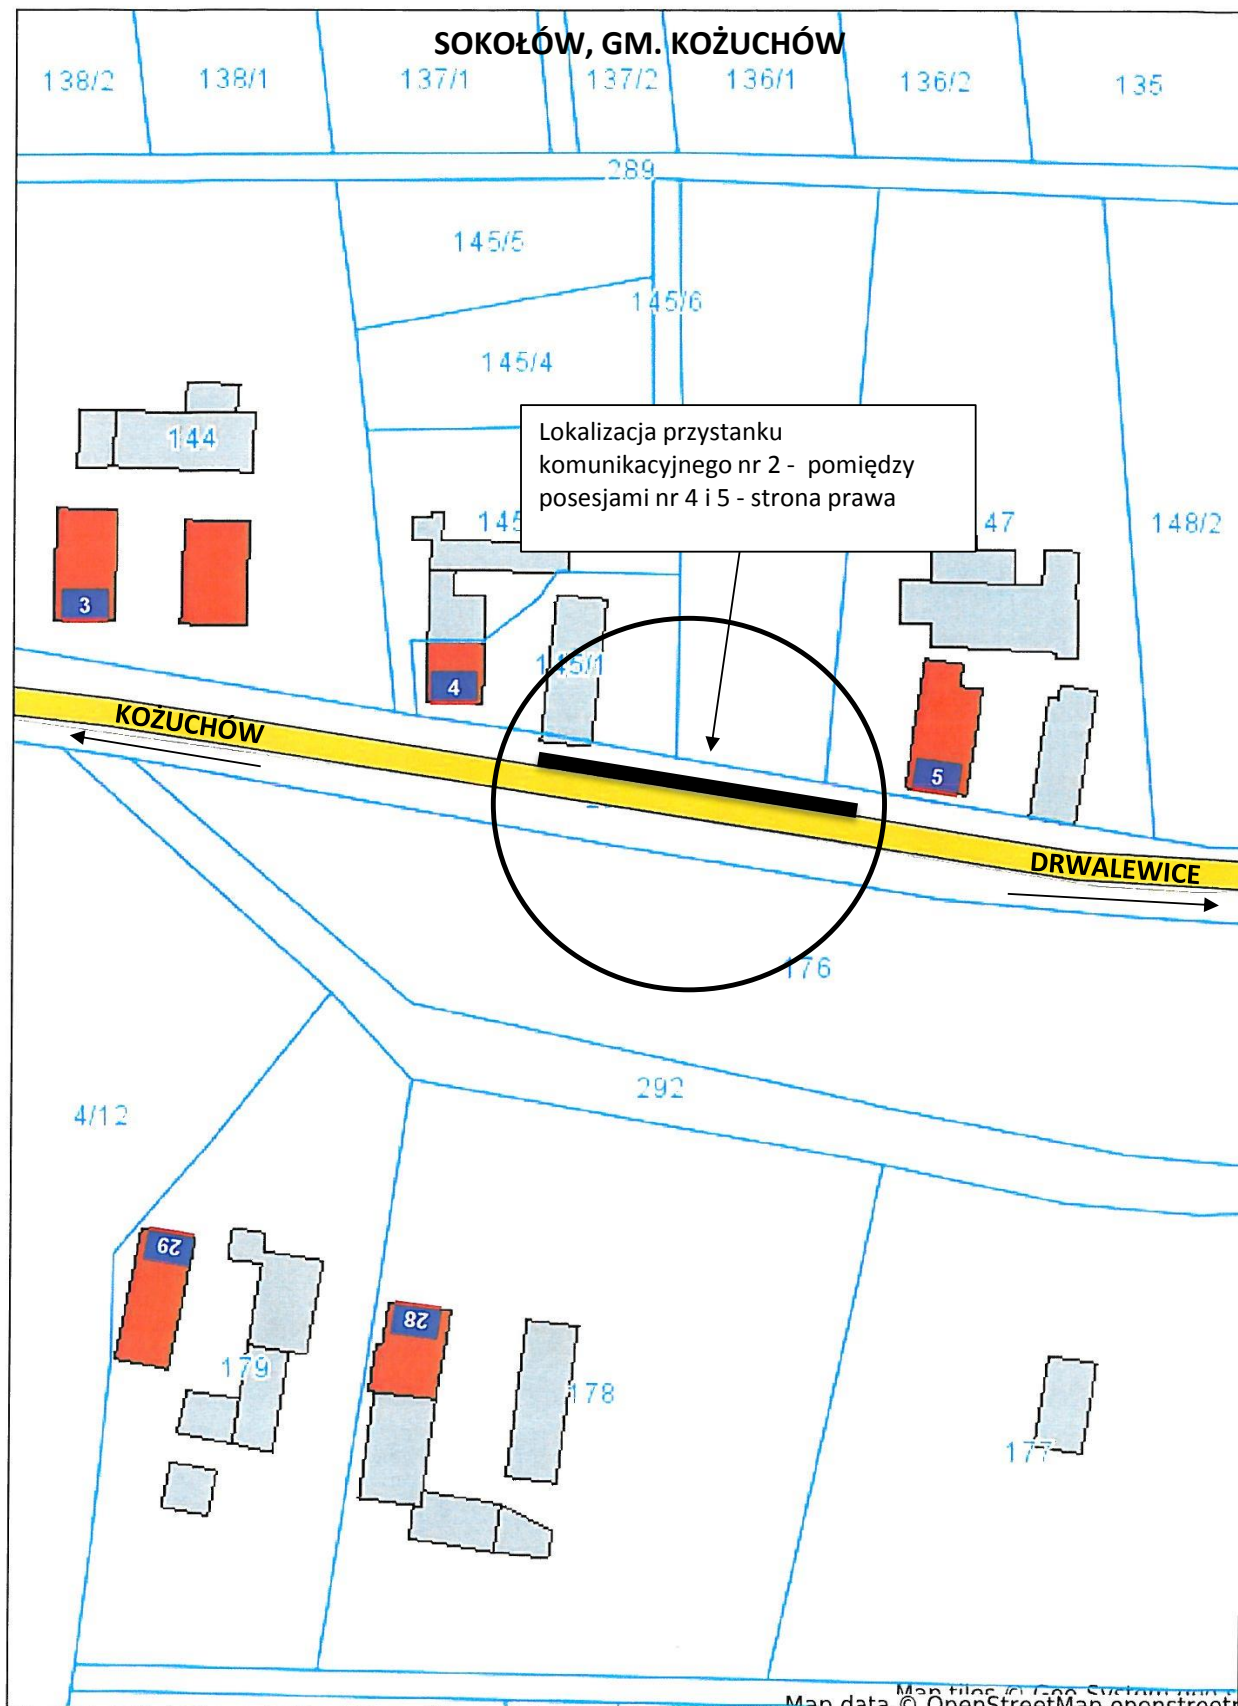

UZASADNIENIE

W oparciu o art. 20f ustawy z dnia 21 marca 1985r. o drogach publicznych (Dz. U. z 2018 r., poz. 2068 z późn. zm.) rada gminy dla zaspokajania potrzeb mieszkańców wskazuje wstępne miejsca lokalizacji nowych przystanków komunikacyjnych w formie uchwały. Zarządca drogi jest obowiązany uwzględnić wskazane lokalizacje. O ostatecznej lokalizacji przystanków decyduje zarządca drogi, uwzględniając charakter drogi oraz warunki bezpieczeństwa ruchu drogowego. Lokalizacja nowych przystanków autobusowych jest związana z uzupełnieniem dla istniejących i funkcjonujących przystanków komunikacyjnych publicznego transportu zbiorowego. Wskazanie nowych przystanków ma na celu uwzględnienie potrzeb związanych z organizacją dowozu dzieci do szkół.