


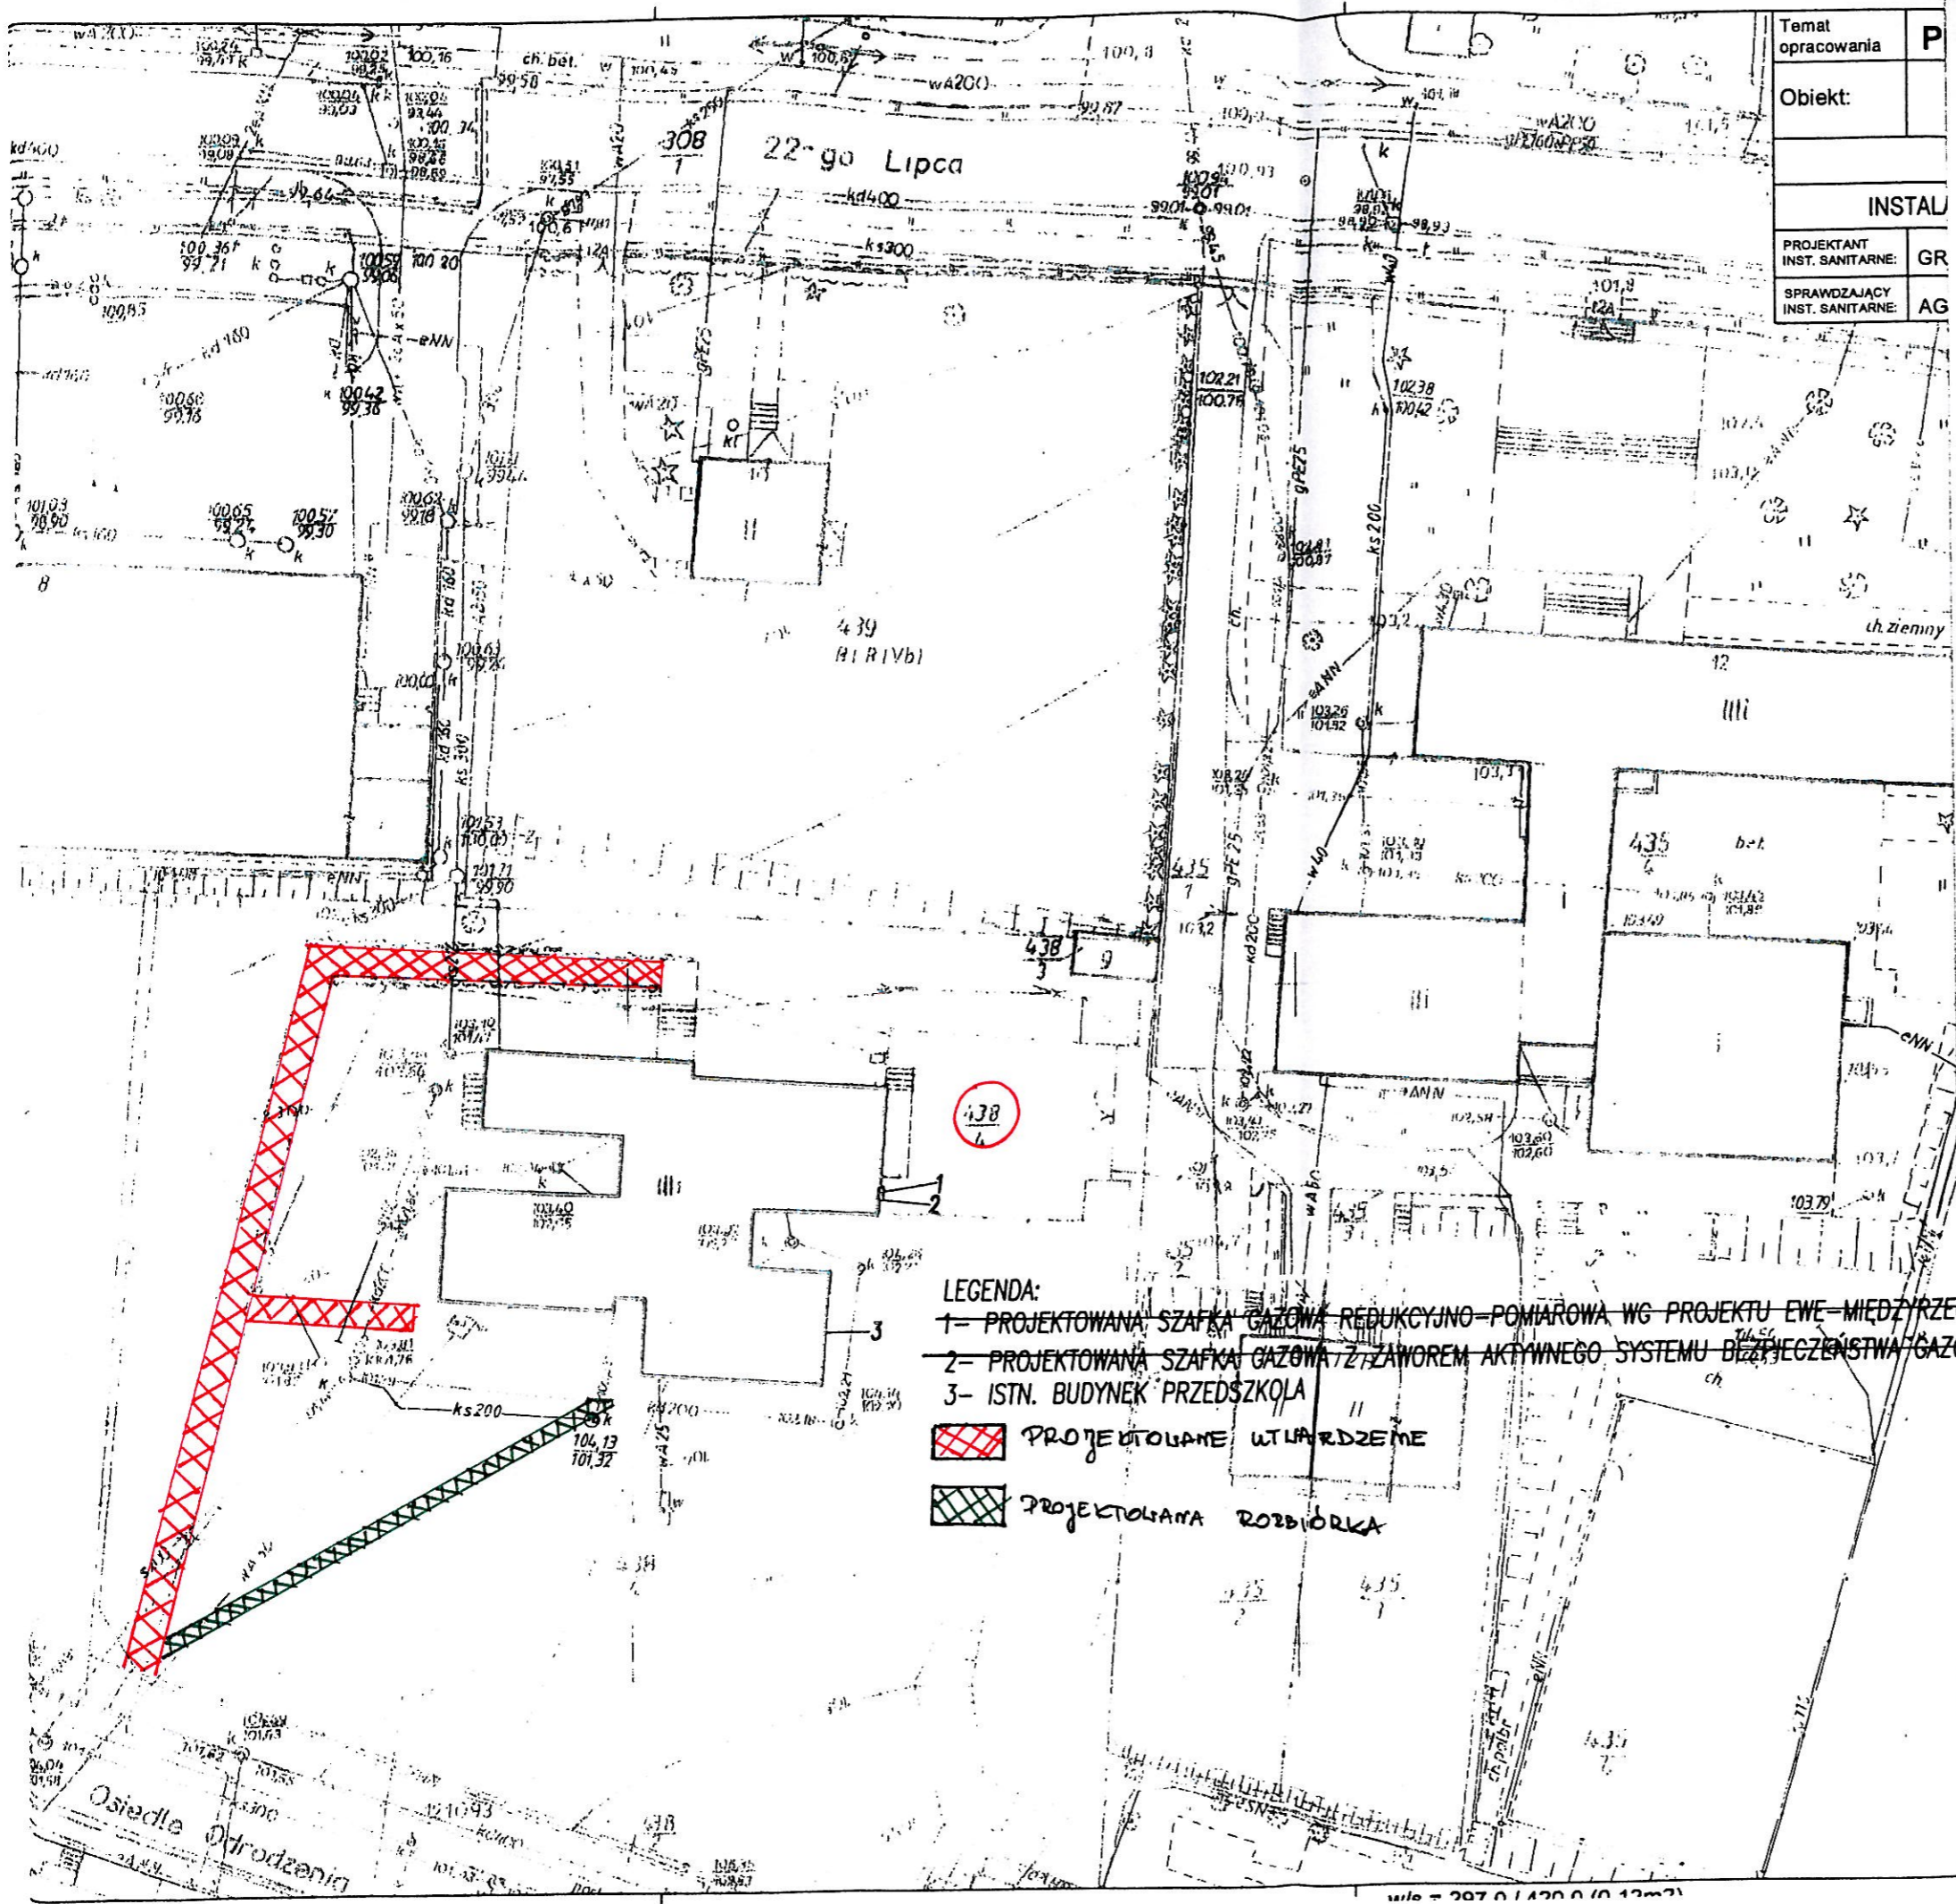

Temat opracowania	P
Obiekt:	
INSTAL	
PROJEKTANT INST. SANITARNE:	GR
SPRAWDZAJĄCY INST. SANITARNE:	AG



- LEGENDA:**
- 1- PROJEKTOWANA SZAFKA GAZOWA REDUKCYJNO-POMIAROWA WG PROJEKTU EWE-MIEDZYRZEK
 - 2- PROJEKTOWANA SZAFKA GAZOWA Z ZAWOREM AKTYWNEGO SYSTEMU BEZPIECZENSTWA GAZU
 - 3- ISTN. BUDYNEK PRZEDSZKOLA
 -  PROJEKTOWANE WTLARDZEME
 -  PROJEKTOWANA ROZBIÓRKA