


SZKIC LOKALU MIESZKALNEGO NR 7 SZKLARKA RADNICKA NR 13

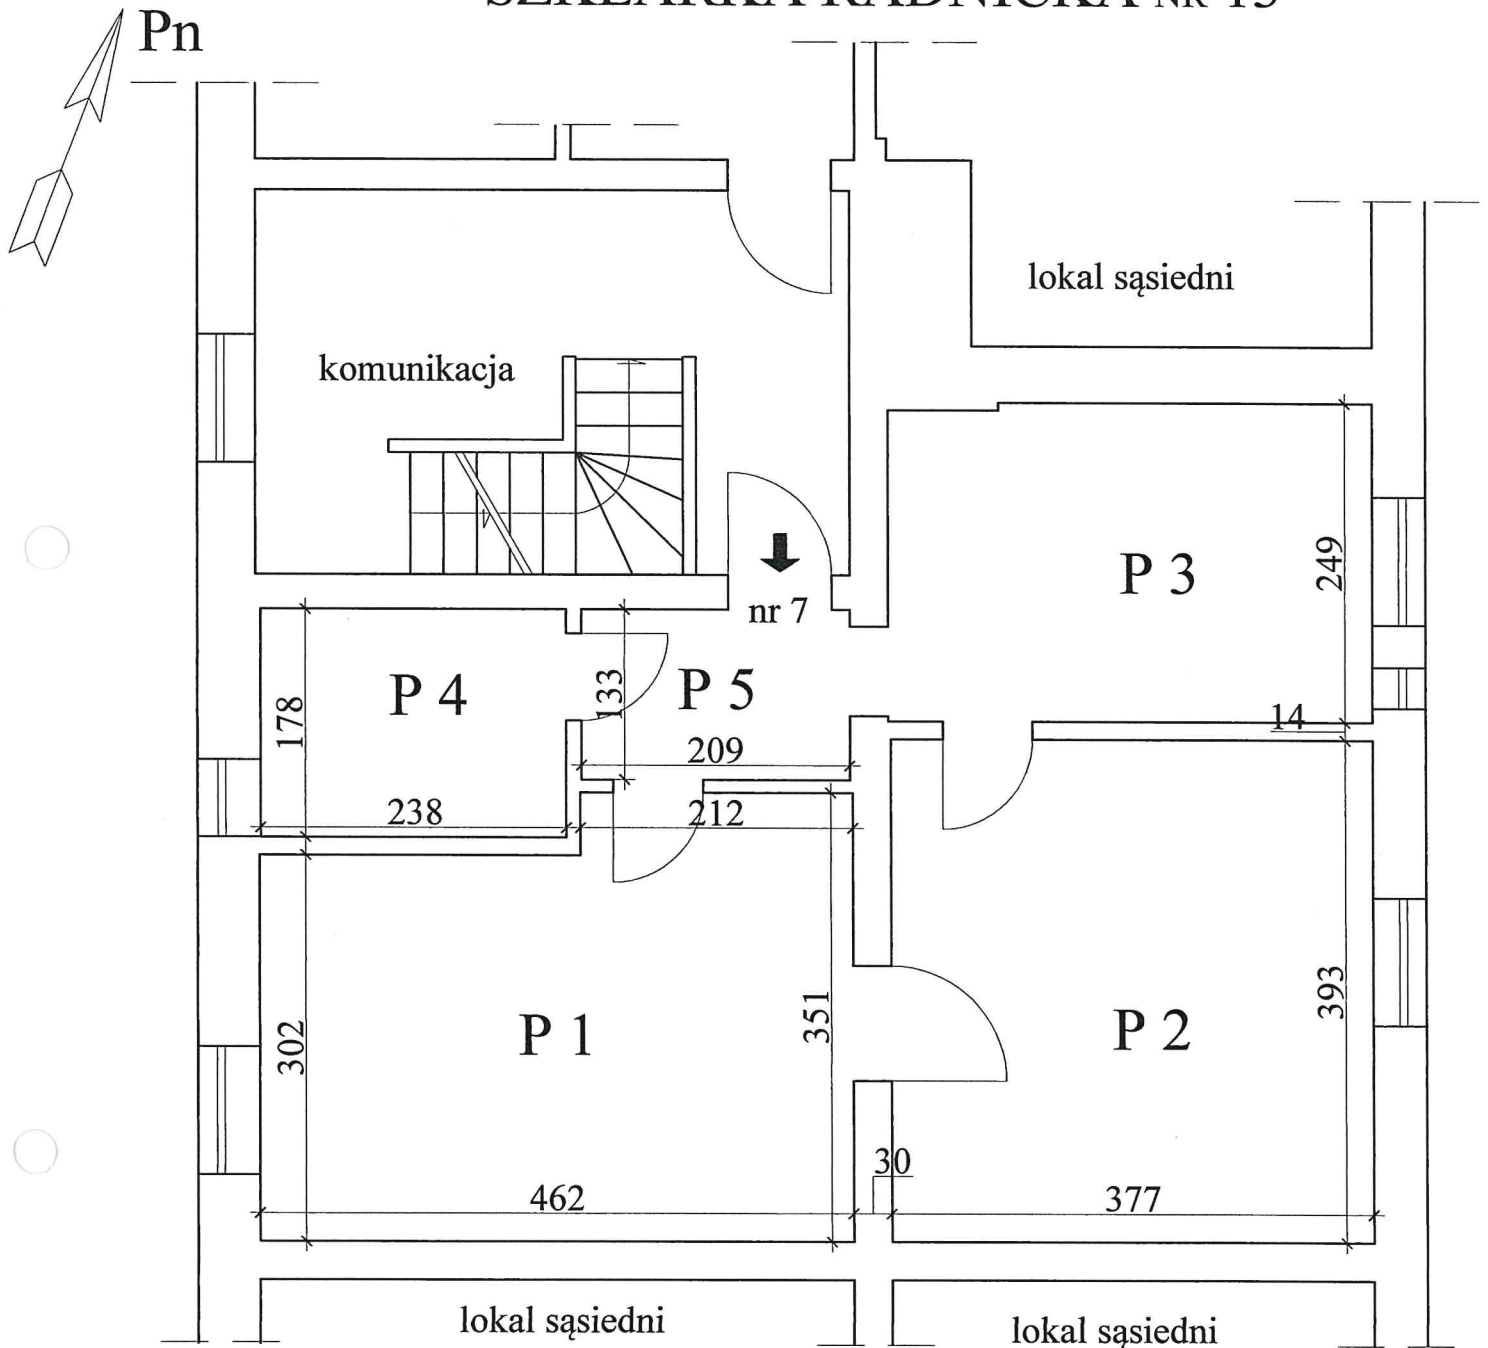

Wysokość pomieszczeń 2,56 m
obmiary dokonano w świetle wyprawionych ścian

0 300 cm

Zestawienie powierzchni użytkowej		
P 1	Pokój	14,92 m ²
P 2	Pokój	14,82 m ²
P 3	Kuchnia	9,38 m ²
P 4	Łazienka z w.c.	4,24 m ²
P 5	Przedpokój	2,78 m ²
	Razem	46,14 m ²