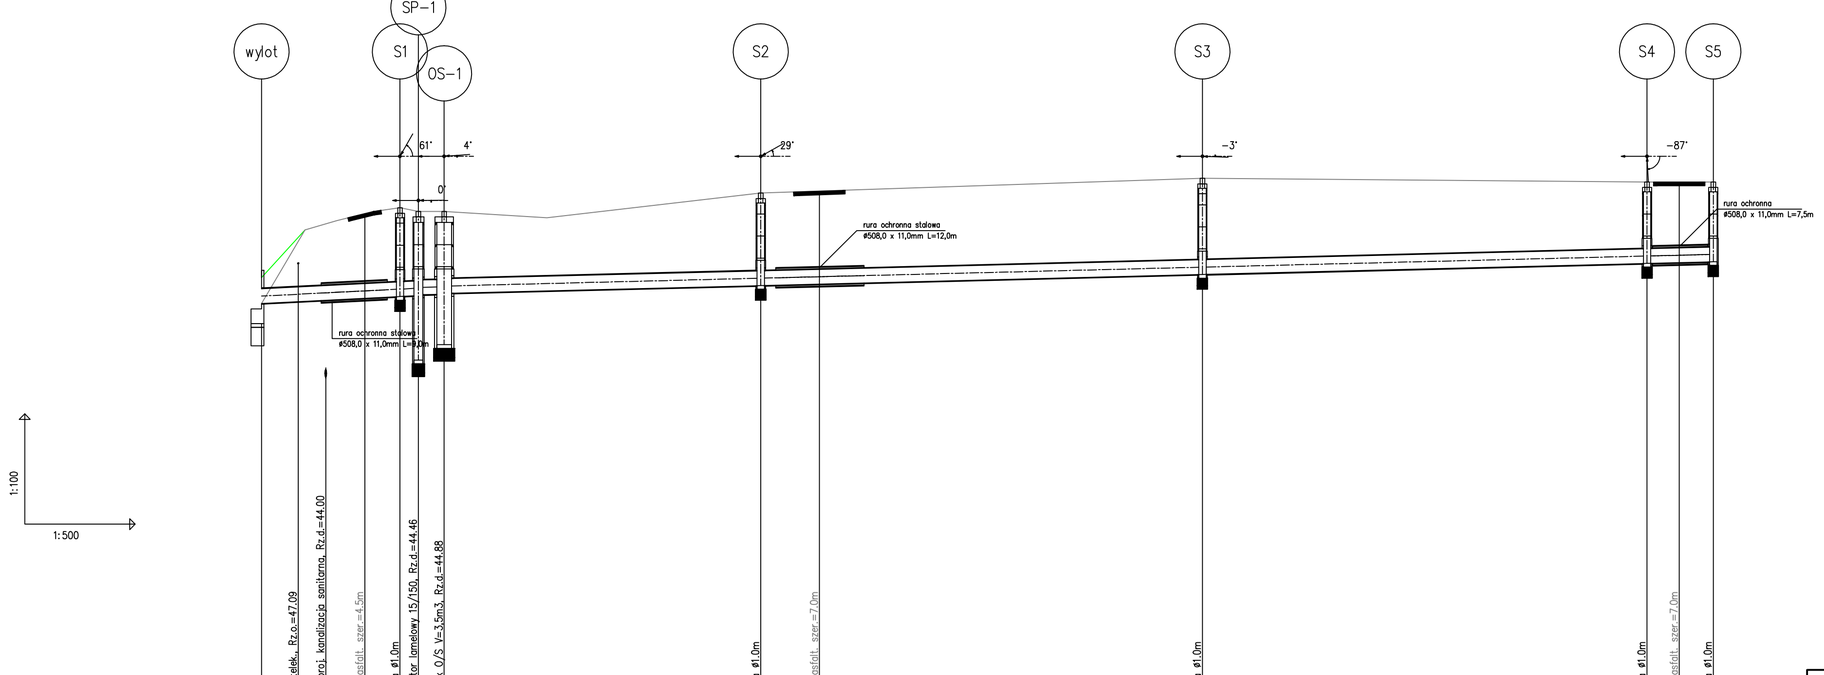

POZIOM PORÓWNAWCZY 35.00 m n.p.m.

	wylot																							
PROJ. RZĘDNA TERENU	46.70					48.60	48.50	48.50				49.00				49.40				49.30				49.30
RZĘDNA TERENU ISTN.	46.00	48.00		48.25	48.50	48.60	48.50	48.50		48.33		49.00				49.40				49.30				49.30
RZĘDNA DNA KANAŁU	46.00	46.05	46.09		46.14	46.19	46.21	46.23	46.25	46.27		46.49		46.53		46.79				47.09		47.11		47.13
ZAGŁĘBIENIE DNA KANAŁU	0.70					2.41	2.29	2.27	2.25	2.23		2.51				2.61				2.21				2.17
SPADKI, DŁUGOŚCI		1%					21.30m	0.5%																175.90m
ŚREDNICA, MATERIAŁ															ø0.400 L=197.20m									
ODLEGŁOŚCI	0.00	4.96	8.71	14.01	18.80	18.80	2.50	1.30	3.50	4.80	43.00	67.80		75.77	60.00	127.80			60.40	188.20		192.57	9.00	197.20
HEKTOMETRY	wylot					S1	SP-1	OS-1				S2				S3				S4				S5

0

1

BIURO PROJEKTOWO - USŁUGOWE
"BART" BARTOSZ CHRASTEK
65-221 Zielona Góra, ul. Łokietka 1a
tel. kom. 507158456
NIP 973-054-64-66 email: bchrastek@interia.pl

OBIEKT:	**PROJEKT ODPROWADZENIA WÓD DESZCZOWYCH ZE STREFY PRZEMYSŁOWEJ W KROŚNIE ODRZAŃSKIM**			
RYSUNEK:	PROFIL PODŁUŻNY KANALIZACJI DESZCZOWEJ SKALA 1:100/500			
AUTOR:	Imię i nazwisko:	uprawnienia:	data i podpis:	nr rys.
PROJEKTANT B. SANITARNEJ	mgr inż. Bartosz Chrastek	LBG/0022/PWOB/10 spec. instal. - inż.	09.2011	3
SPRAWDZAJĄCY B. SANITARNEJ	mgr inż. Wiesław Kudowicz	80/78/89 spec. instal. - inż.	09.2011	