
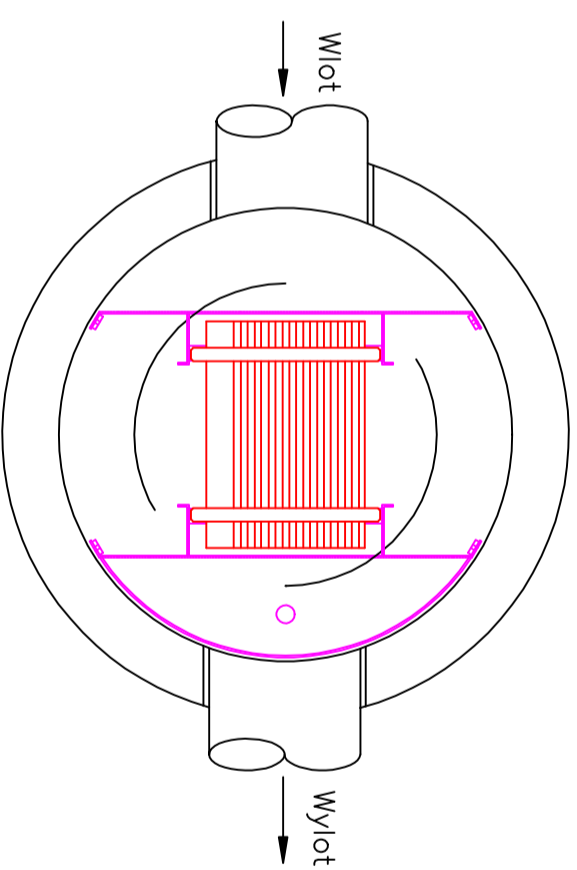


Separator lamelowy PSW LAMELA 15/150

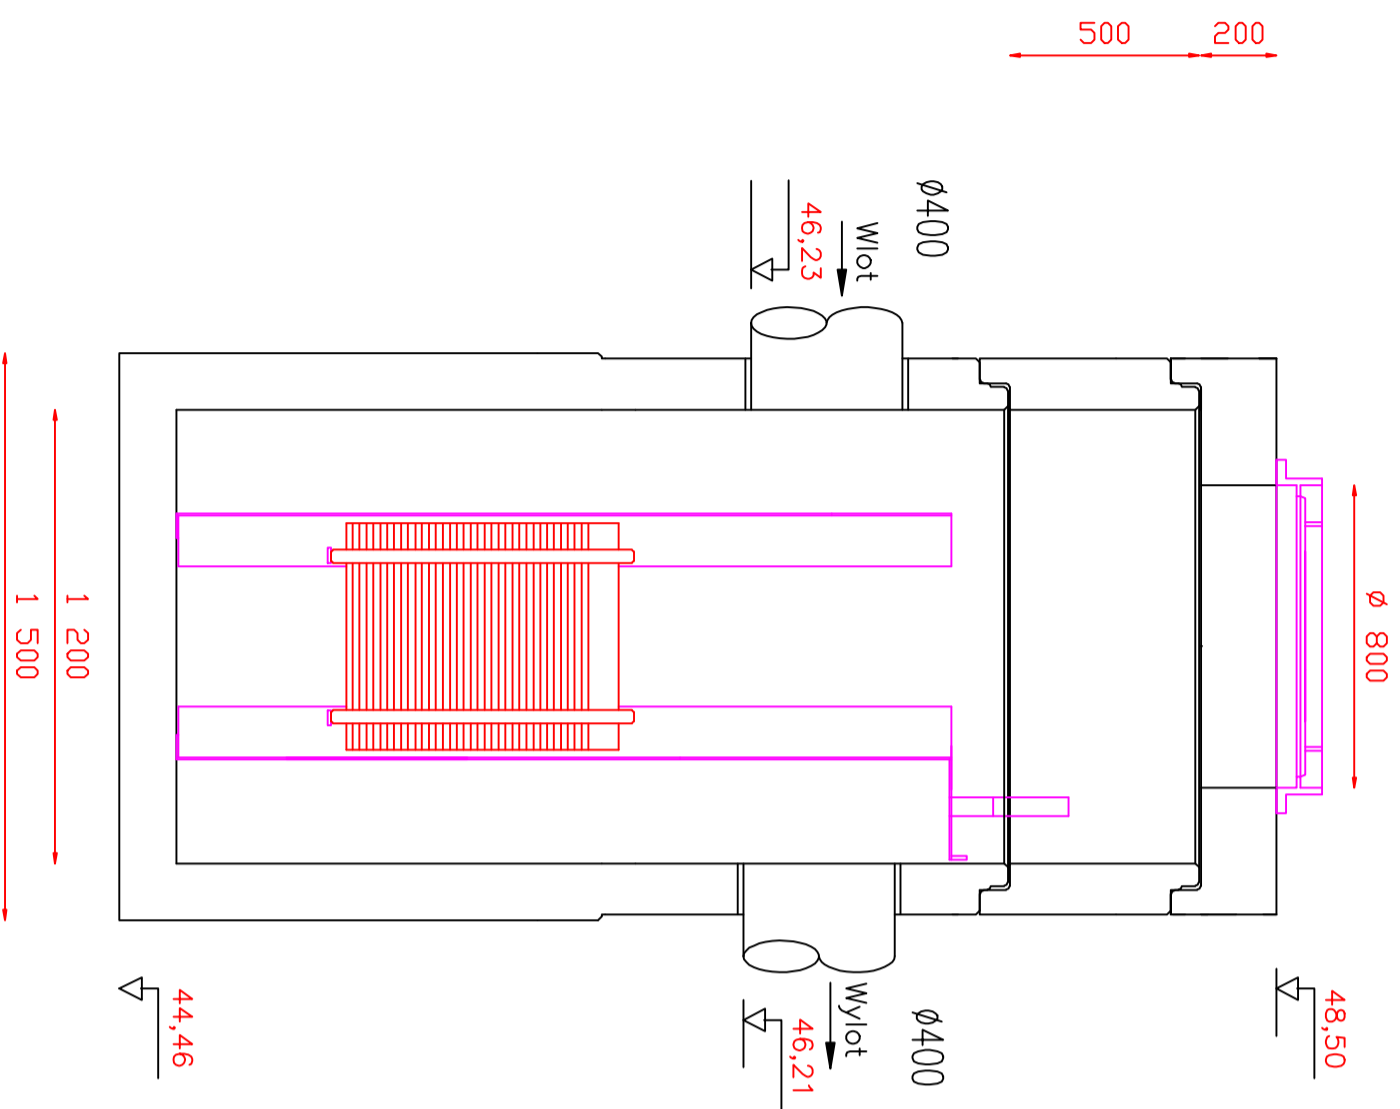

BIURO PROJEKTOWO - USŁUGOWE
"BART" BARTOSZ CHRASTEK
65-221 Zielona Góra, ul. Łokietka 1a
tel. kom. 507158456
NIP 973-054-64-66 email: bchrastek@jnhnra.pl

OBIEKT: PROJEKT ODPROWADZENIA WÓD DESZCZOWYCH
ZE STREFY PRZEMYSŁOWEJ W KROŚNIE ODRZAŃSKIM

RYSUNEK: Schemat ogólny separatora PSW LAMELA 15/150
SKALA 1:20

AUTOR:	inżę i inżynier:	uprawnienie:	data i podpis:	nr rys.
PROJEKTANT B. SANITARNEJ	mgr inż. Bartosz Chrastek	LANCZCZYŃSKO spec. inż. - inż.	03.2011	4
SPRAWDZAJĄCY B. SANITARNEJ	mgr inż. Wiesław Kudowicz	007/203 spec. inż. - inż.	03.2011	