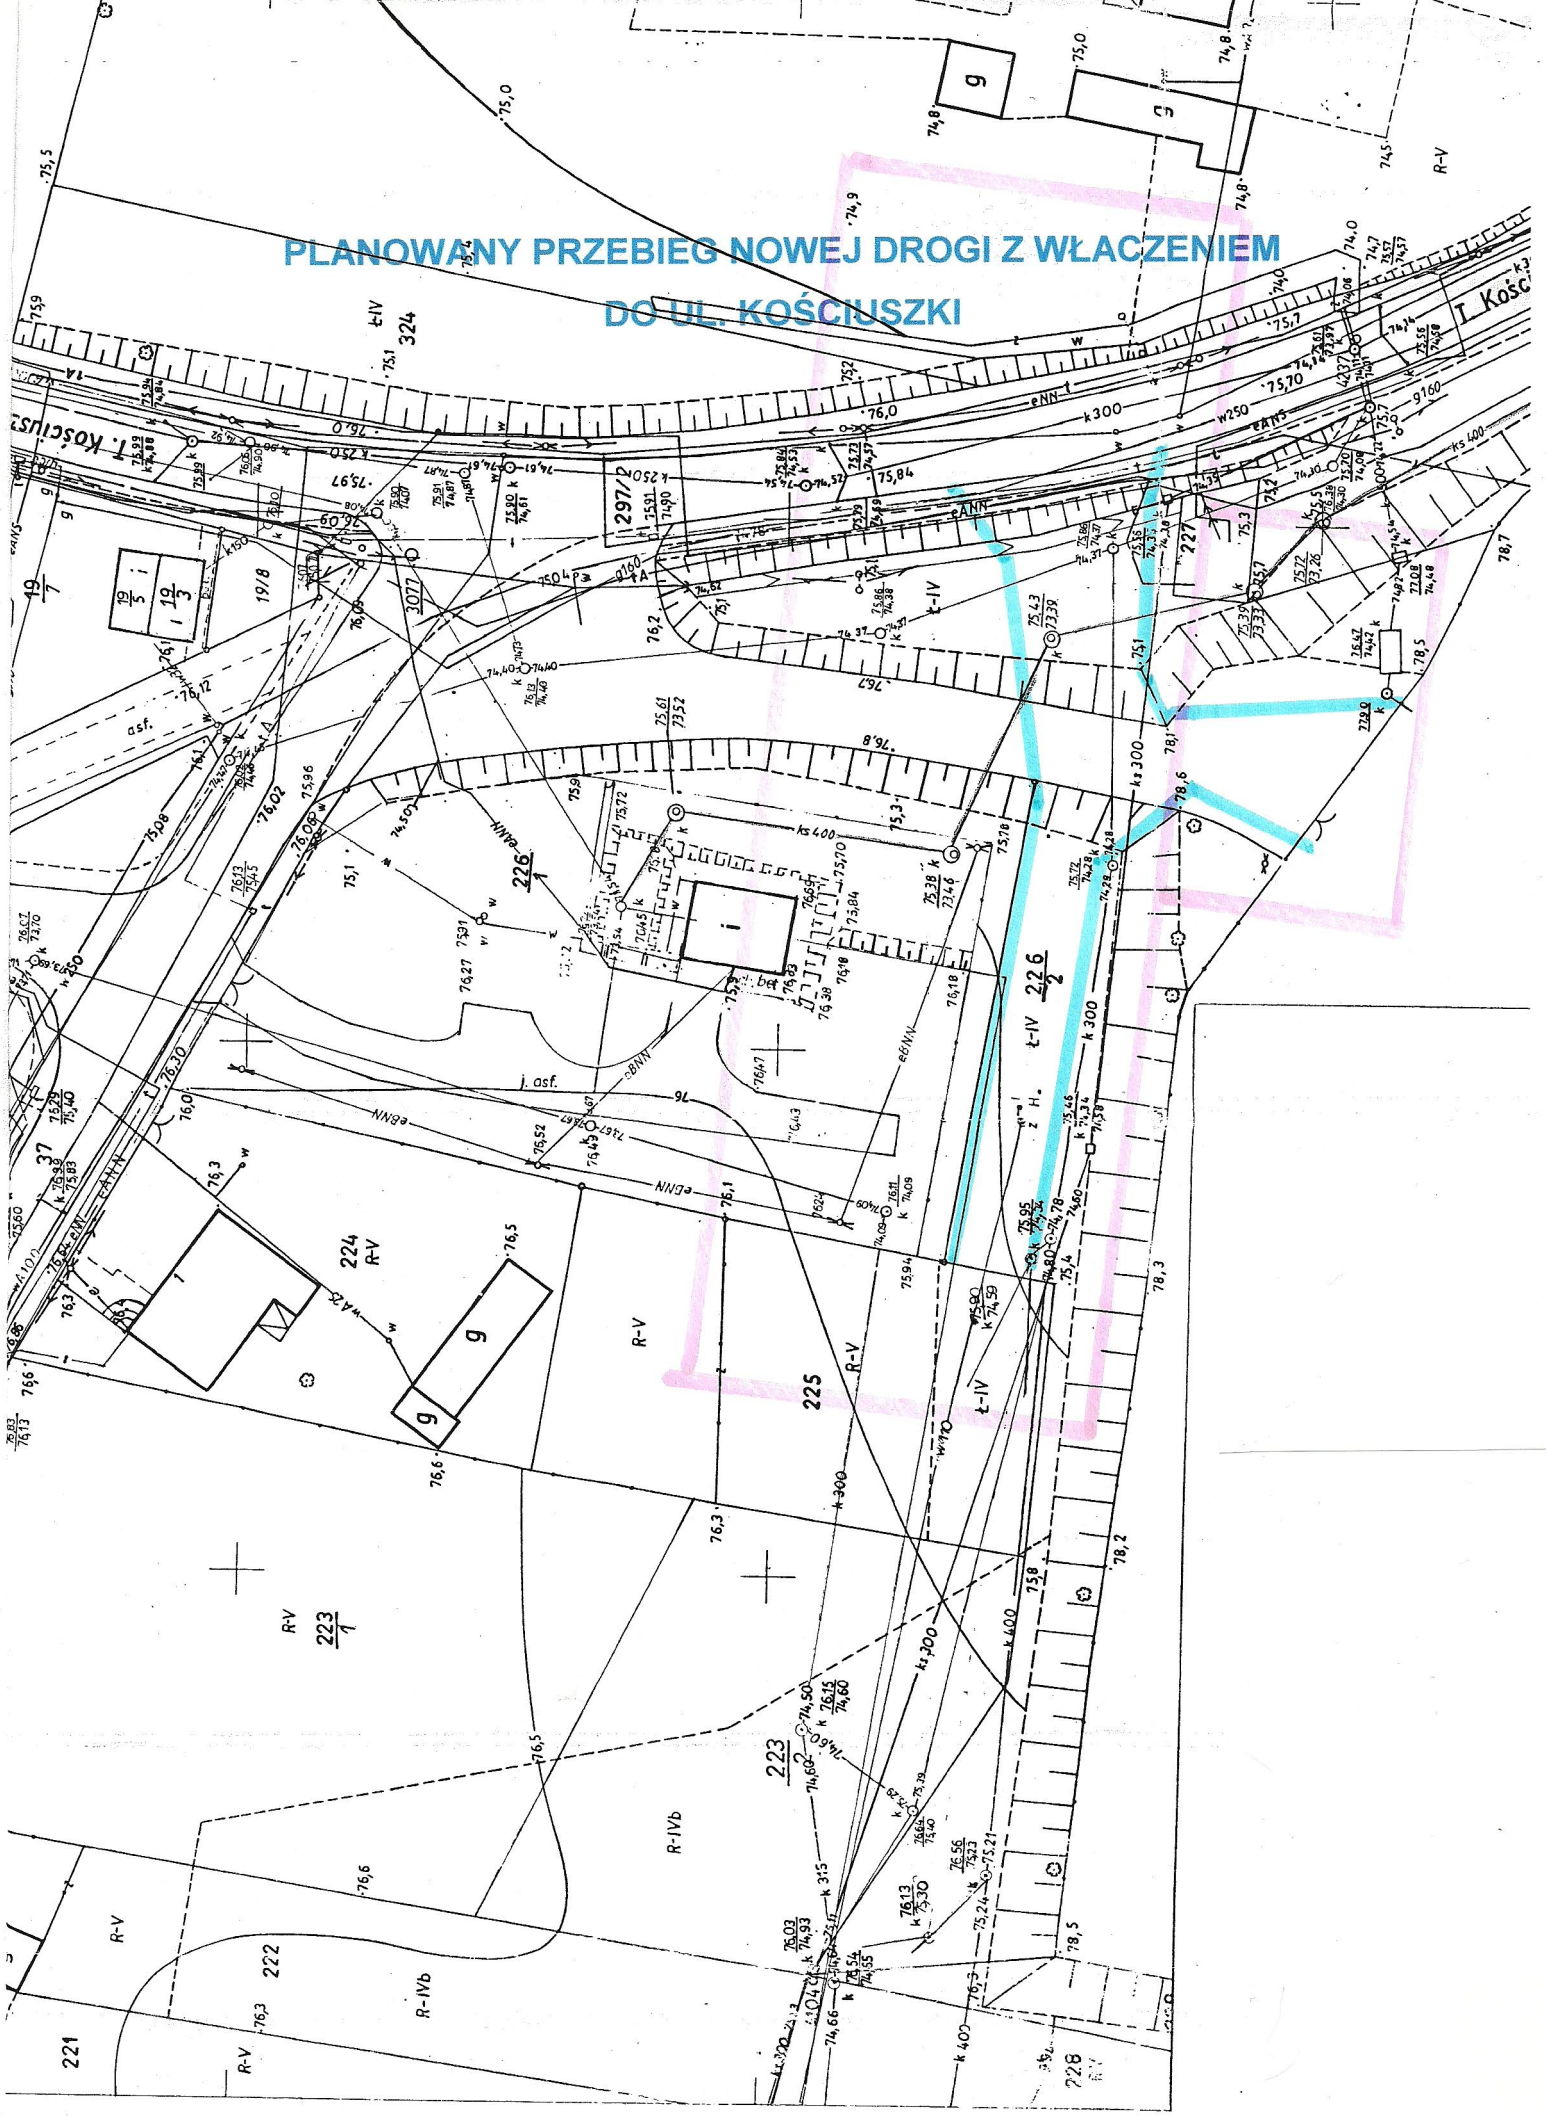
PLANOWANY PRZEBIEG NOWEJ DROGI Z WŁĄCZENIEM
DO UL. KOŚCIUSZKI