

**UCHWAŁA Nr XLVII/354/14
RADY MIEJSKIEJ W KROŚNIE ODRZAŃSKIM**

z dnia 21 lutego 2014 r.

**w sprawie przystąpienia do sporządzenia miejscowego planu zagospodarowania przestrzennego
w rejonie ul. Gubińskiej w obrębie Krosno Odrzańskie**

Na podstawie art. 18 ust. 2 pkt. 5 ustawy z dnia 8 marca 1990 r. o *samorządzie gminnym* (Dz. U. z 2013 r., poz. 594 – tekst jednolity z późn. zm.) i art.14 ust.1, 2 i 4 ustawy z dnia 27 marca 2003 r. o *planowaniu i zagospodarowaniu przestrzennym* (Dz. U. z 2012 r. poz. 647 – tekst jednolity z późn. zm.) **uchwala się, co następuje:**

§ 1. Przystępuje się do sporządzenia miejscowego planu zagospodarowania przestrzennego dla obszaru położonego w rejonie ul. Gubińskiej w obrębie Krosno Odrzańskie obejmującego teren ograniczony:


- 1) od północy ogrodami działkowymi, terenami zabudowy mieszkalnej i usługowej,
- 2) od zachodu ogrodami działkowymi, zielenią izolacyjną, terenami leśnymi i drogą gminną
- 3) od wschodu terenami leśnymi i zielenią izolacyjną
- 4) od południa terenami leśnymi i drogą krajową Nr 32.


§ 2. Granice obszaru objętego planem określa załącznik graficzny nr 1 sporządzony na kopii mapy zasadniczej w skali 1: 10 000 stanowiący integralną część uchwały.

§ 3. Wykonanie uchwały powierza się Burmistrzowi Krosna Odrzańskiego .

§ 4. Uchwała wchodzi w życie z dniem podjęcia .

Przewodniczący Rady Miejskiej

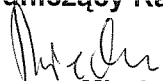
Tomasz Miechowicz

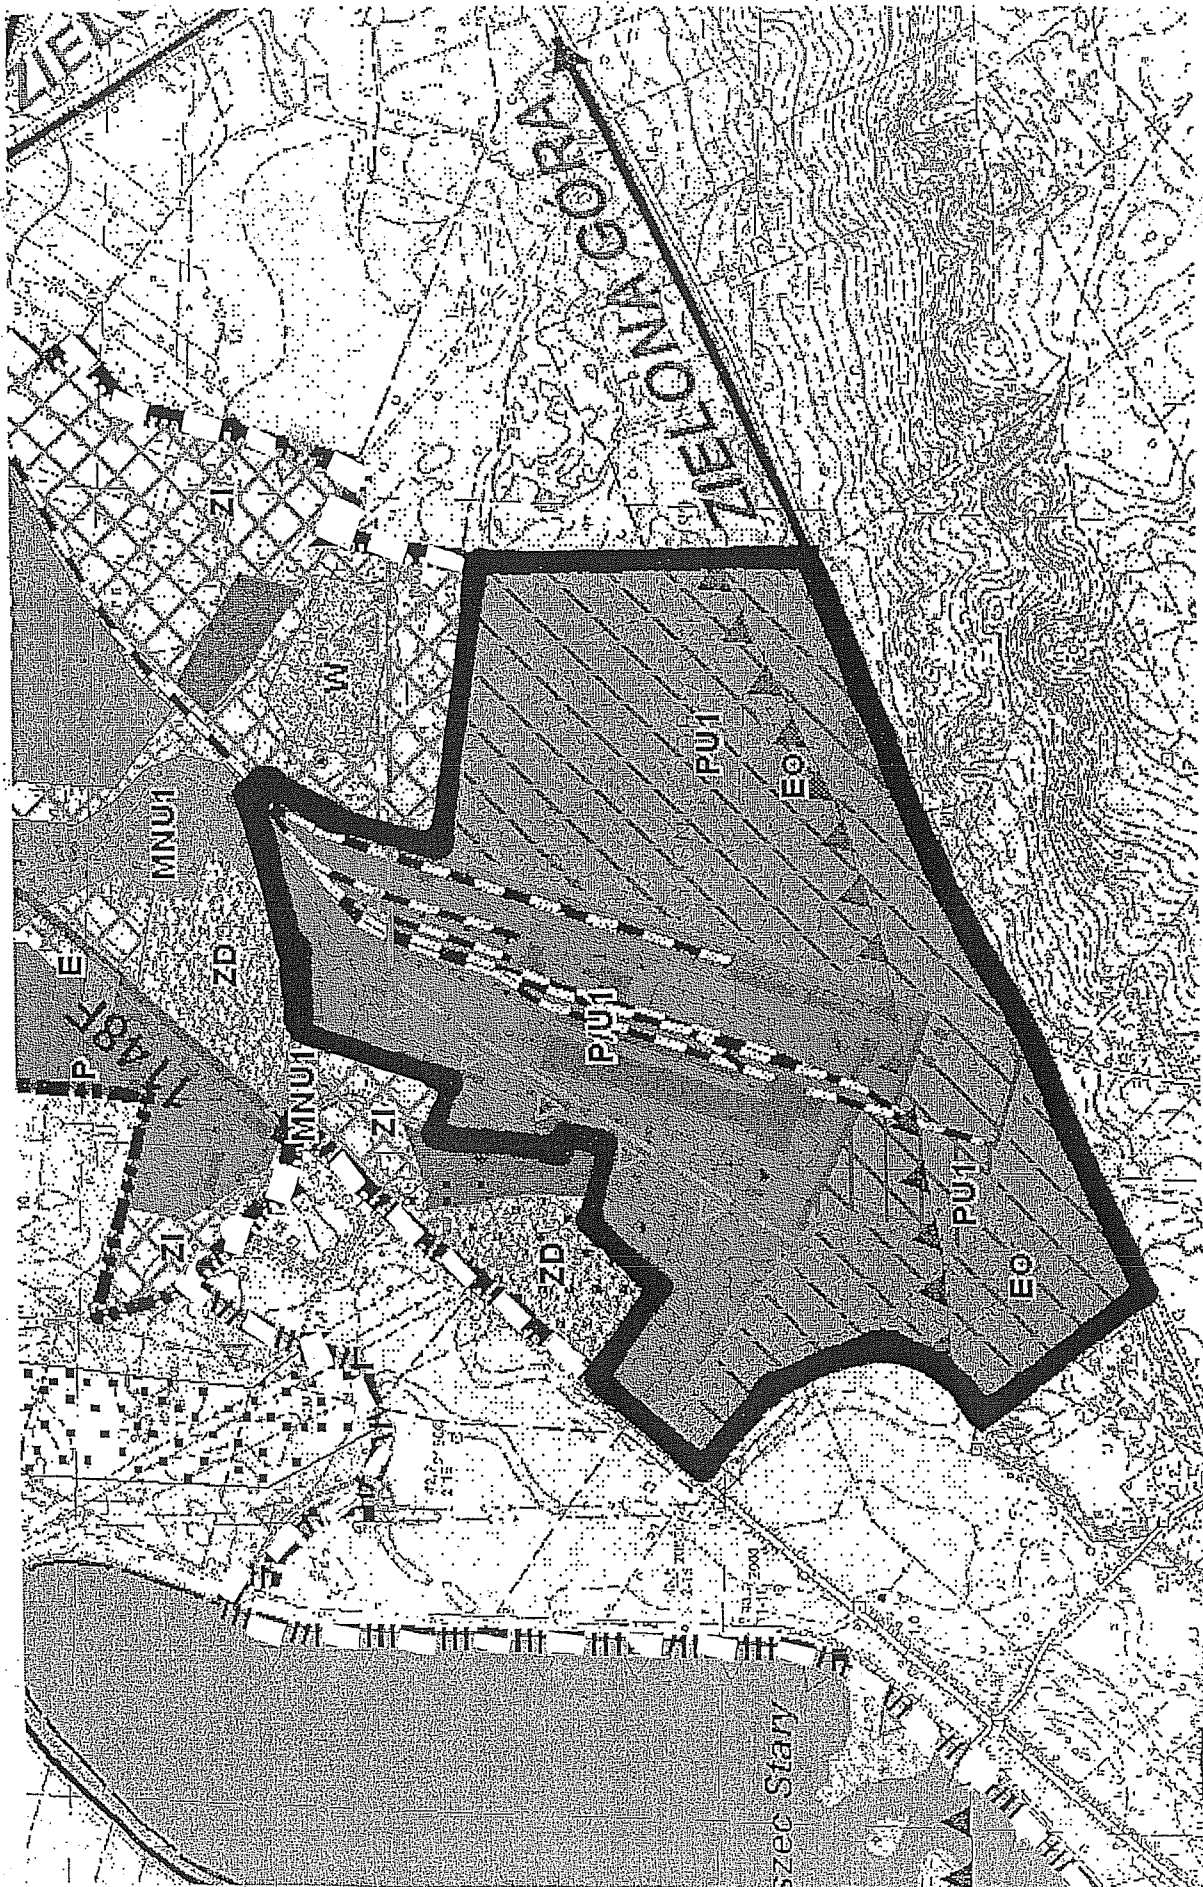

ZALĄCZNIK GRAFICZNY Nr 1
do uchwały Nr XLVII/354/14
Rady Miejskiej w Krośnie Odrzańskim
z dnia 21 lutego 2014 r.
granice obszaru objętego opracowaniem



Handwritten signature or initials.