

KONIEC OPRACOWANIA K<sup>n</sup>  
 KM 0+377,83m

**DANE PODSTAWOWE B**

ODCINEK ULICY:	
ul. Ogrodowa	
Łącznik Moniszki W <sub>2</sub> <sup>0</sup> -K1	
Łącznik W <sub>8</sub> <sup>0</sup> -K2	
RAZEM:	



**DANE PODSTAWOWE KANA**

ODCINEK ULICY:	
ilość projektów. studni	
ilość projektów. wpustów	
długość proj. Kanalizacji	

W<sub>8</sub><sup>0</sup>  
 3+36,58

o PKK=2+94.5  
 W<sub>7</sub> KŁK=3+10.0

R=10.5  
 α=84.5°  
 T=9.08  
 Z=3.68  
 k=15.49

KONIEC OPRACOWANIA  
 L=13m, S=2,85m

KŁK=3+10.04

KONIEC OPRACOWANIA K<sub>2</sub>  
 BLUG. 47,50m<sup>n</sup>

902

9

953

956

II


ul. Ogrodowa	417,8m <sup>2</sup>
Łącznik Moniszki W <sub>2</sub> <sup>0</sup> -K1	82,30m
Łącznik W <sub>8</sub> <sup>0</sup> -K2	47,50m
RAZEM:	507,63m

**DANE PODSTAWOWE KANALIZACJI DESZCZOWEJ**

ODCINEK ULICY:	ilość
ilość projektow. studni	25szt.
ilość projektow. wpustów	17szt.
długość proj. Kanalizacji	672,1m

W nawiązaniu do uzgodnienia MOW, usunięcie kolizji:

- Przesunięto wpust W8 o 1,5m zgodnie z kilometracją,
- Przesunąć po łuku - zależnie od lokalizacji po dokonaniu odkrywek przewodu gazowego - wpust W12 o ok. 0,5 do 1m,
- Zrezygnowano z projektowania wpustu W13 przy S22

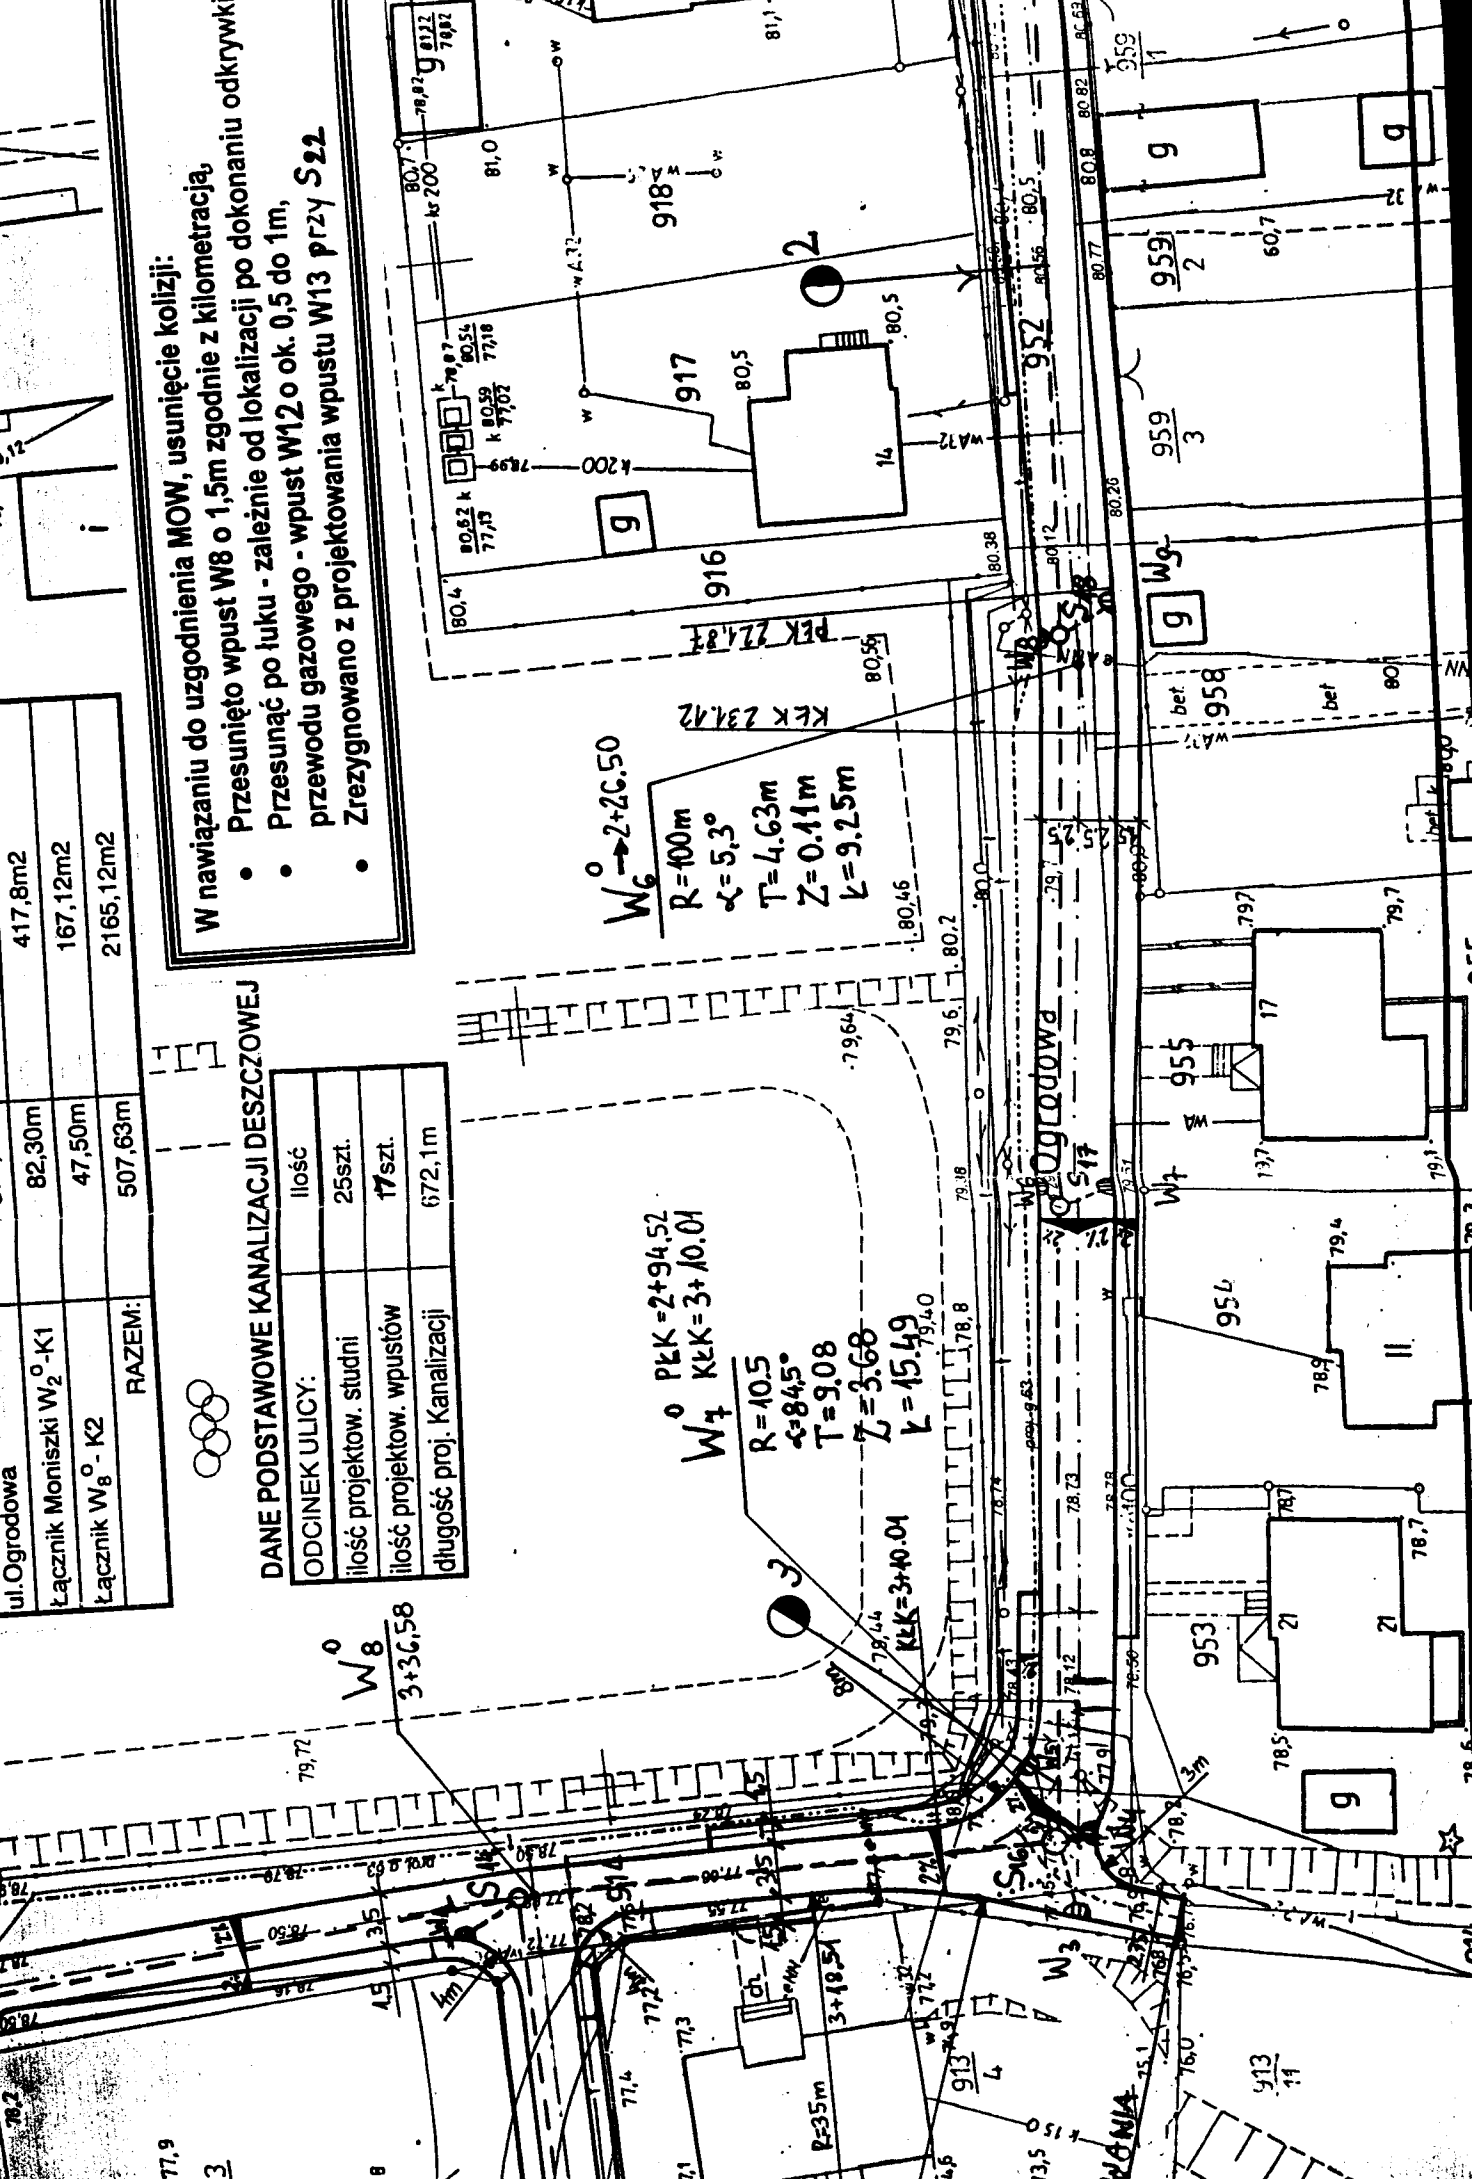


W, usunięcie kolizji:

5m zgodnie z kilometracją,


nie od lokalizacji po dokonaniu odkrywki

st W12 o ok. 0.5 do 1m,


zniesienia wpustu W13 przy S22.

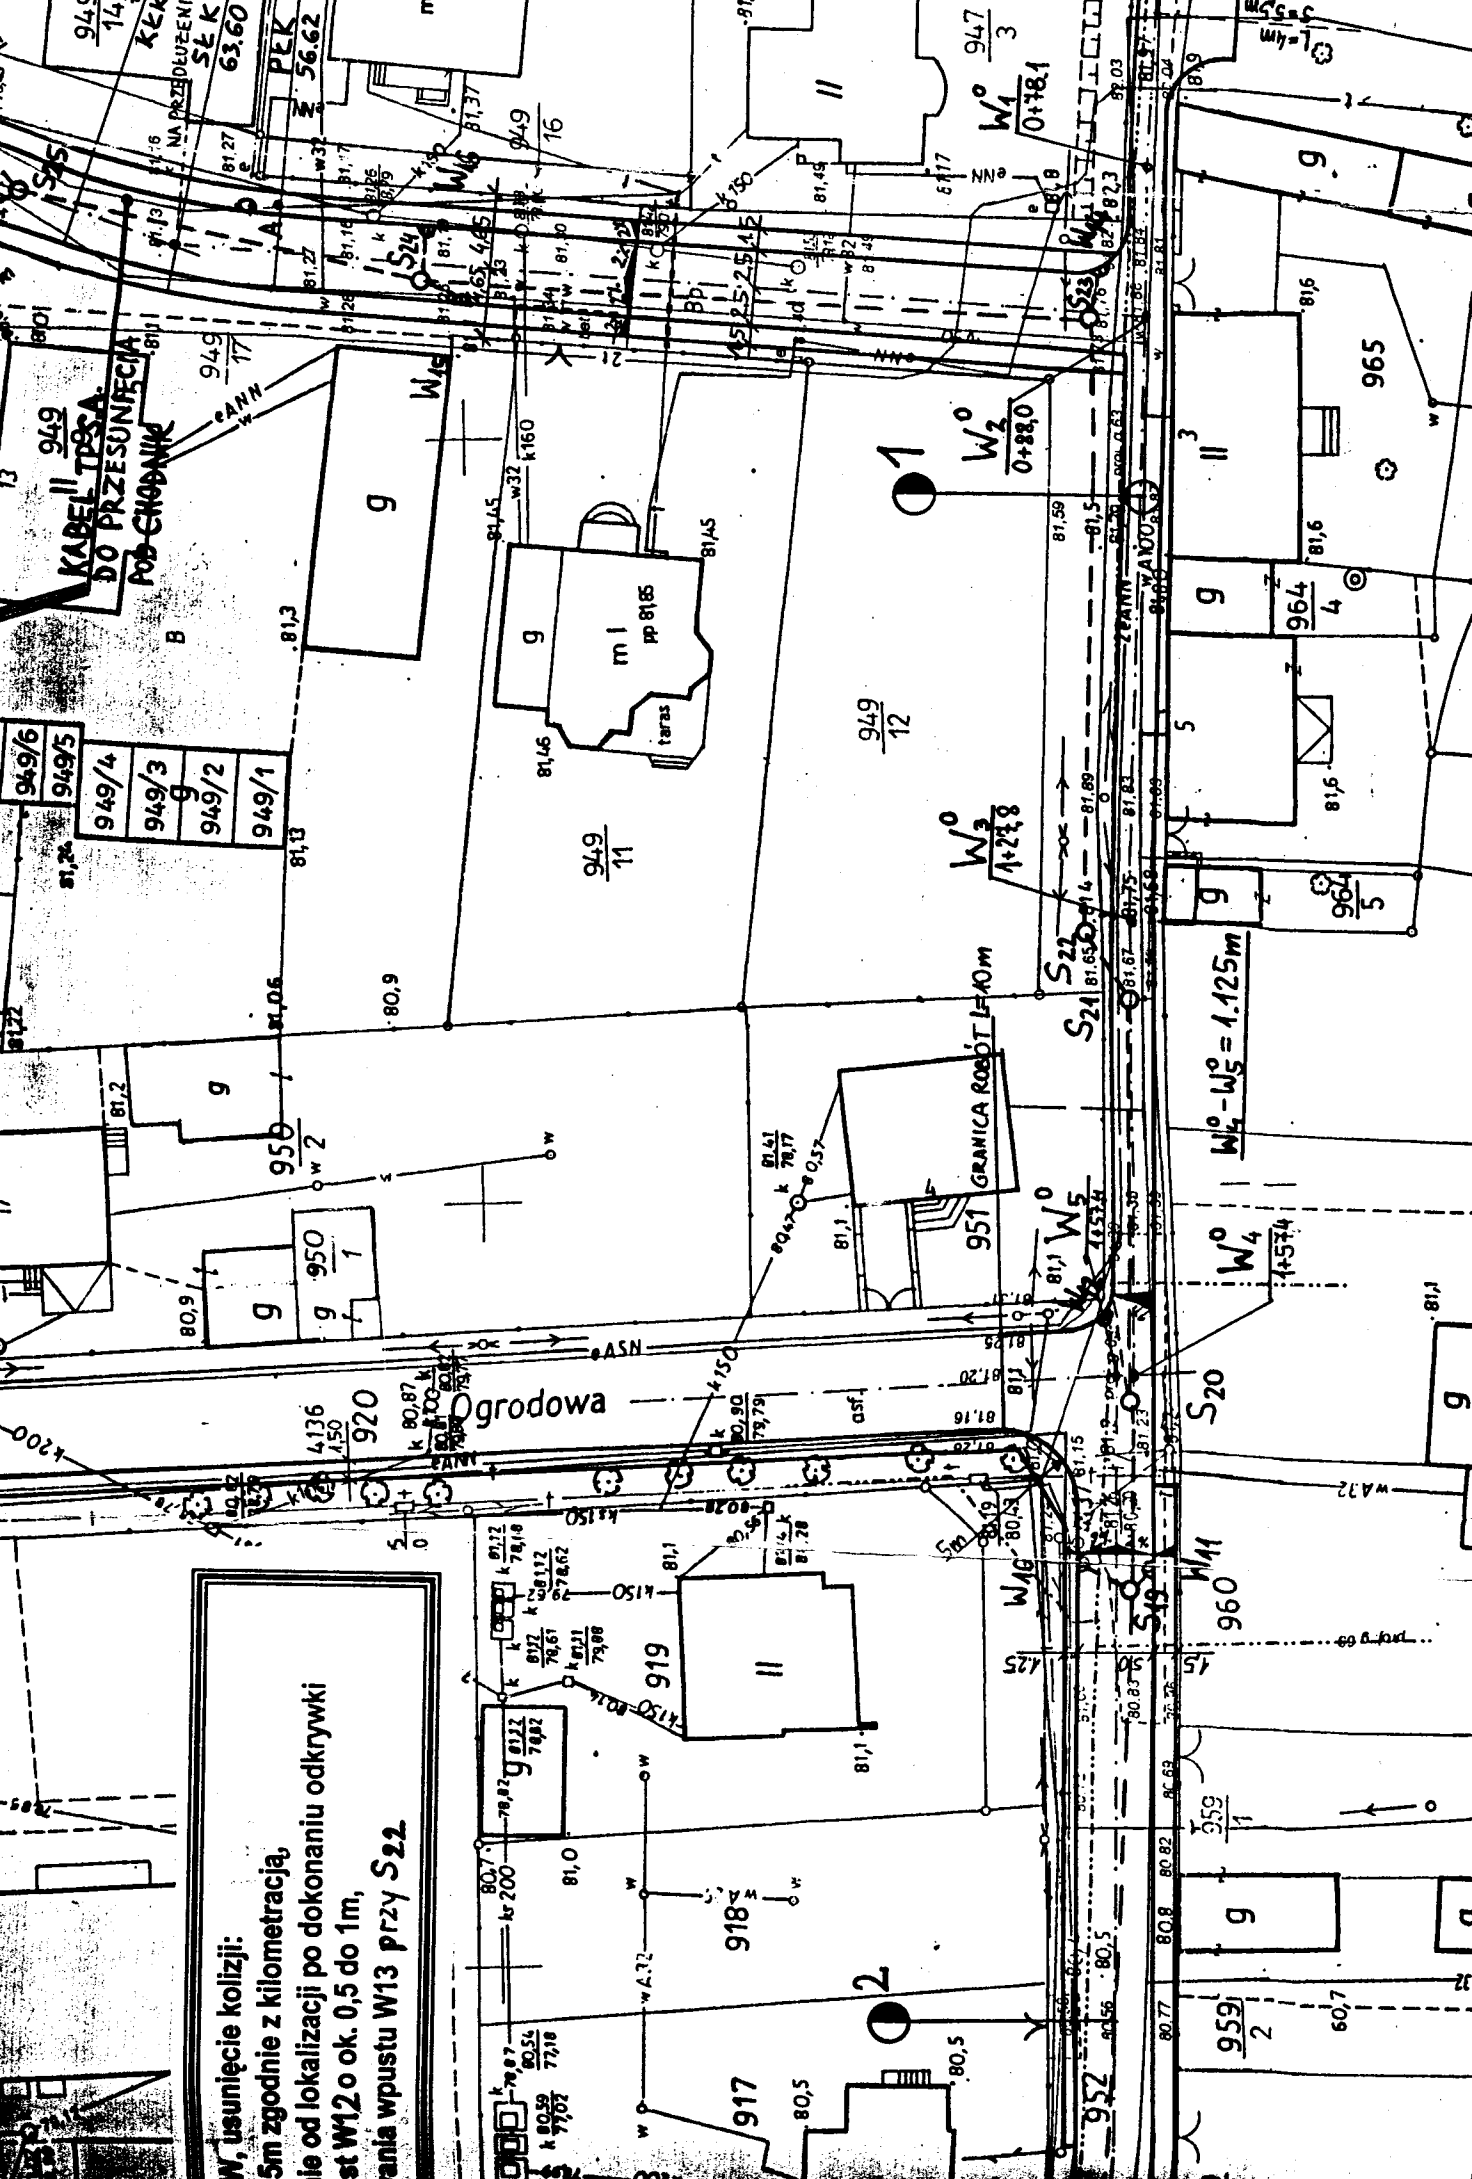

Imię i Nazwisko	Paweł Stefańczyk	
Autorzy:	Eugeniusz Śmiejkowski	
Asystent projektanta	P	
PROJEKTANT	Budowa uli	
data: 29.09.2003	skala: 1:500	

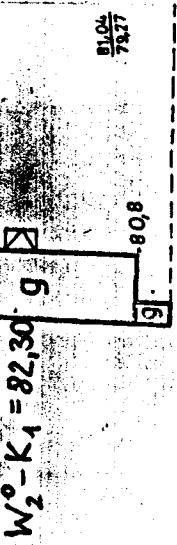

$W_2 - K_1 = 82,30 \text{ g}$   
 $PEK = 56,62$   
 $KEK = 70,58$   
 $R = 50,0$   
 $\alpha = 16^\circ$   
 $T = 7,03 \text{ m}$   
 $\lambda = 0,49 \text{ m}$   
 $L = 13,96 \text{ m}$

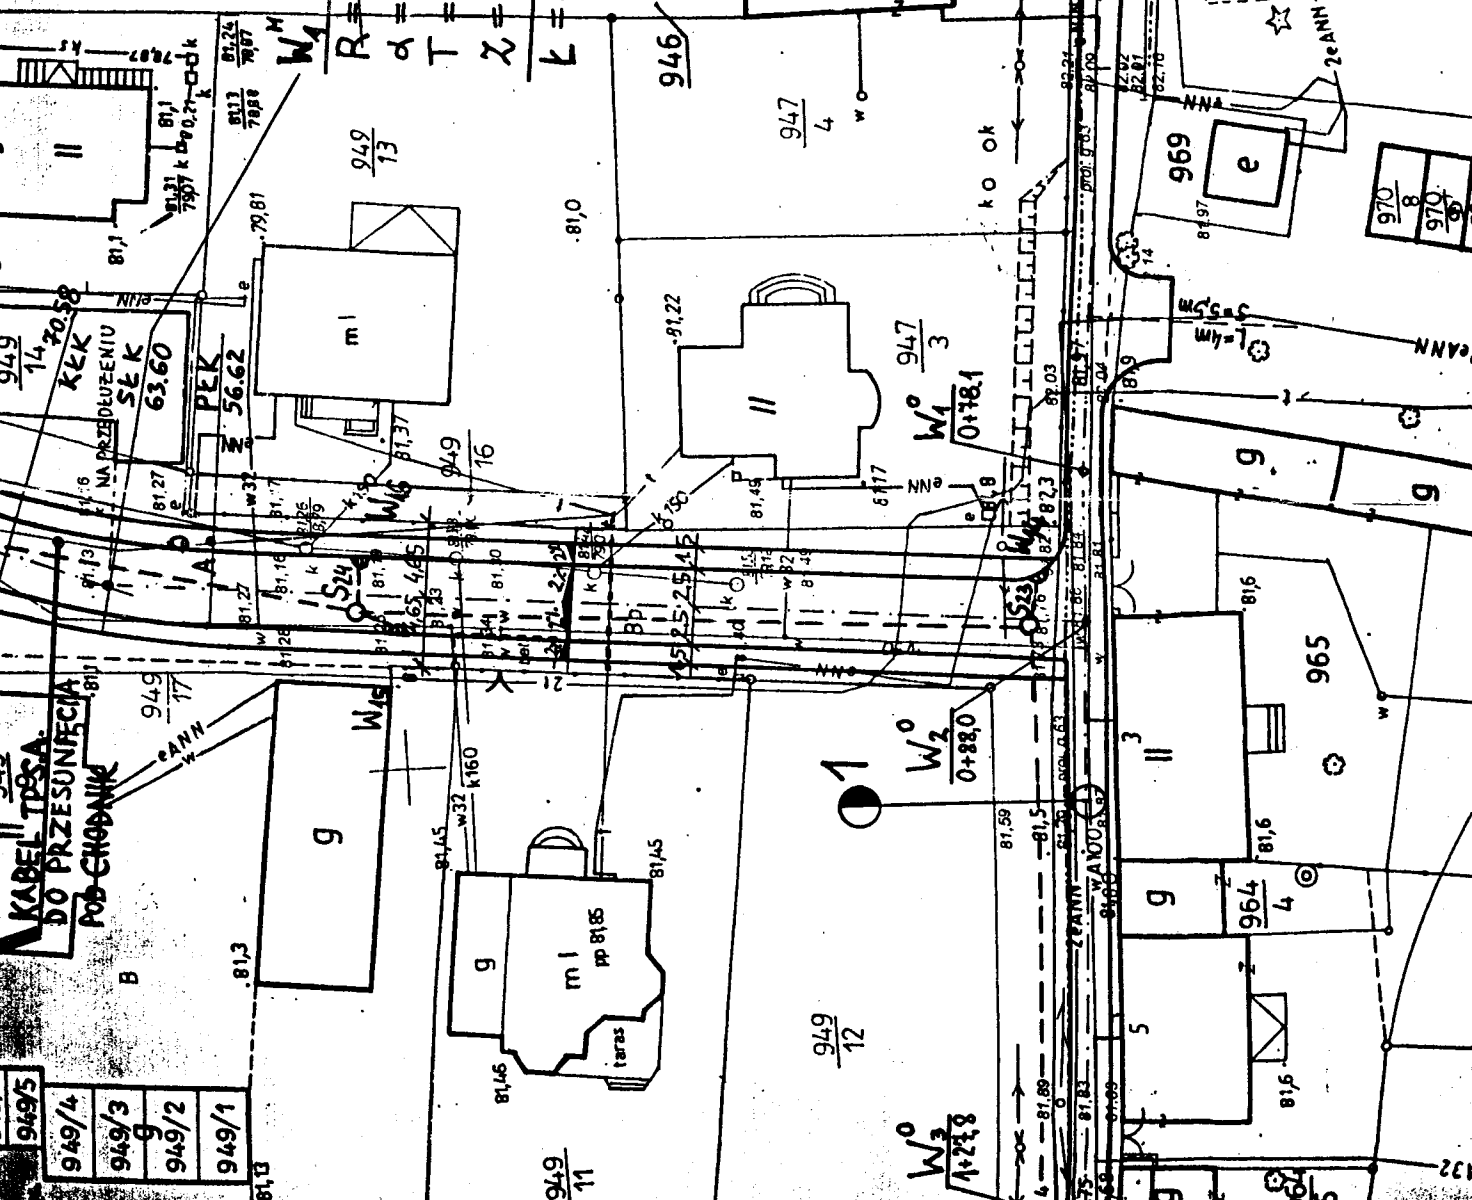

949/5
949/4
949/3
949/2
949/1

