


PRZEKROJE NORMALNE: Budowa ul.Ogrodowej oraz kanalizacji deszczowej

SKALA 1:50


PRZEKRÓJ NORMALNY NR 3

Lokalizacje występowania przekrejtu (z wyłączeniem odcięć przejściowych):
km 0+166 do km 0+210 oraz na odcinku łącznika Morawski - Ogrodowa W - ko
Przed przystąpieniem do robót sprawdzić rzędne budowanego zjazdu oraz
ogrodzenia pośp. W razie ustalenia żadów na niskich wysokościach - zabudow
krzaków zielonych "na czas". Formonoszowanie schronów na terenie odr. nr. 6

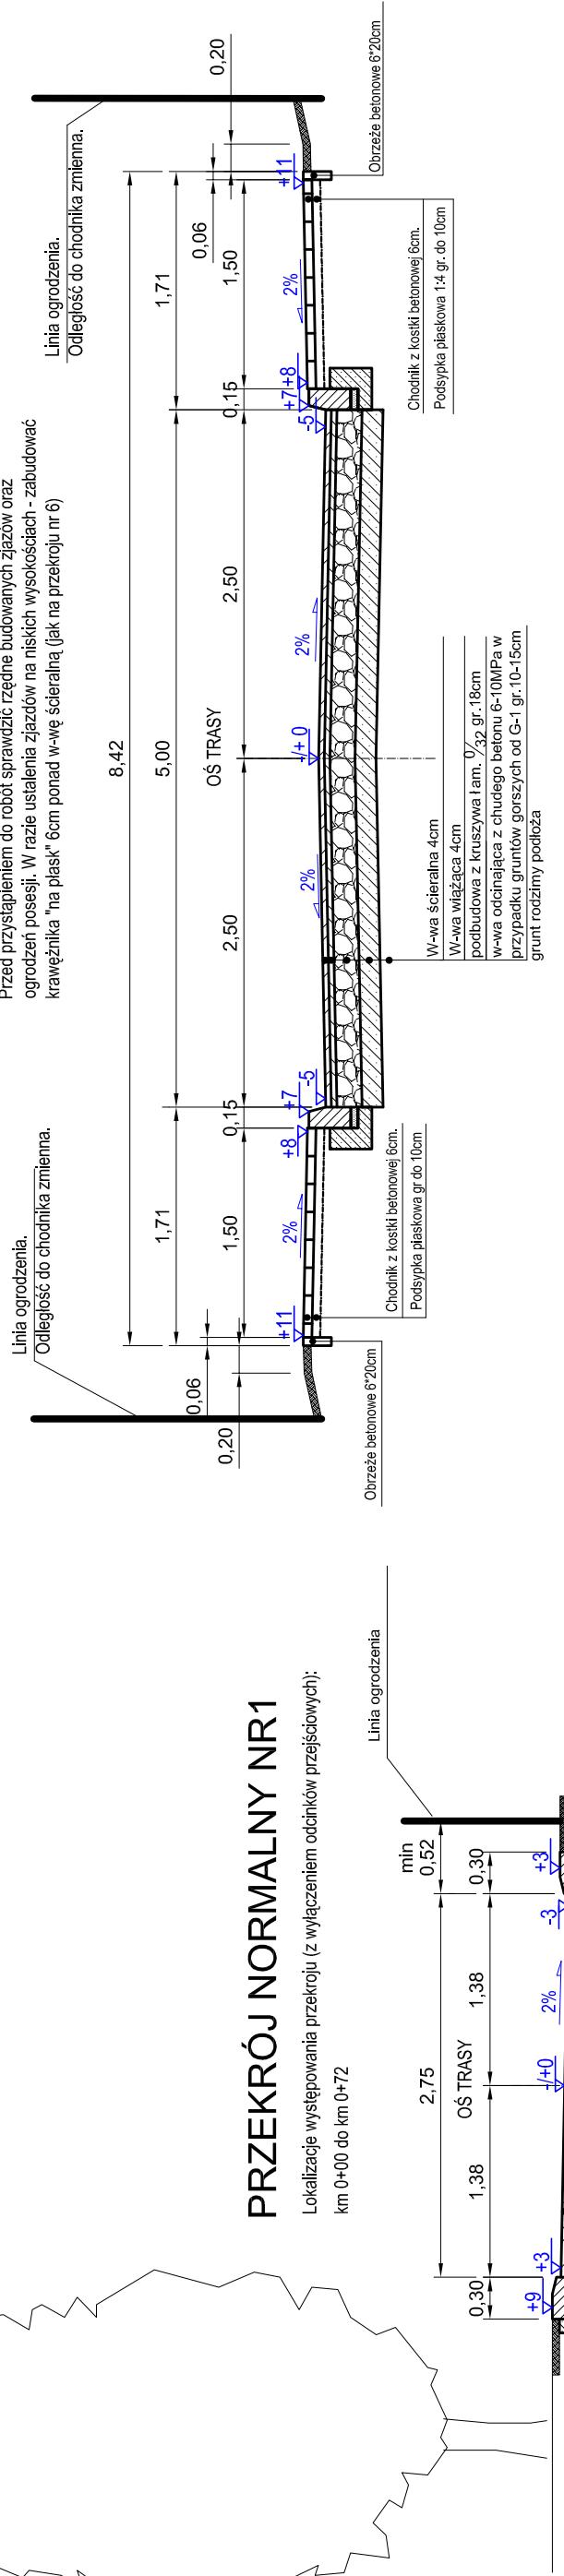


PRZEKRÓJ NORMALNY NR 1

Lokalizacje występowania przekroju (z wyłączeniem odcinków przejściowych)
km 0+00 do km 0+72

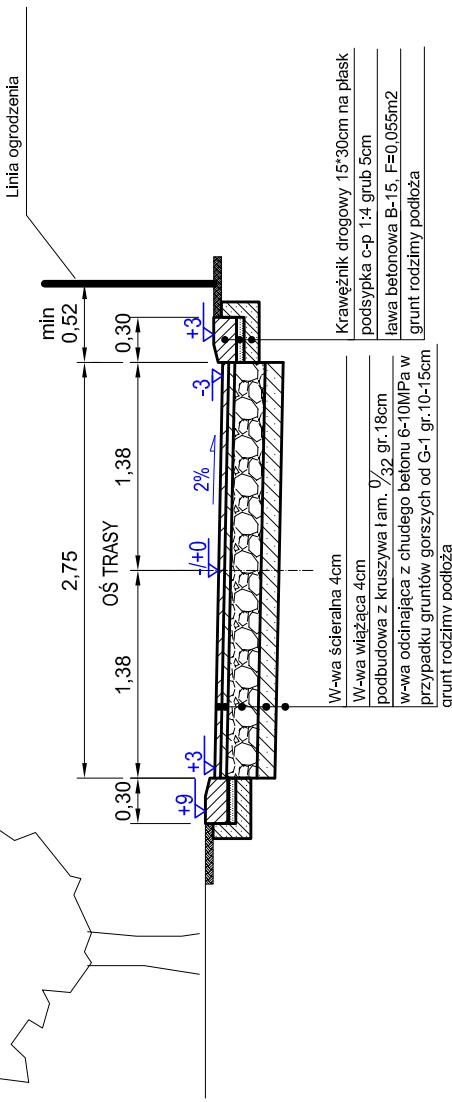


PRZEKRÓJ NORMALNY NR2

Lokalizacje występowania przekroju (z wyłączeniem oddanków przejściowych):
km 0+72 do km 0+150

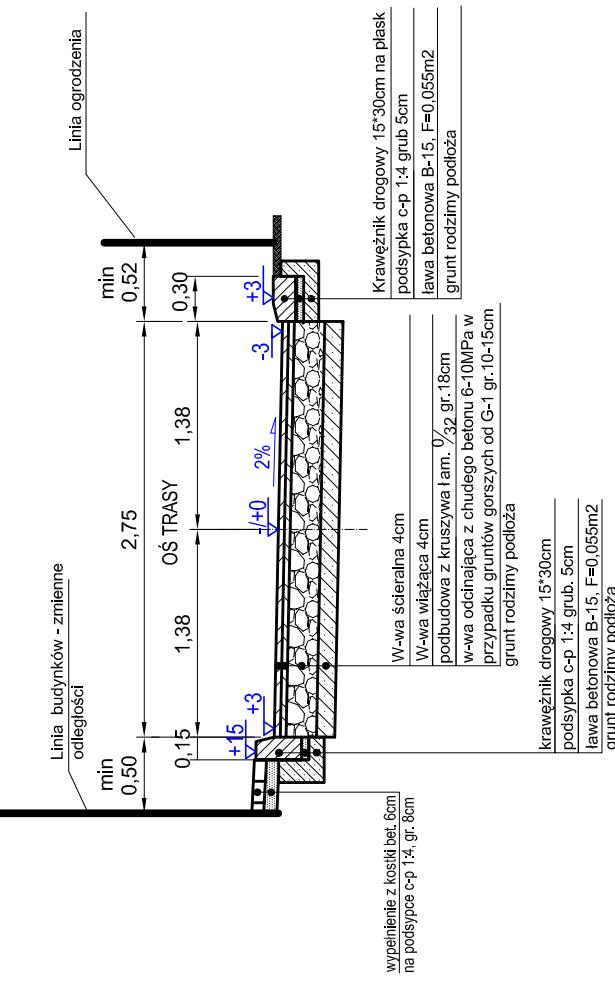

PRZEKRÓJ NORMALNY NR 4

Localizacje występowania przekątnego (z wyłączeniem odcinków przejściowych):
km 0+210 do km 0+287
Dopuszczać się po użyciu oznaczeń dla odcinka ul. Ogrodowej wzdłuż SP nr 2
Dopużczać się po uzgodnieniu z inwestorem zakończenie krawędzią "na planie"
46 do 100m od nowej ścieżki jak na Drezynie nr 6

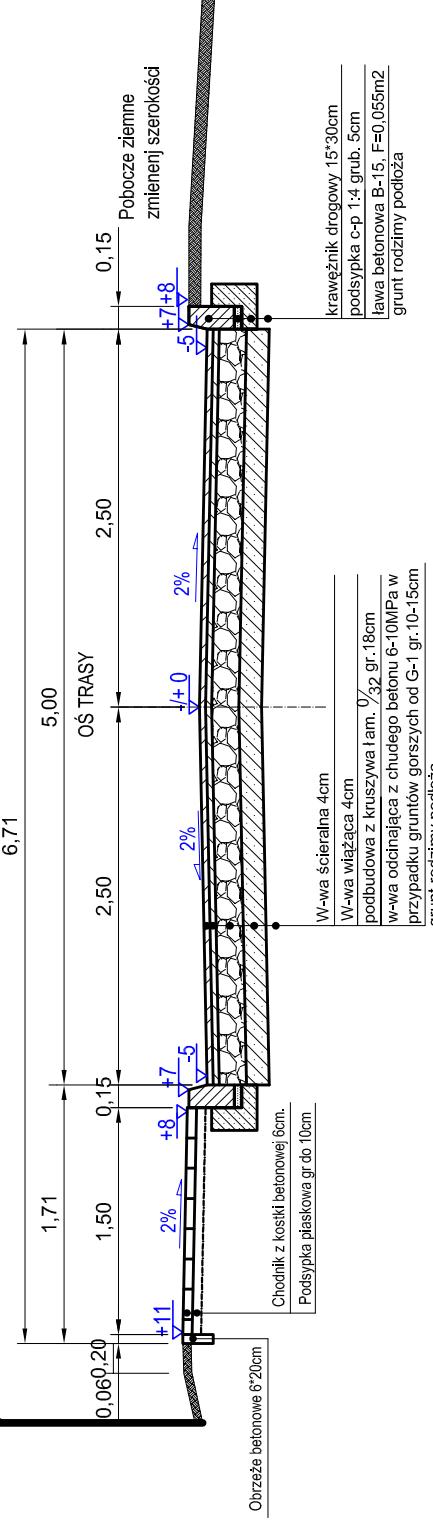

Eugeniusz Śmielekowski ul. Armii Czerwonej 11a/4 66-600 Krośn Odrz.

Autorzy:	Imię i nazwisko:	uprawnienia:	data i podpis:	nr egz.
PROJEKTANT:	Eugeniusz Śmiejkowski	127/89/ZG	11.2.2003r.	
ASYSTENT:	Paweł Stęfańczyk		11.2.2003r.	nr zat.
OBIEKT:Budowa ul.Ogrodowej oraz kanalizacji deszczowej				3a
DATA: 10-2-2003	Umowa nr GKM-IV-7041/12-a/03	Z dnia 08.09.2003.		