

# PRZEKROJE NORMALNE: Budowa ul.Ogrodowej oraz kanalizacji deszczowej

## PRZEKRÓJ NORMALNY NR 5

Lokalizacja występowania przekroju (z wyłączeniem odcinków przejściowych):


km 0+290 do km 0+302

Na odcinku pomiędzy 302-318 następują zmiany przejścia do Przekroju nr 6:

a) szerokości z 5,0 na 3,5m, pomiędzy km 308,5-318,5

b) przekroju poprzecznego z daszku 2% na km 0+302 do jednostronnego 2% na 0+310


Linia ogrodzenia.  
Odległość do ulicy - zmienna.

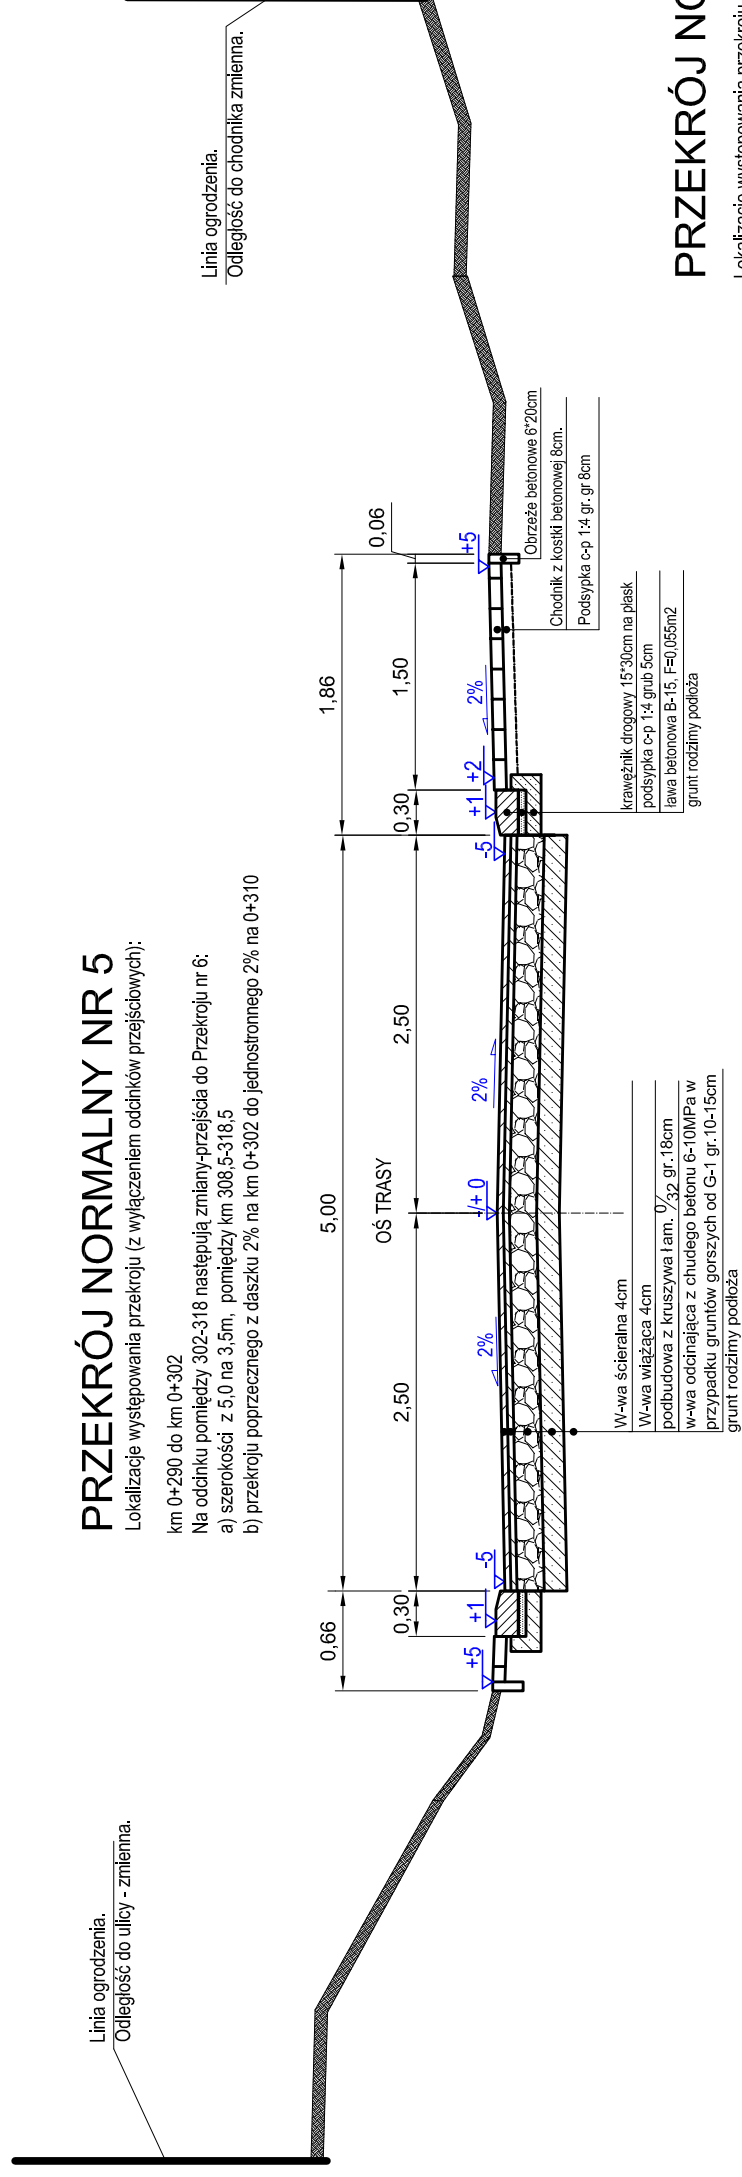

## PRZEKRÓJ NORMALNY NR 6

Lokalizacja występowania przekroju (z wyłączeniem odcinków przejściowych):


km 0+318,5 do km 0+324,5 oraz odcinek W 80-K2 dług. 47,5m

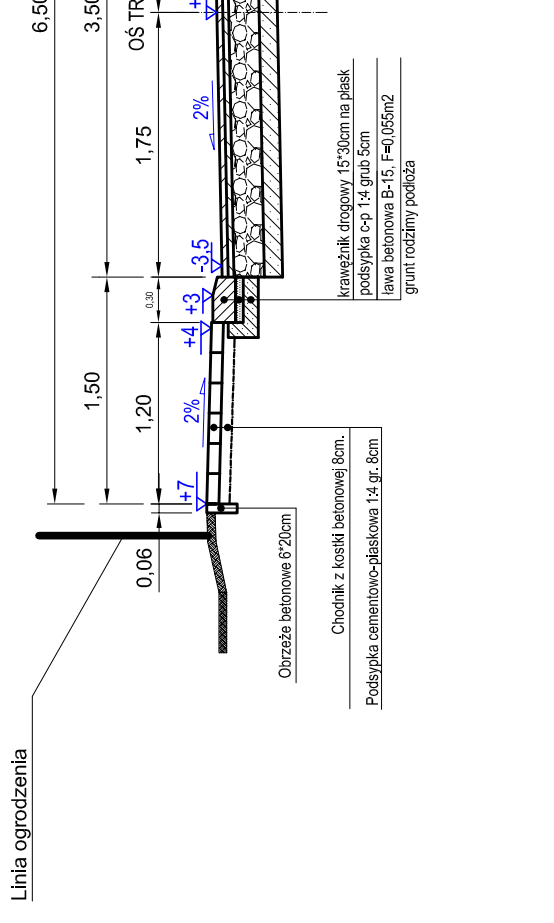

## PRZEKRÓJ NORMALNY NR 7

Lokalizacja występowania przekroju (z wyłączeniem odcinków przejściowych):

km 0+324,5 do km 0+377,78

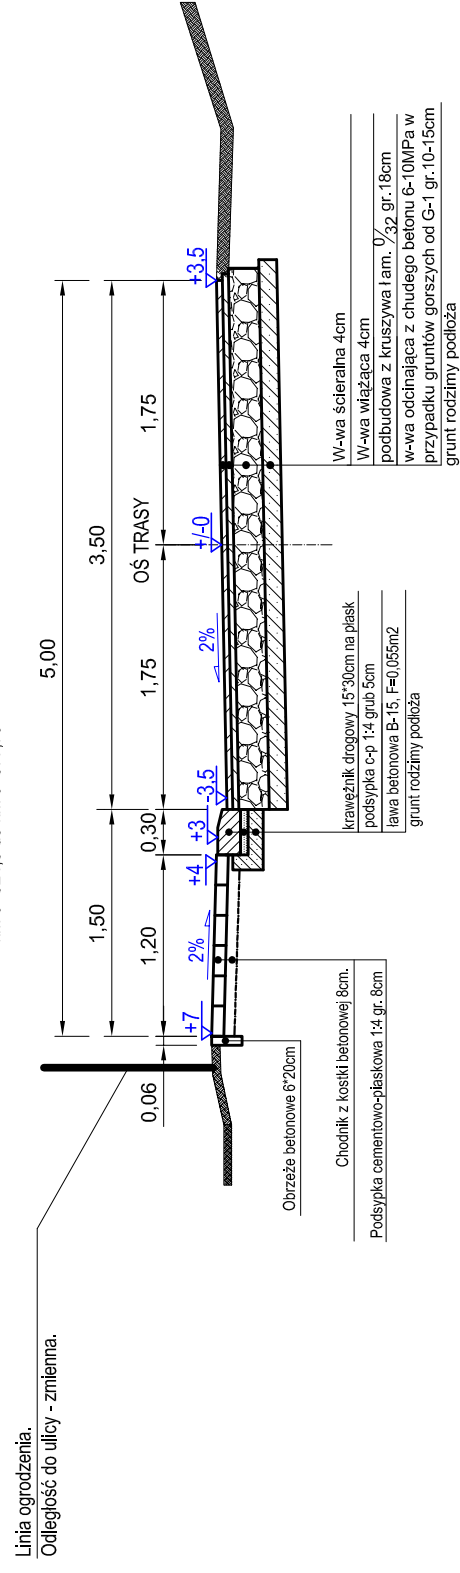

Eugeniusz Śmiejkowski ul.Armi Czerwonej 11a/4, 66-600 Krosno Odrz.		nr egz.
Autorzy:	Imię i nazwisko:	data i podpis:
PROJEKTANT:	Eugeniusz Śmiejkowski	11.2003r.
ASYSTENT:	Paweł Stefańczyk	11.2003r.
OBIEKT: Budowa ul.Ogrodowej oraz kanalizacji deszczowej		nr zał.
		<b>3b</b>