



# SZCZEGÓŁ „A,”

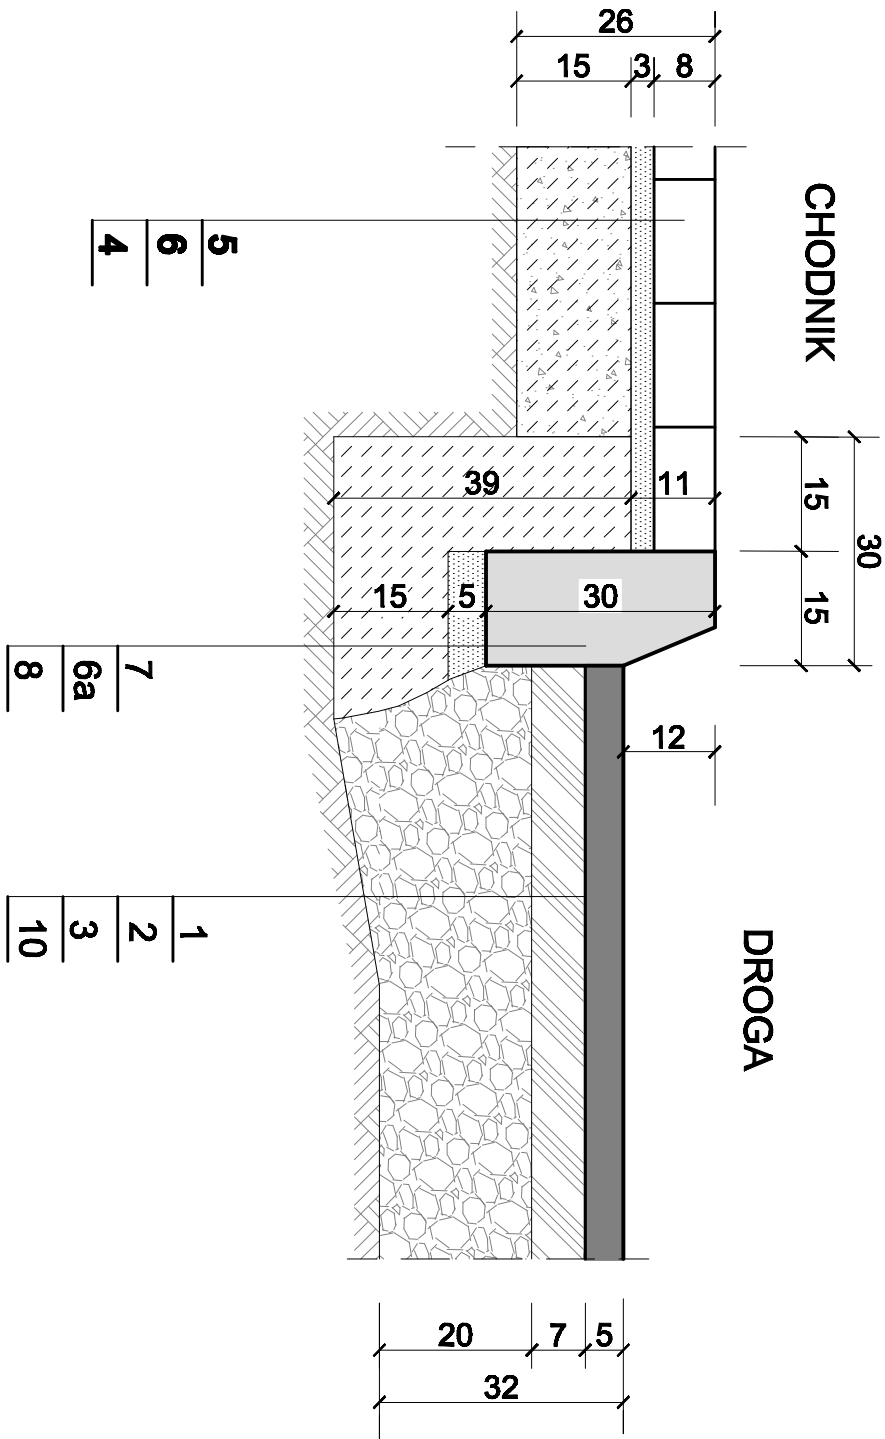

## LEGENDA:

- 1 - WARSTWA ŚCIERAŁNA Z MIESZANKI MASTYKOWO-GRYSOWEJ SMA 8 - GR. 5 cm
- 2 - WARSTWA WIĄŻĄCA Z BETONU ASFALTOWEGO O UZIARNIENIU 0/20 I STRUKTURZE CZĘŚCIOWO ZAMKNIĘTEJ, ASFALT D-50-GR. 7CM
- 3 - PODBUDOWA ZASADNICZA Z TŁUCZNIĄ KAMIENNEGO GR. 20 cm
- 3a - PODBUDOWA Z TŁUCZNIĄ KAMIENNEGO GR. 15 cm
- 4 - STABILIZACJA CEMENTOWA Rm= 2,5 MPa GR. 15 cm
- 5 - KOSTKA BETONOWA WIBROPRASOWANA GR. 8 cm
- 6 - PODSYPKA CEMENTOWO-PIASKOWA 1:4 GR. 3 cm
- 6a - PODSYPKA CEMENTOWO-PIASKOWA 1:4 GR. 5 cm
- 7 - KRAWĘŻNIK BETONOWY 15 x 30 cm - WYSTAJĄCY
- 7a - KRAWĘŻNIK BETONOWY NAJAZDOWY 15/22 cm
- 8 - ŁAWA POD KRAWĘŻNIK Z BETONU C 12 /15
- 9 - OBRZEŻE BETONOWE CHODNIKOWE 8/30 CM
- 10 - GRUNT NASYPOWY

# SZCZEGÓŁ „B,”

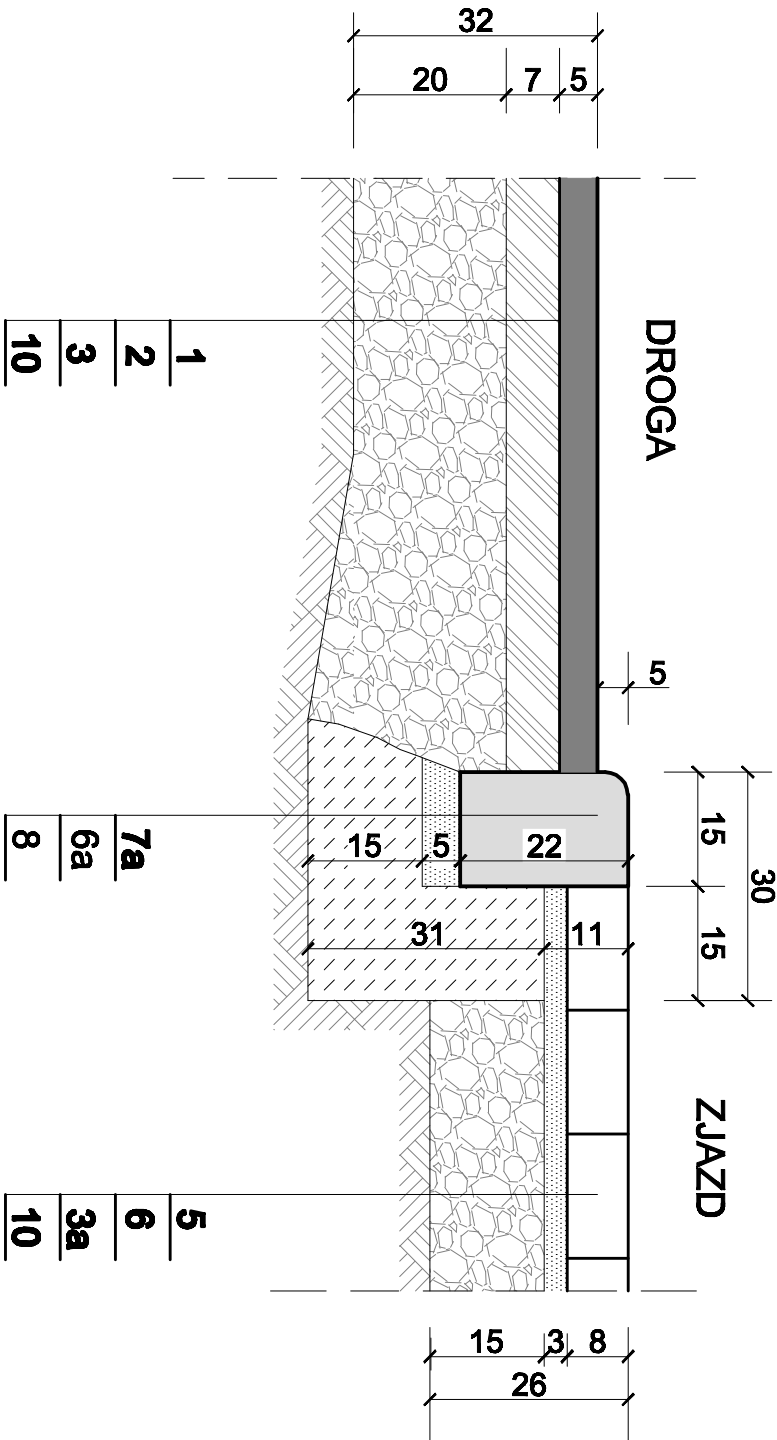

BIURO PROJEKTÓW "SADYBA" - BOGUSŁAWA PIETRUKO				
66-021 ZIELONA GÓRA, UL. DĄBROWSKIEGO 40/2				
Investor:	GMINA KROSNO ODRZAŃSKIE			
	66-600 KROSNO ODRZAŃSKIE, UL. PARKOWA 1			
Temat:	BUDOWA DROGI GMINNEJ WRAZ Z OŚWIETLENIEM, KANALIZACJI SANITARNEJ I DESZCZOWEJ PRZY UL. SREBRNA GÓRA I PARKOWA W KROŚNIE ODRZAŃSKIM			
SZCZEGÓŁY KONSTRUKCYJNE				
Projektował:	tech. Irena Paprzycka	upr./r 69/80/ZG		Skala: 1:10
				Data: 03.2014.
Sprawił:	mgr inż. Mateusz Mokwinski	upr./r LBS/0012/POOD/10		ps. nr 4