



PRZĘKROJ I-I Hm 0+00,00

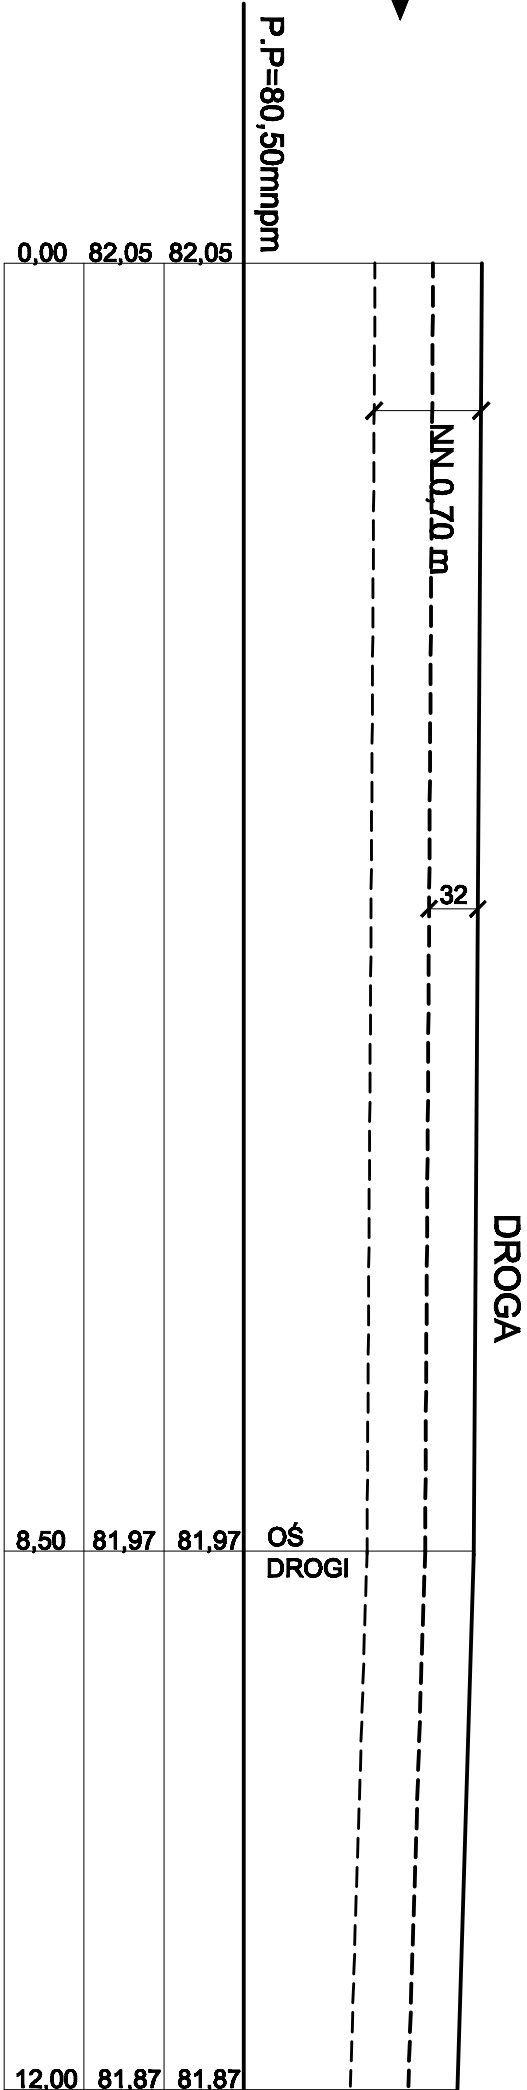


$W_{NN} = 8,40$   
 $W = 0,00$   
 $N = 4,50$

PRZĘKROJ II-II Hm 0+11,00

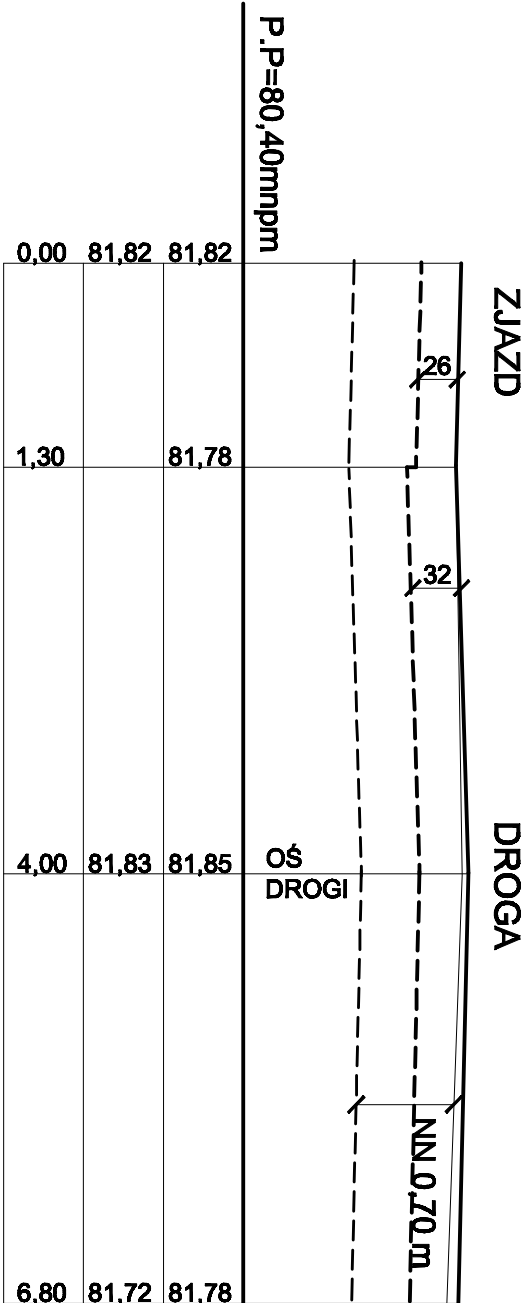

$W_{NN} = 4,80$   
 $W = 0,00$   
 $N = 2,70$

PRZĘKROJ III-III Hm 0+55,80

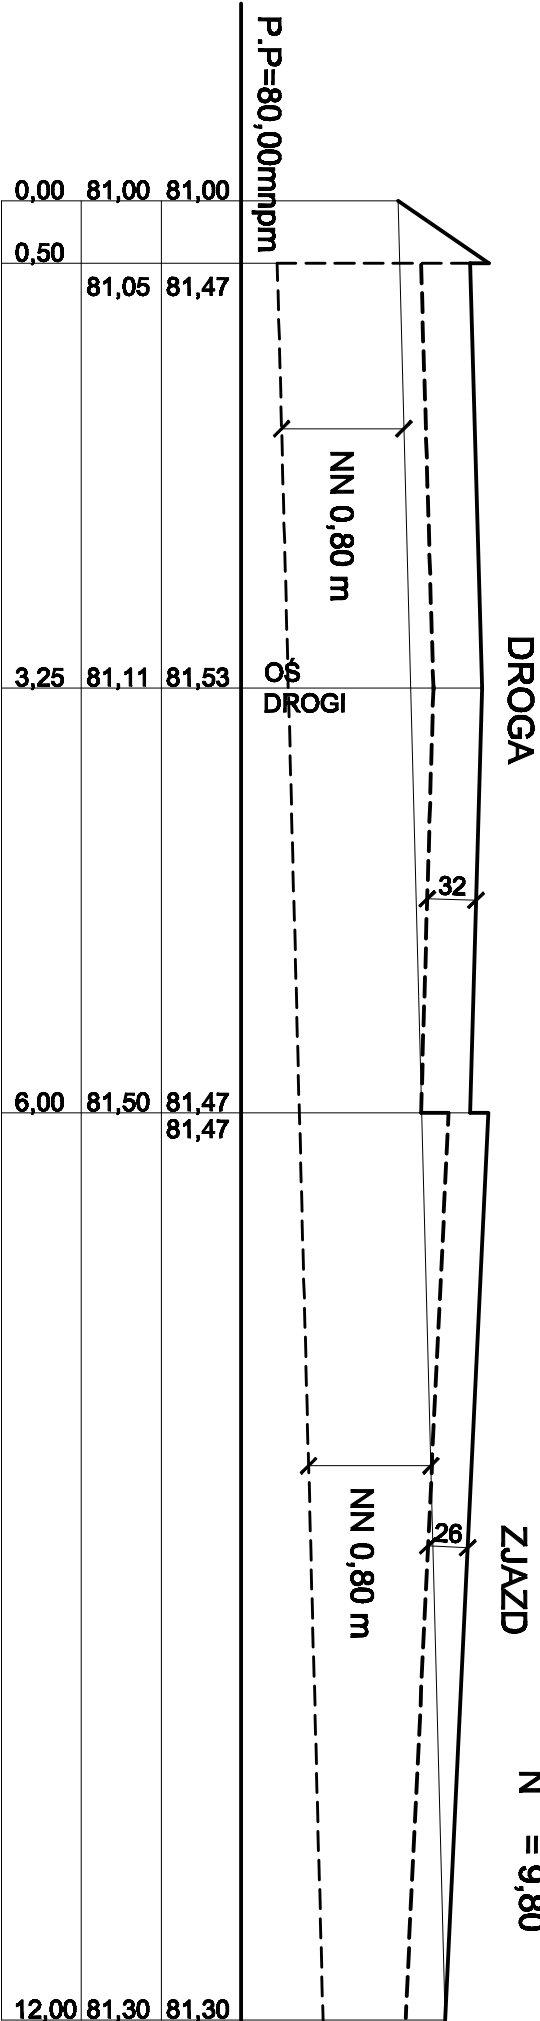

$W_{NN} = 9,20$   
 $W = 0,00$   
 $N = 9,80$

|  |                               |  |                     |
|--|-------------------------------|--|---------------------|
| BIURO PROJEKTÓW "SADYBA" - BOGUSŁAWA PIETRUŃKO<br>65-021 ZIELONA GÓRA, UL. DĄBROWSKIEGO 40/2 |                               |  |                     |
| Inwestor:  |                               | GMINA KROSNO ODRZAŃSKIE<br>66-600 KROSNO ODRZAŃSKIE, UL. PARKOWA 1   |                     |
| Temat:   |                               | BUDOWA DROGI GMINNEJ WRAZ Z OŚWIETLENIEM,<br>KANALIZACJI SANITARNEJ I DESZCZOWEJ<br>PRZY UL. SREBRNA GÓRA I PARKOWA W KROŚNIE ODRZAŃSKIM |                     |
| PRZEKROJE ROBÓT ZIEMNYCH I-I; II-II; III-III   |                               |  |                     |
| Projektował:   | tech.<br>Irena Paprzycka      | upr.nr<br>69/90/ZG   | Skala:<br>1: 50 /50 |
|  |                               |  | Data:<br>03.2014.   |
| Sprawdził:   | mgr inż.<br>Mateusz Mokwiński | upr.nr<br>LBS/0012/POOD/10   | rys. nr<br>5        |