## PRZEKRÓJ VI-VI Hm 1+07,00

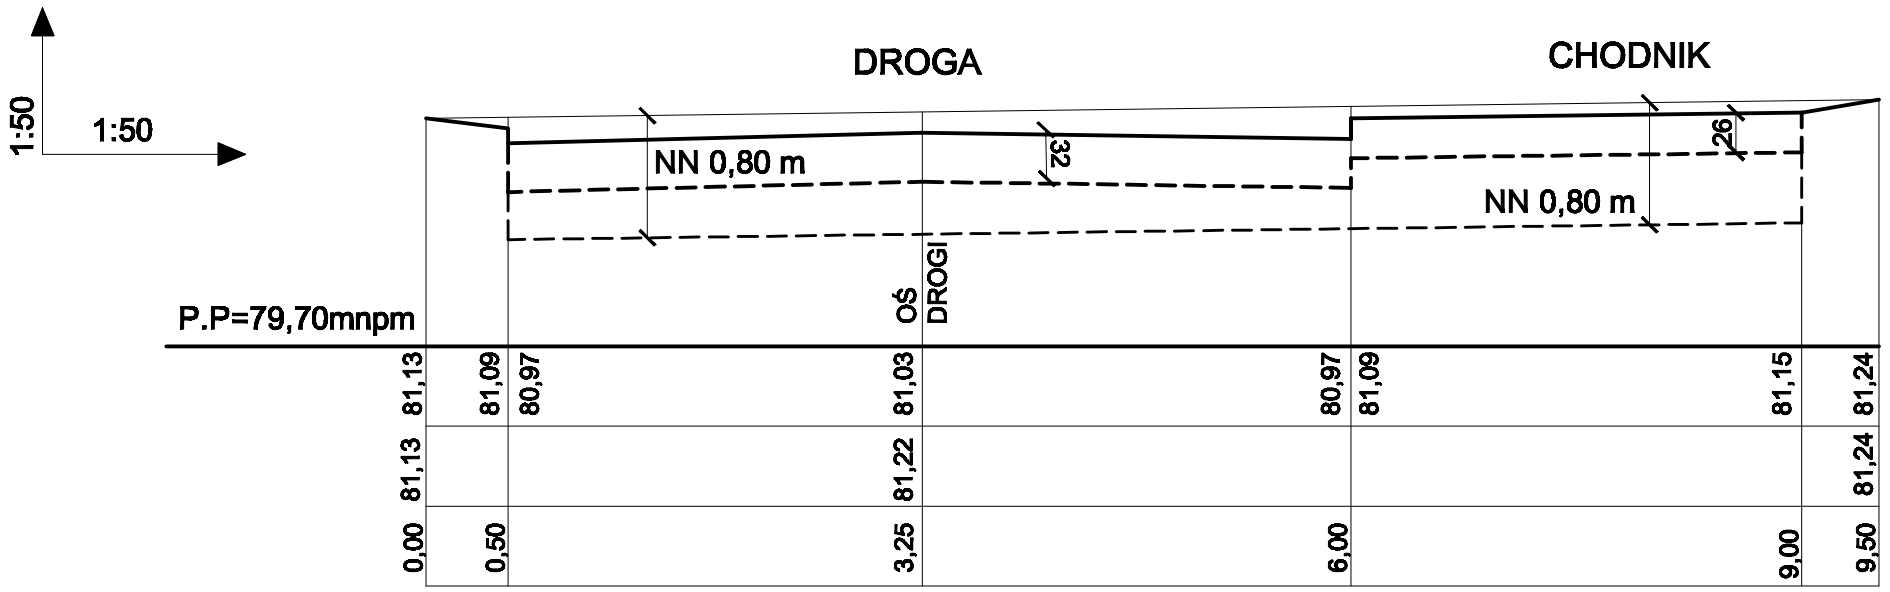


$W_{NN}$ = 4,80
W = 1,20
N = 1,70

## PRZEKRÓJ VII-VII Hm 1+18,30

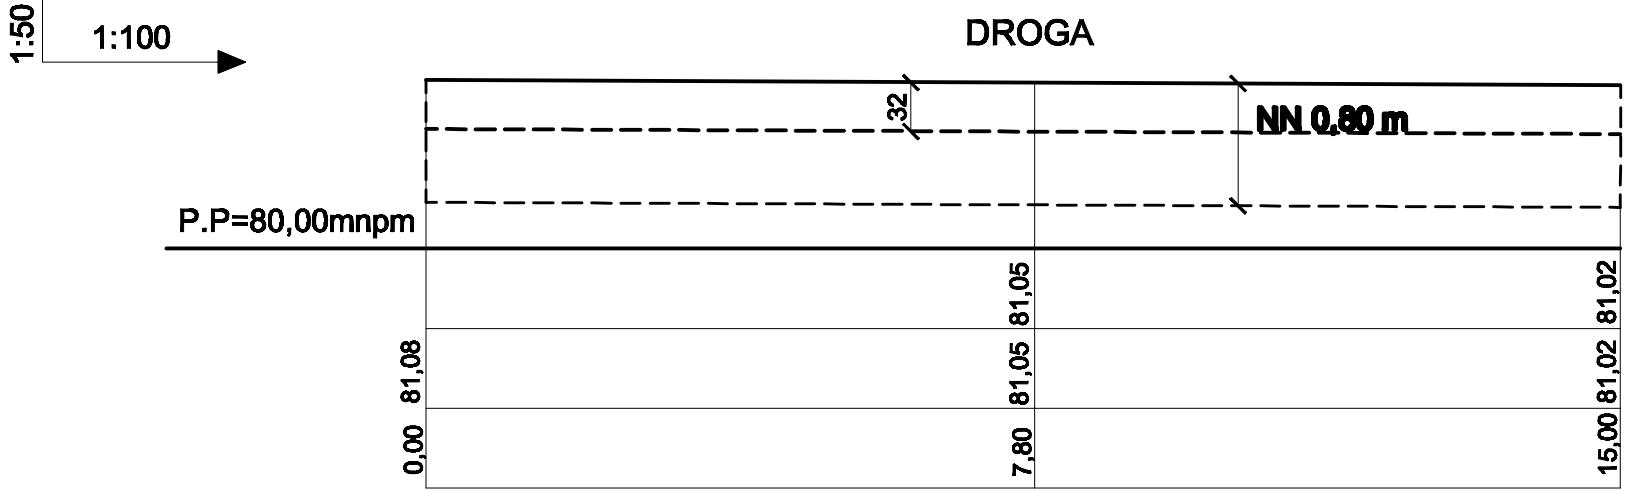


$W_{NN}$ = 12,40
W = 0,00
N = 7,20

| | | | | |
|---|---|---|---|---|
| BIURO PROJEKTÓW "SADYBA" - BOGUSŁAWA PIETRUŃKO<br>65-021 ZIELONA GÓRA, UL. DĄBROWSKIEGO 40/2 | | | | |
| Inwestor: | GMINA KROSNO ODRZAŃSKIE<br>66-600 KROSNO ODRZAŃSKIE, UL. PARKOWA 1 | | | |
| Temat: | BUDOWA DROGI GMINNEJ WRAZ Z OŚWIETLENIEM, KANALIZACJI SANITARNEJ I DESZCZOWEJ<br>PRZY UL. SREBRNA GÓRA I PARKOWA W KROŚNIE ODRZAŃSKIM | | | |
| PRZEKROJE ROBÓT ZIEMNYCH: VI-VI; VII-VII | | | | Skala: 1: 50 /50<br>1: 50 /100 |
| Projektował: | tech.<br>Irena Paprzycka | upr.nr<br>69/90/ZG | | |
| | | | | Data:<br>03.2014. |
| Sprawdził: | mgr inż.<br>Mateusz Mokwiński | upr.nr<br>LBS/0012/POOD/10 | | rys. nr 7 |