



PRZĘKRÓJ 1-1 1:50

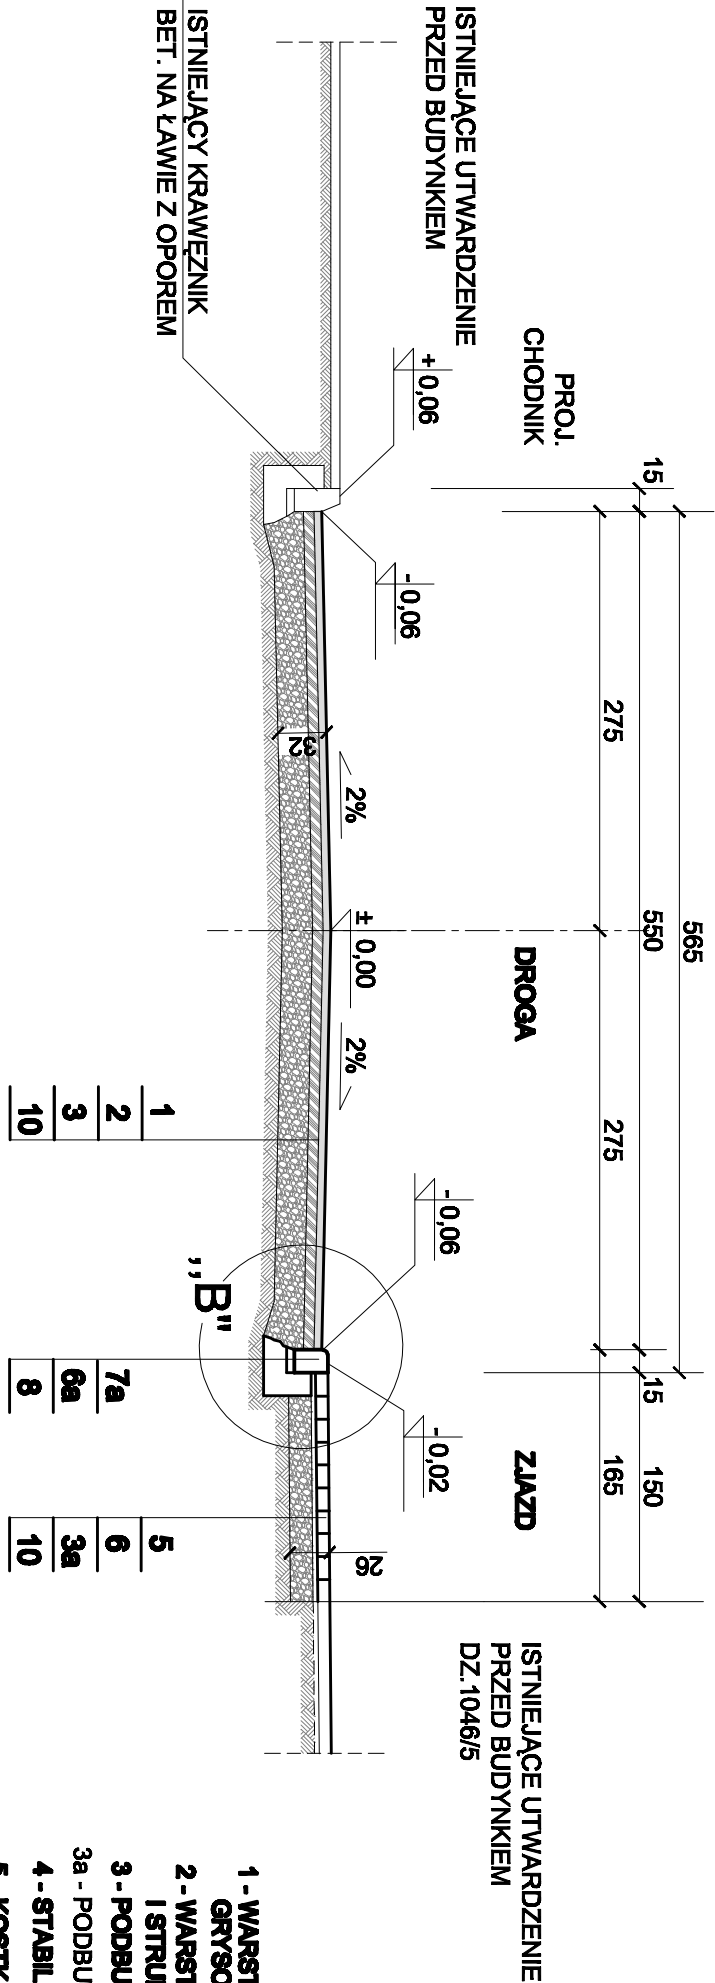

LEGENDA:

- 1 - WARSTWA ŚCIERAŁNA Z MIESZANKI MASTYKOWO-GRYSOWEJ SMA 8 - GR. 5 cm
- 2 - WARSTWA WIĄZĄCA Z BETONU ASFALTOWEGO O UZIARNIENIU 0/20 I STRUKTURZE CZĘŚCIOWO ZAMKNIĘTEJ, ASFALT D-50-GR. 7CM
- 3 - PODBUDOWA ZASADNICZA Z TŁUŻCZNIĄ KAMIENNEGO GR. 20 cm
- 3a - PODBUDOWA Z TŁUŻCZNIĄ KAMIENNEGO GR. 15 cm
- 4 - STABILIZACJA CEMENTOWA R_{tm} 2,5 MPa GR. 15 cm
- 5 - KOSTKA BETONOWA WIBROPRASOWANA GR. 8 cm
- 6 - PODSYPKA CEMENTOWO-PIASKOWA 1:4 GR. 3 cm
- 6a - PODSYPKA CEMENTOWO-PIASKOWA 1:4 GR. 5 cm
- 7 - KRAWĘŻNIK BETONOWY 15 x 30 cm - WYSTAJĄCY
- 7a - KRAWĘŻNIK BETONOWY NAJAZDOWY 15/22 cm
- 8 - ŁAWA POD KRAWĘŻNIK Z BETONU C 12 /15
- 9 - OBRZEŻE BETONOWE CHODNIKOWE 8/30 CM
- 10 - GRUNT NASYPY

PRZĘKRÓJ 2-2 1:50

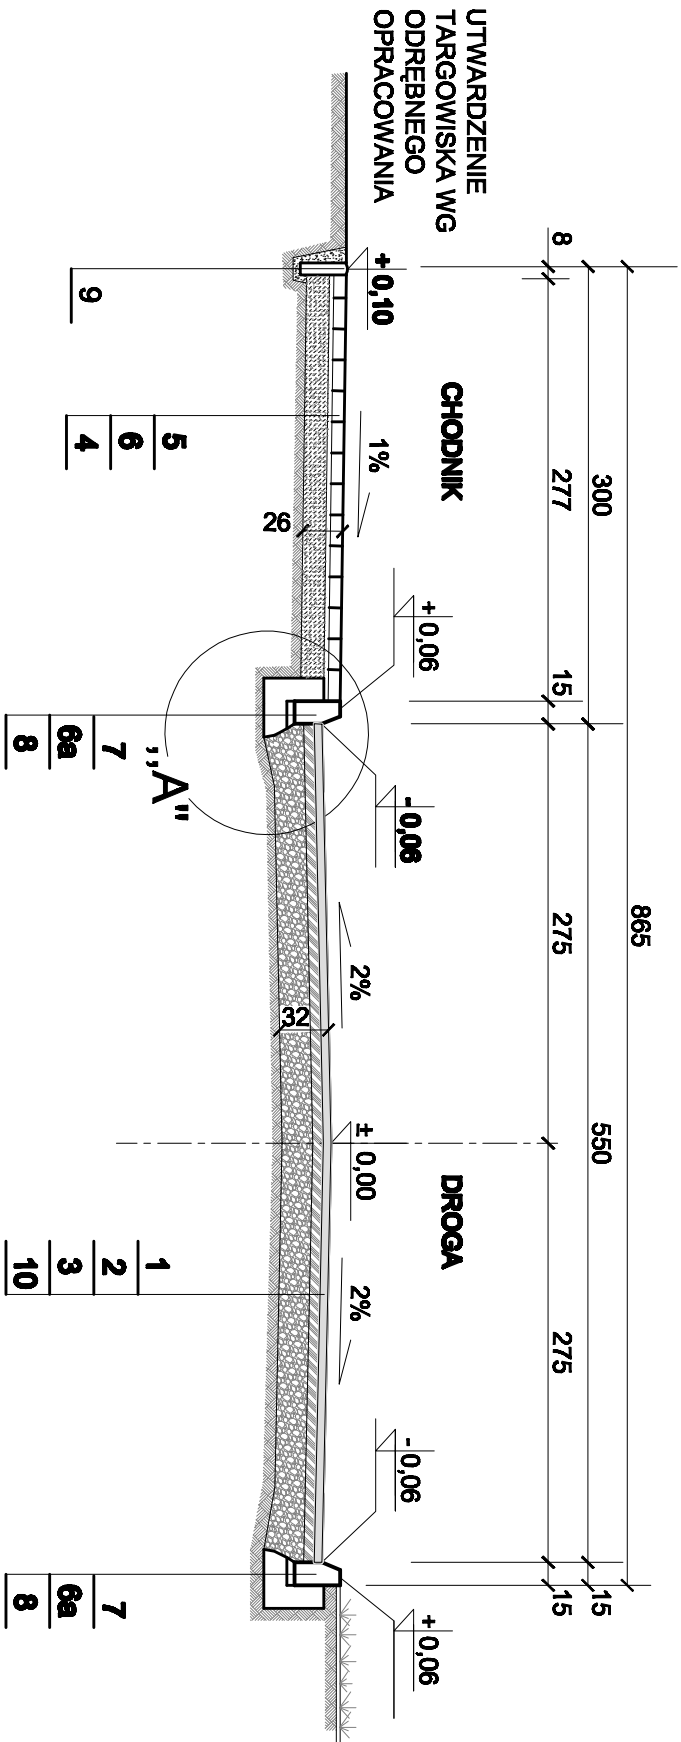

BIURO PROJEKTÓW "SADYBA" - BOGUSŁAWA PIETRUSKO				
66-021 ZIELONA GÓRA, UL. DĄBROWSKIEGO 40/2				
Investor:	GMINA KROSNO ODRZAŃSKIE			
	66-600 KROSNO ODRZAŃSKIE, UL. PARKOWA 1			
Temat:	BUDOWA DROGI GMINNEJ WRAZ Z OŚWIECLENIEM, KANALIZACJI SANITARNEJ I DESZCZOWEJ			
PRZY UL. SREBRNA GÓRA I PARKOWA W KROŚNIE ODRZAŃSKIM				
PRZĘKROJE NORMALNE 1-1; 2-2				
Projektował:	tech. Irena Paprzycka	upr.rr 66/80/ZG		Skala: 1: 50
				Data: 03.2014.
Sprawił:	mgr inż. Mateusz Makulski	upr.rr LBS/0012/POOD/10		rys. nr 3