ODCINEK NR I (dolny)
OD UL. ŚWIERCZEWSKIEGO
DO UL. WINNICA

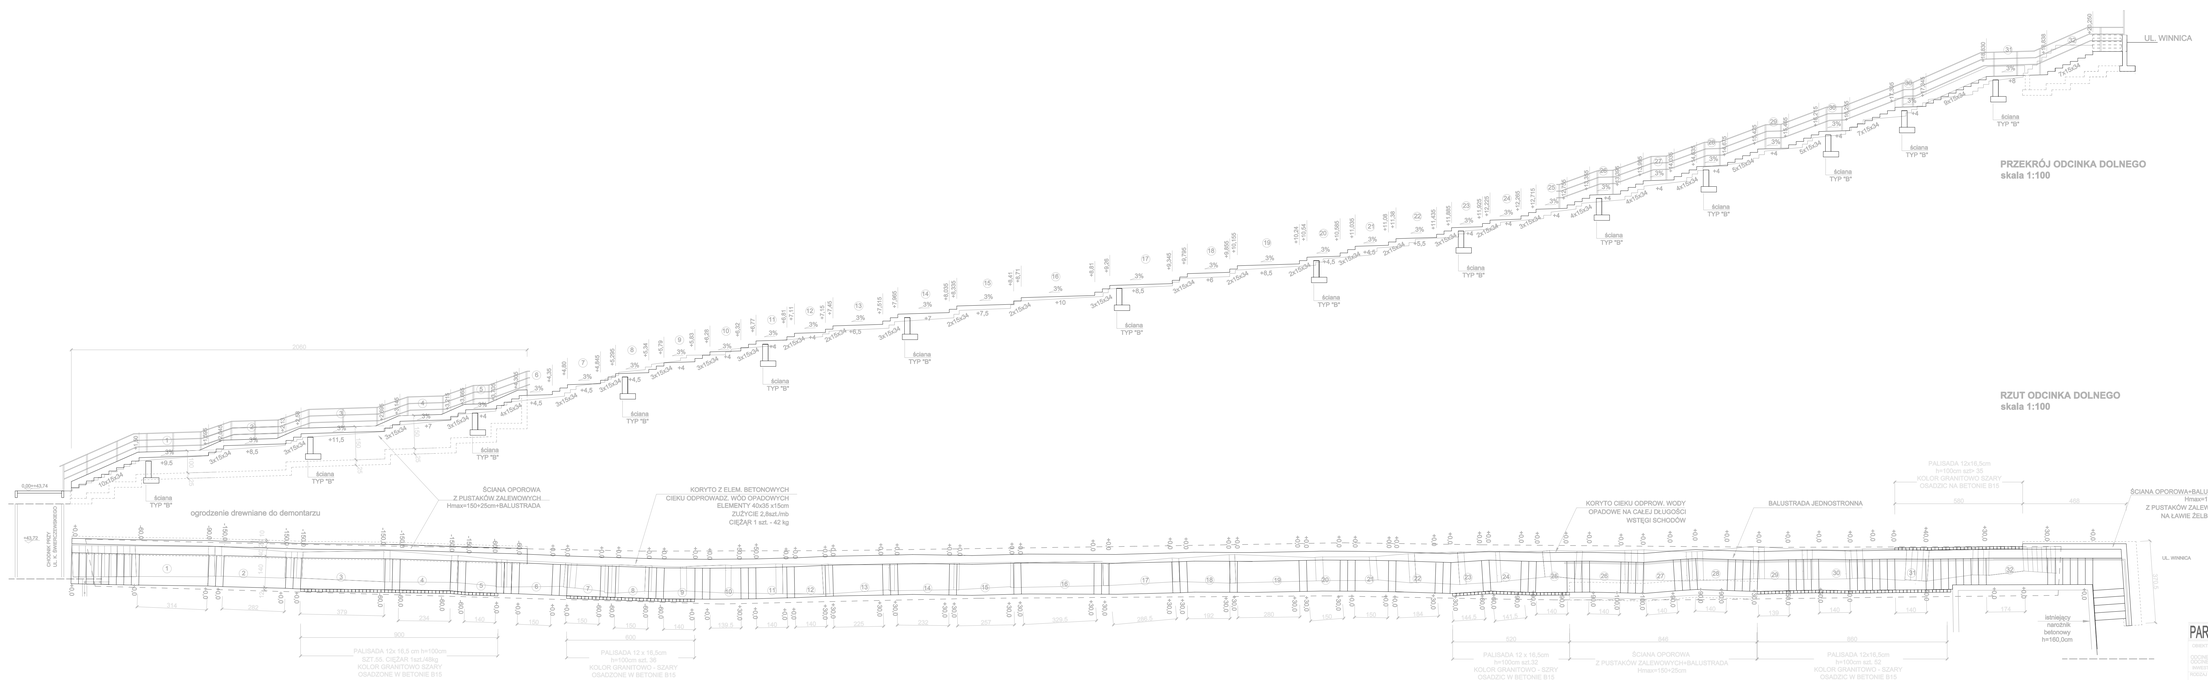

PRZEKRÓJ ODCINKA DOLNEGO
skala 1:100

RZUT ODCINKA DOLNEGO
skala 1:100

OZNACZENIA:

schody istniejące
schody projektowane
ściana oporowa;
TYP "B"- szt.15

balustrada jednostronna przy biegach schodowych (przy ilości stopni >= 4)

gr.działki = gr. opracowania

PAROL

PROJEKTOWANIE NADZÓR DORADZTWO
ZIELONA GÓRA ul.Sulechowska 9 tel. 432-17-09

TEMAT I ADRES: REMONT SCHODÓW ZEWNĘTRZNYCH
PRZEBIEG OGRZEWKOWE
ODCINEK DOLNY - ul. Świerczewskiego i ul. Winnica nr dz.1098, 1097, 1024, DODNIK GÓRNY - ul. Winnica i ul. Wodna nr dz.982
INWESTOR: Gmina Kosieno Ostrowskie
KOSIENO OSTROWSKIE

PROJEKT BUDOWLANY I WYKONAWCZY — SKALA 1:100

TREŚĆ RYSUNKU: RZUT + PRZEKRÓJ ODCINEK DOLNY — NR RYS. 2

AUTORZY	IMIĘ I NAZWISKO	MR, UPR.	DATA	PODPIS
PROJEKTANT ARCHITEKTURY	mgr inż. arch. Mirosław Olszewski	2/82/03	IX.07	
PROJEKTANT KONSTRUKCJI	mgr inż. arch. Irena Zaliżniak	44/83/03	IX.07	