


ŚCIANA OPOROWA WZDŁUŻ WSRĘGI SCHODÓW

SKALA 1:20

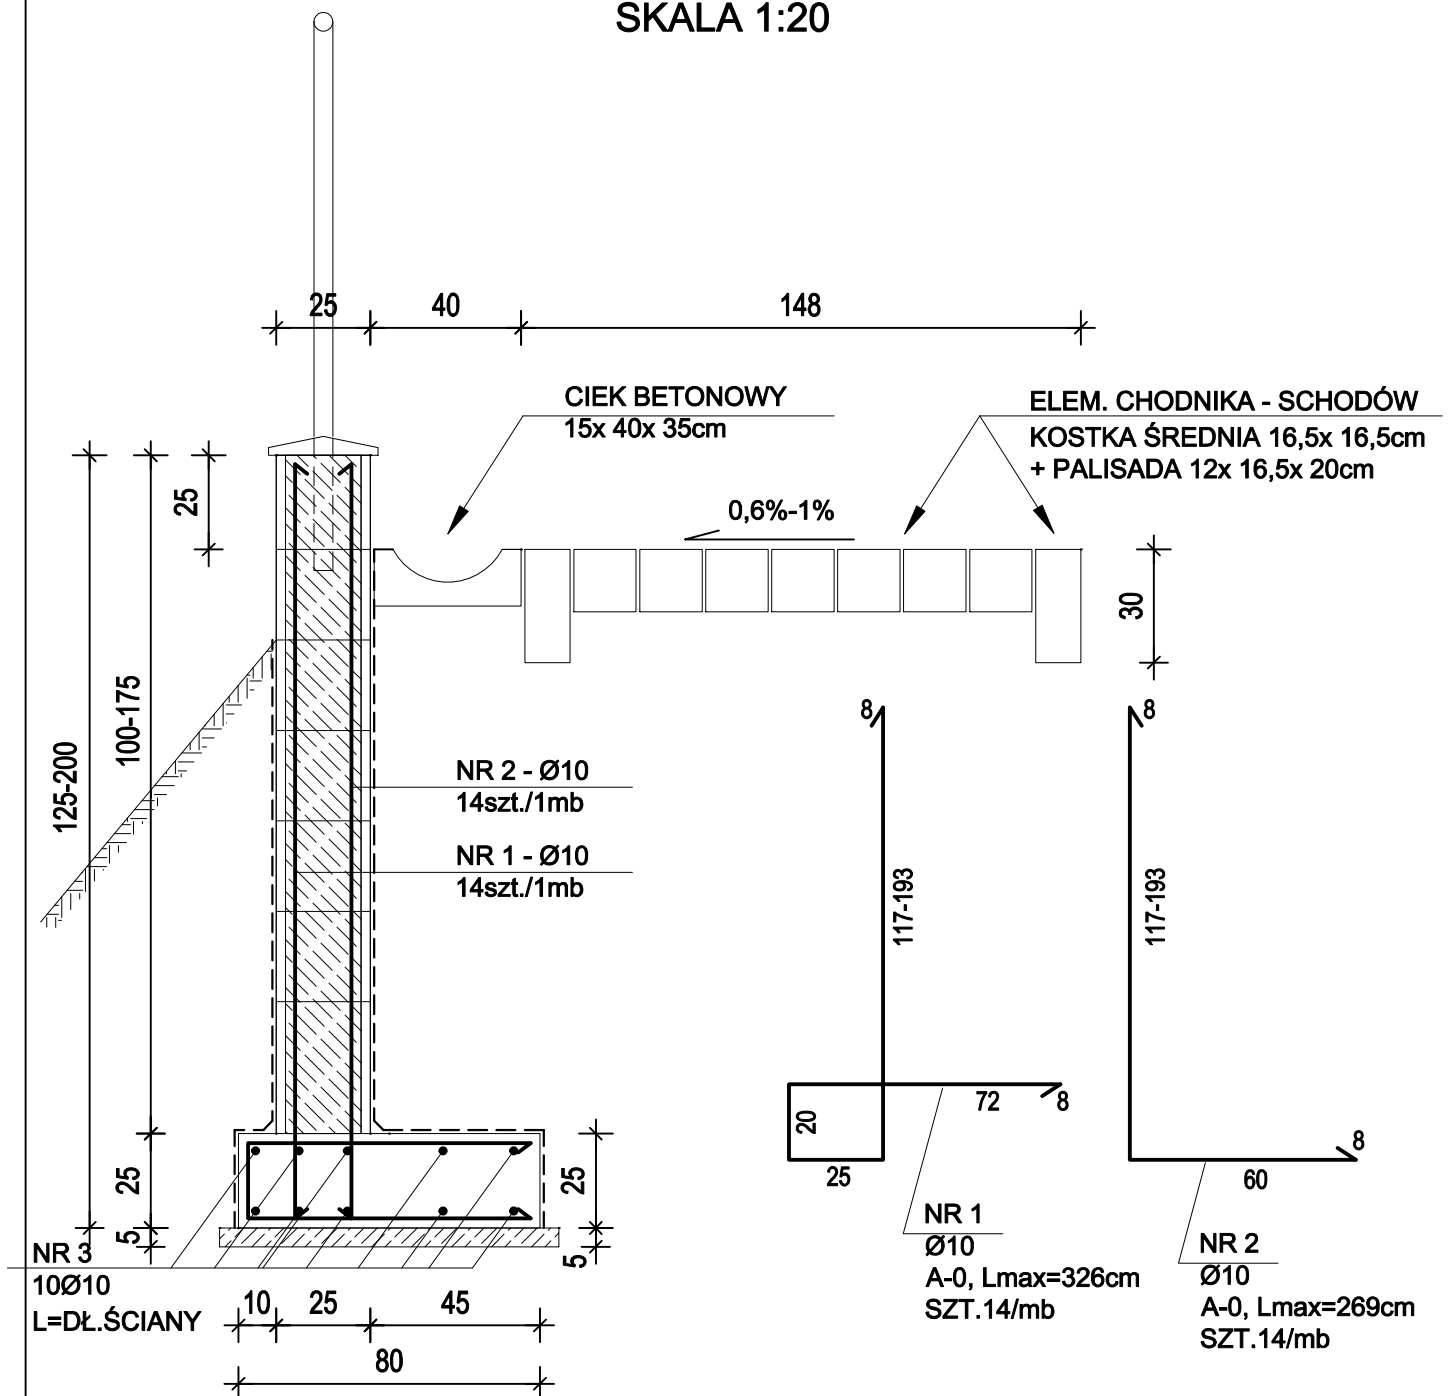

ŚCIANA Z PUSTAKÓW SZALUNKOWYCH PS43 (43x 25x 25cm) UŁOŻONE Z PRZESUNIĘCIEM W WARSTWACH BETON. PUSTAKÓW B25

ŚIANY WYKONAĆ W MIEJSCACH ZNACZĄCEJ RÓŻNICY POZIOMÓW SĄSIEDNICH GRUNTÓW T.J. WSTĘGI SCHODÓW I GRUNTÓW GRANICZĄCYCH W MIEJSCACH DUŻYCH NASYPÓW LUB WYKOPÓW NA PROWADZENIE WSTĘGI.

MEJSCA WYKONANIA ŚCIAN POKAZANO NA RZUTACH WSTĘGI ODCINKA DOLNEGO I GÓRNEGO.

UWAGA:

PŁYTĘ FUNDAMENTOWĄ ŚCIANY SZERSZĄ STRONĄ WYKONAĆ ZAWSZE OD STRONY NAZIOMU (WYŻSZEGO POZIOMU GRUNTU)

PAROL		PROJEKTOWANIE NADZÓR DORADZTWO ZIELONA GÓRA ul.Sulechowska 8 tel. 452-17-05		
OBIEKT I ADRES		REMONT SCHODÓW ZEWNĘTRZNYCH KROSNO ODRZAŃSKIE ODCINEK DOLNY - ul. Świerczewskiego i ul. Winnica nr dz.1000, 1007, 1021, ODCINEK GÓRNY - ul. Winnica - ul. Widok nr dz.982 INWESTOR : Gmina Krosno Odrzańskie		
RODZAJ OPRACOWANIA:		PROJEKT BUDOWLANY I WYKONAWCZY		SKALA 1:20
TREŚĆ RYSUNKU		ŚCIANA OPOROWA WZDŁUŻ BIEGU SCHODÓW		NR RYS. 6
AUTORZY	IMIĘ I NAZWISKO	NR. UPR.	DATA	PODPIS
PROJEKTANT ARCHITEKTURY	mgr inż. arch Mściśław Olszowski mgr inż. arch Marta Soja	2/82/ZG	IX.07	
PROJEKTANT KONSTRUKCJI	inż. Jerzy Jastrzębski	44/82/ZG	IX.07	