



PRZYKŁAD WYKONANIA ŚCIANEK PALISADOWYCH

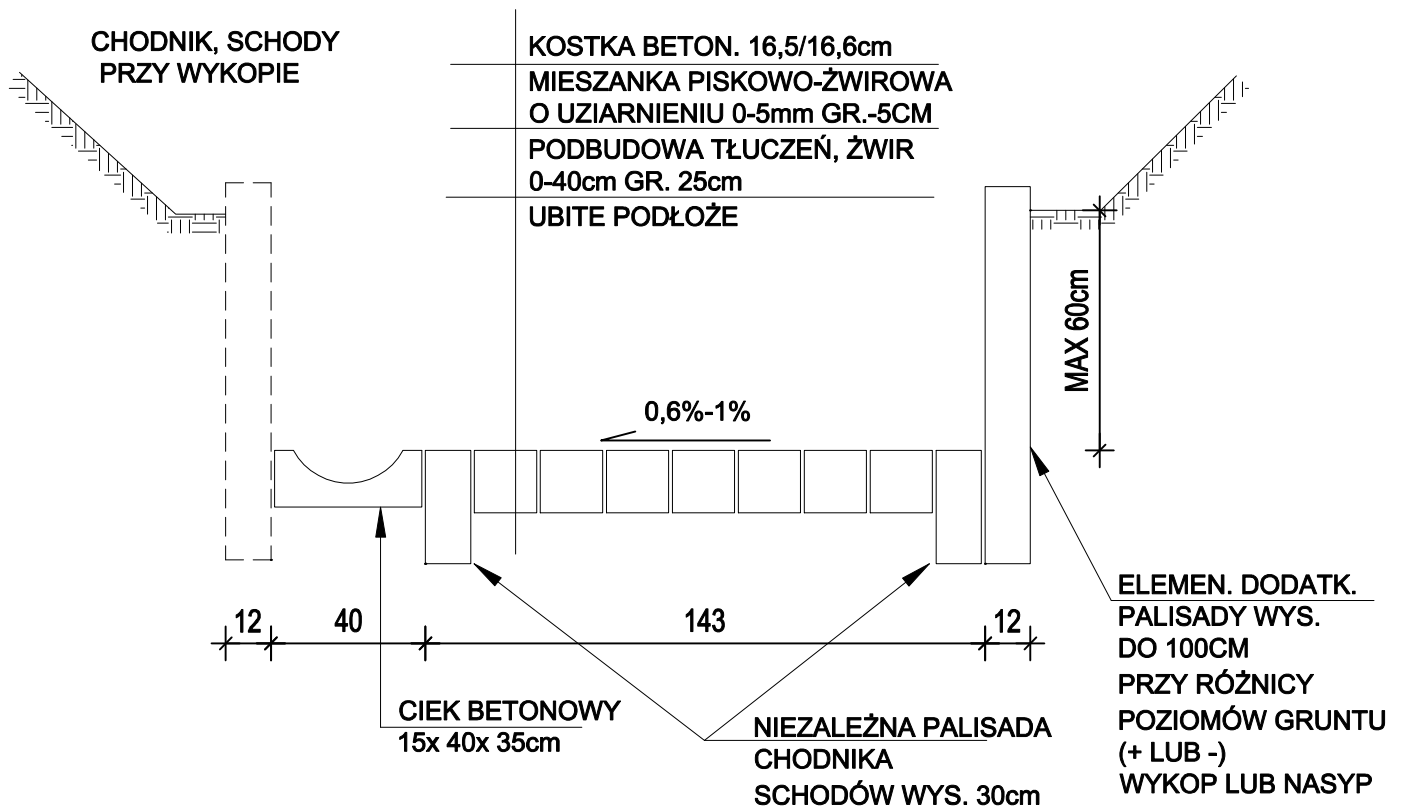

CHODNIK, SCHODY PRZY NASYPIE

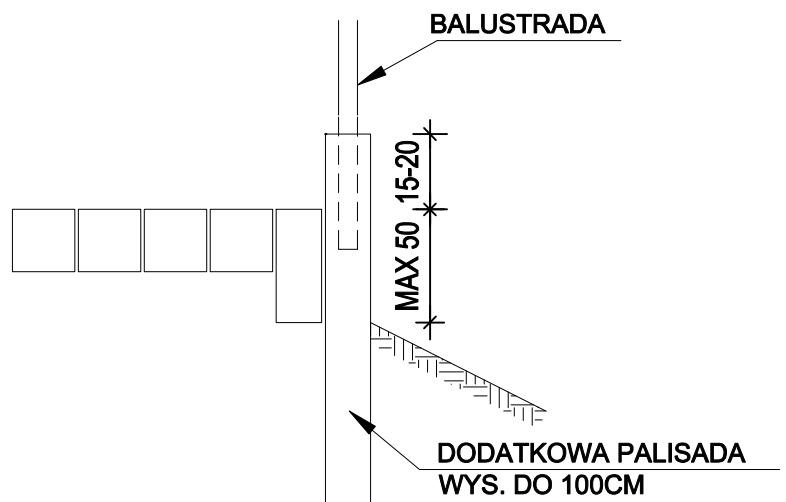

UWAGA:

MAKSYMALNA RÓŻNICA POZIOMÓW WSTĘGI I GRUNTU PRZYLEGAJĄCEGO DLA ZASTOSOWANIA PALISADY WYNOŚI 50-60 CM

PRZY WIĘKSZEJ RÓŻNICY ZASTOSOWA ŚCIANY Z PUSTAKÓW SZALUNKOWYCH PS43.

PAROL		PROJEKTOWANIE NADZÓR DORADZTWO ZIELONA GÓRA ul. Sulechowska 8 tel. 452-17-05		
OBIEKT I ADRES		REMONT SCHODÓW ZEWNĘTRZNYCH KROSNO ODRZAŃSKIE		
ODCINEK DOLNY - ul. Świerczewskiego i ul. Winnica nr dz.1000, 1007, 1021, ODCINEK GÓRNY - ul. Winnica - ul. Widok nr dz.982		INWESTOR : Gmina Krosno Odrzańskie		
RODZAJ OPRACOWANIA:		PROJEKT BUDOWLANY I WYKONAWCZY		SKALA 1:20
TREŚĆ RYSUNKU		PRZYKŁADY USTAWIENIA ŚCIANEK PALISADOWYCH		NR RYS. 7
AUTORZY	IMIĘ I NAZWISKO	NR. UPR.	DATA	PODPIS
PROJEKTANT ARCHITEKTURY	mgr inż. arch Mściław Olszowski mgr inż. arch Marta Soja	2/82/ZG	IX.07	
PROJEKTANT KONSTRUKCJI	inż. Jerzy Jastrzębski	44/82/ZG	IX.07	