




ZMIANA STUDIUM UWARUNKOWAŃ I KIERUNKÓW ZAGOSPODAROWANIA PRZESTRZENNEGO W REJONIE  
UL. GUBIŃSKIEJ W OBRĘBIE 2 MIASTA KROSNO ODRZAŃSKIE  
ZAŁĄCZNIK NR 1 DO UCHWAŁY NR.....  
RADY MIEJSKIEJ W KROŚNIE ODRZAŃSKIM Z DNIA.....

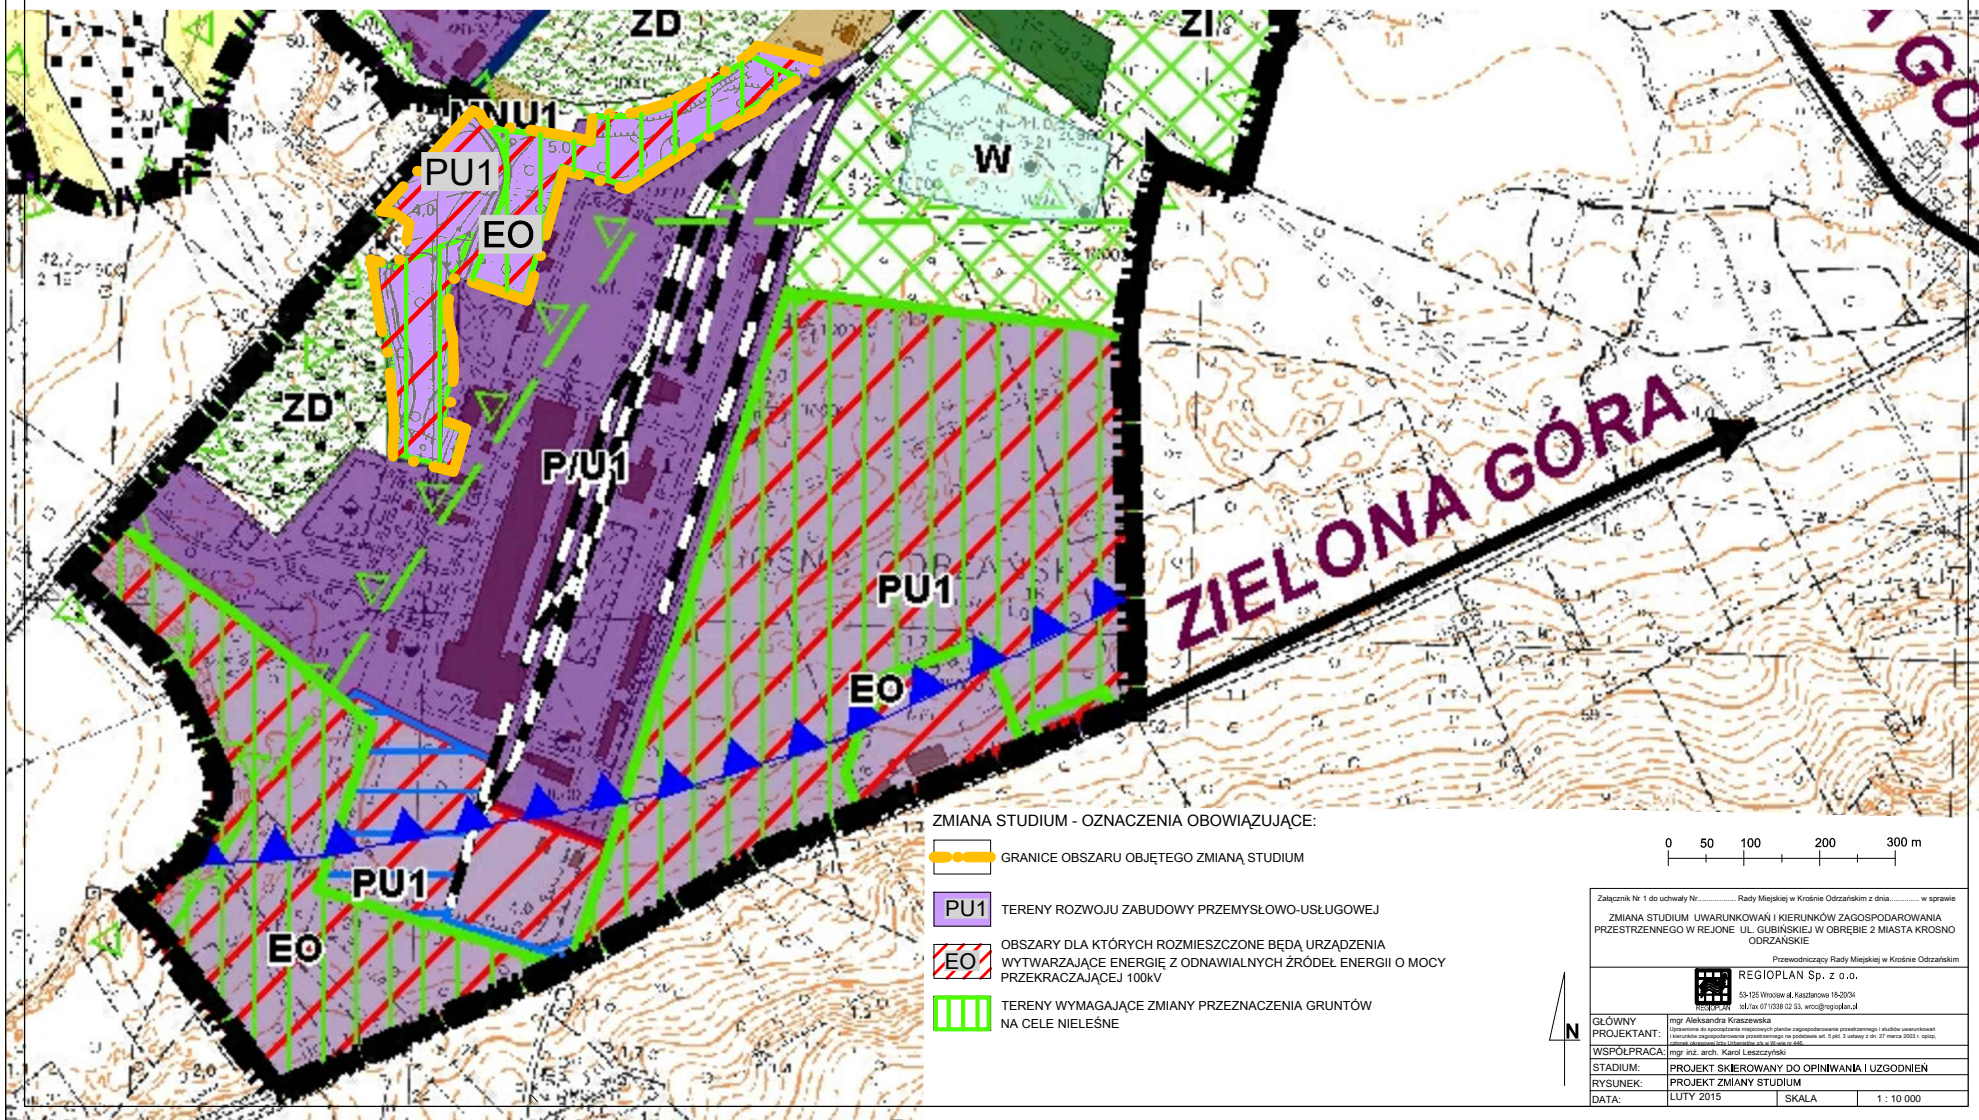

ZMIANA STUDIUM - OZNACZENIA OBOWIĄZUJĄCE:

GRANICE OBSZARU OBJĘTEGO ZMIANĄ STUDIUM

PU1 TERENY ROZWOJU ZABUDOWY PRZEMYSŁOWO-USŁUGOWEJ

OBSZARY DLA KTÓRYCH ROZMIESZCZONE BĘDĄ URZĄDZENIA WYTWARZAJĄCE ENERGIĘ Z ODNAWIALNYCH ŹRÓDEŁ ENERGII O MOCY PRZEKRACZAJĄCEJ 100kW

TERENY WYMAGAJĄCE ZMIANY PRZEZNACZENIA GRUNTÓW NA CELE NIELEŚNE

0 50 100 200 300 m

Załącznik Nr 1 do uchwały Nr..... Rady Miejskiej w Krosnie Odrzańskim z dnia..... w sprawie  
ZMIANY STUDIUM UWARUNKOWAŃ I KIERUNKÓW ZAGOSPODAROWANIA PRZESTRZENNEGO W REJONIE UL. GUBIŃSKIEJ W OBRĘBIE 2 MIASTA KROSNO ODRZAŃSKIE



REGIOPLAN Sp. z o.o.  
53-125 Wrocław ul. Kasztrowa 19-20/34  
tel./fax 071 7338 02 33, wroc@regioplan.pl

GLÓWNY PROJEKTANT:	mgr Aleksandra Kraszewska <small>Wykonawca nie odpowiada za ewentualne błędy w projekcie, które mogą wynikać z nieaktualności danych technicznych lub innych danych dostarczonych przez zamawiacza.</small>
WSPÓŁPRACCA:	mgr inż. arch. Karol Leszczyński
STADIUM:	PROJEKT SKIEROWANY DO OPINIOWANIA I UZGODNIEN
RYSunEK:	PROJEKT ZMIANY STUDIUM
DATA:	LUTY 2015
SKALA:	1 : 10 000