


SKALA ORIENTACYJNY

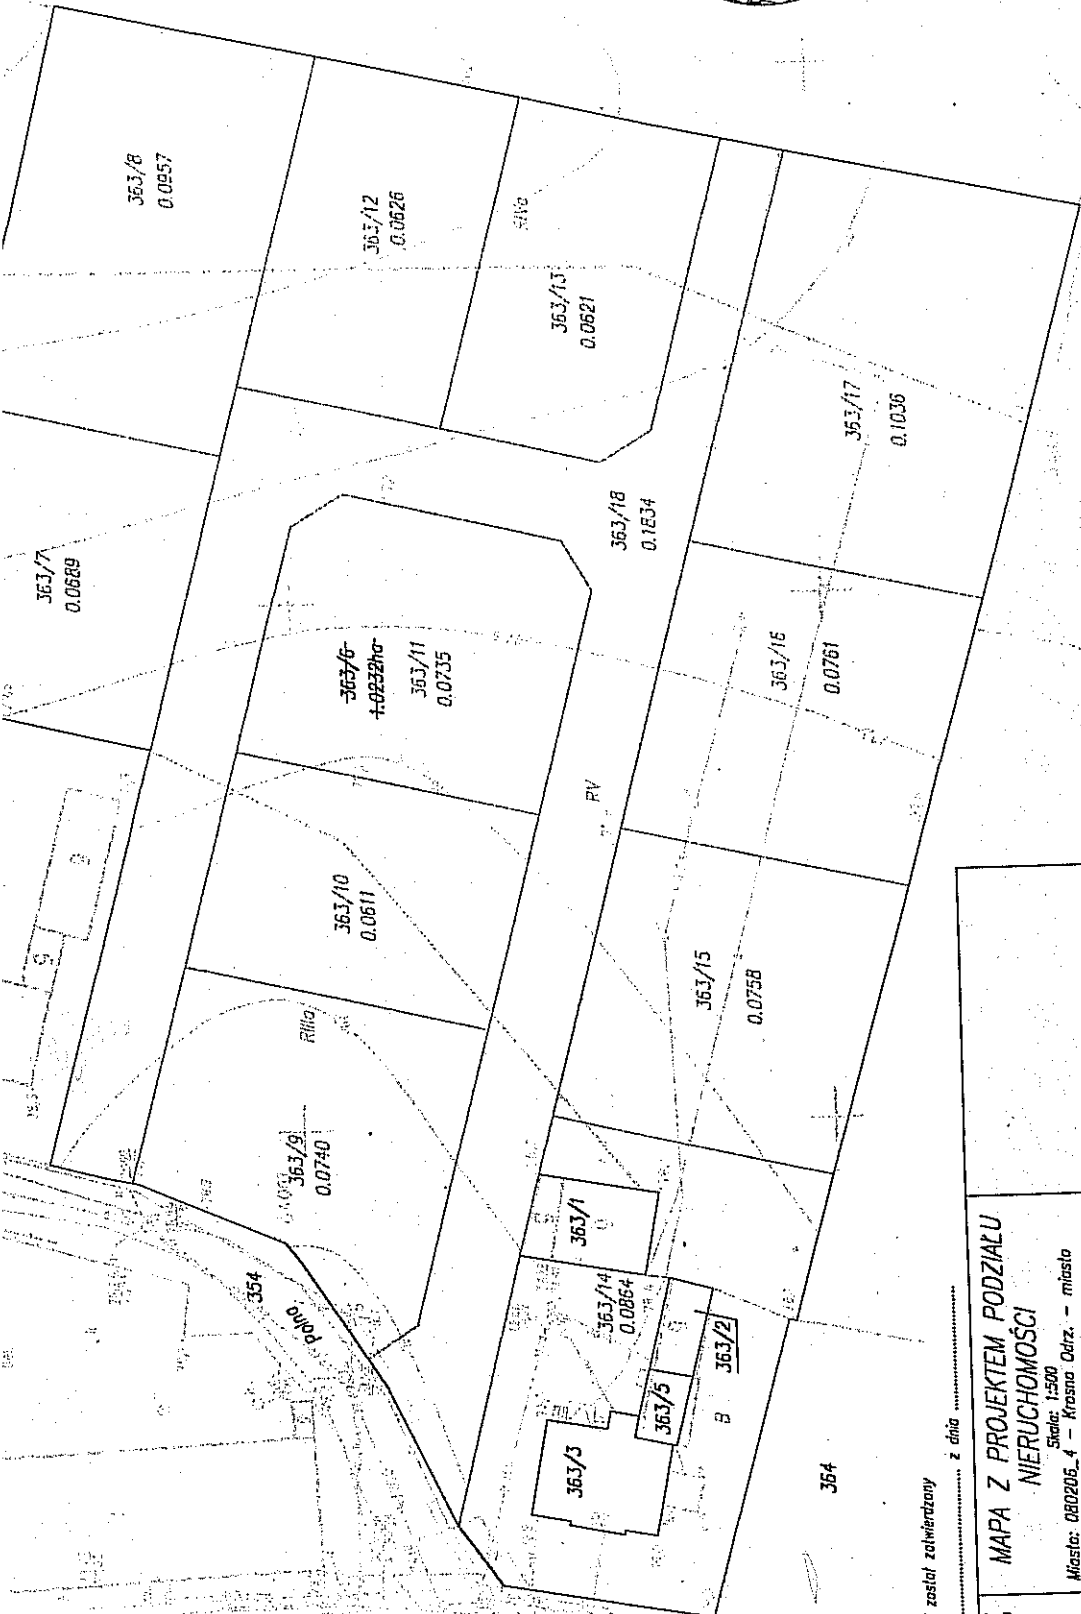

ci został zatwierdzony z dnia

MAPA Z PROJEKTEM PODZIAŁU NIERUCHOMOŚCI

Skala: 1:500
 Miasto: 080205_4 - Krasno Odrz. - miasto
 Obręb: 0001 - obręb I
 Działka: 363/6
 Adres: Kosciuszki
 Właściciel: Gmina Krasno Odrzewska
 Nr. KW: ZGTY/0002491/5
 WYKONAWCA:

(pieczęć ODGW)