

Krosno Odrzańskie 22.02.2016r.

ZM/MS/421/2016r.


Biuro Obsługi Inwestycji
BGWprojekt
pl. Bp Wilhelma Pluty 6/2
66-100 Sulechów

W odpowiedzi na Państwa pismo z 12.02.2016r. Rejon Dystrybucji Krosno Odrzańskie, informuje, że budynek toalet miejskich znajdujący się na działce nr 1230/2 w Krośnie Odrzańskim ul. Parkowa (targowisko) jest zasilany z linii Dystrybucyjnej Enea Operator Sp. z o.o.

Na dzień dzisiejszy ze złącza kablowo-pomiarowego są zasilani trzej odbiorcy energii elektrycznej.

Trwałe odłączenie obiektu może nastąpić po wypowiedzeniu umowy o dostawę energii elektrycznej i usług dystrybucyjnych przez dotychczasowych odbiorców.

Z poważaniem

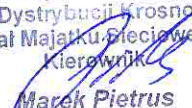Enea Operator Sp. z o.o.
Rejon Dystrybucji Krosno Odrz.
Dział Majątku Pielcniowego
Kierownik

Marek Pietrus

Centrala

Enea Operator Sp. z o.o.
60-479 Poznań, ul. Strzeszyńska 58

tel. +48 / 61 850 41 10
faks +48 / 61 850 44 47

NIP 782 237 71 60
REGON 300455398

kontakt@operator.enea.pl
www.operator.enea.pl

Krosno Odrzańskie, 22.02.2016

Wnioskodawca:
Biuro Obsługi Inwestycji
„BGWprojekt”
Pl. Bp. Wilhelma Pluty 6/2
66-100 Sulechów

T/ 471 /2016

dot.: warunki techniczne likwidacji przyłącza wodociągowego i kanalizacyjnego dla toalet miejskich przy Targowisku dz. 1230/ w Krośnie Odrzańskim.

Odpowiadając na Państwa wniosek, który wpłynął do siedziby naszej Spółki w dniu 17.02.2016r. w sprawie likwidacji przyłącza wodociągowego i przyłącza kanalizacyjnego, Krośnieńskie Przedsiębiorstwo Wodociągowo Kanalizacyjne Sp. z o.o. w Krośnie Odrzańskim na podstawie przedłożonej mapy sytuacyjnej informuje, że:

1. W celu likwidacji przyłącza wodociągowego należy:
 - a. Na załączonej mapie zaznaczono miejsce odcięcia od sieci wodociągowej poprzez zakręcenie nawiertki i zakorkowanie, oznaczonej na mapie jako W1.
 - b. Zdemontować wodomierz główny w studni wodomierzowej w obecności przedstawiciela KPWK sp. z o.o.,
2. W celu likwidacji przyłącza kanalizacyjnego należy:
 - a. Na załączonej mapie zaznaczono miejsce odcięcia od sieci kanalizacji sanitarnej poprzez zamurowanie istniejącego odejścia w studni, oznaczonej na mapie jako S1.
3. W razie natrafienia na inne urządzenia wodociągowe lub kanalizacyjne nie naniesione na planie konsultować z tut. Przedsiębiorstwem Wod. - Kan.
4. Inwestor ponosi odpowiedzialność karną i materialną za spowodowanie uszkodzeń wodociągowych i kanalizacyjnych w czasie wykonywania prac oraz uszkodzenia i szkody, które w przyszłości mogłyby powstać w wyniku przeprowadzenia robót.
5. Roboty w pobliżu naszych urządzeń należy prowadzić ręcznie.

PREZES ZARZĄDU


Aleksander Kozłowski

Załączniki :

1. Wycinek mapy 1:500 – 1 szt.

Sprawę prowadzi: Kinga Hrenczewska - Specjalista ds wodociągów i kanalizacji

email: k.hrenczewska@kpwk-krosnoodrzańskie.pl tel. 68 383 3675

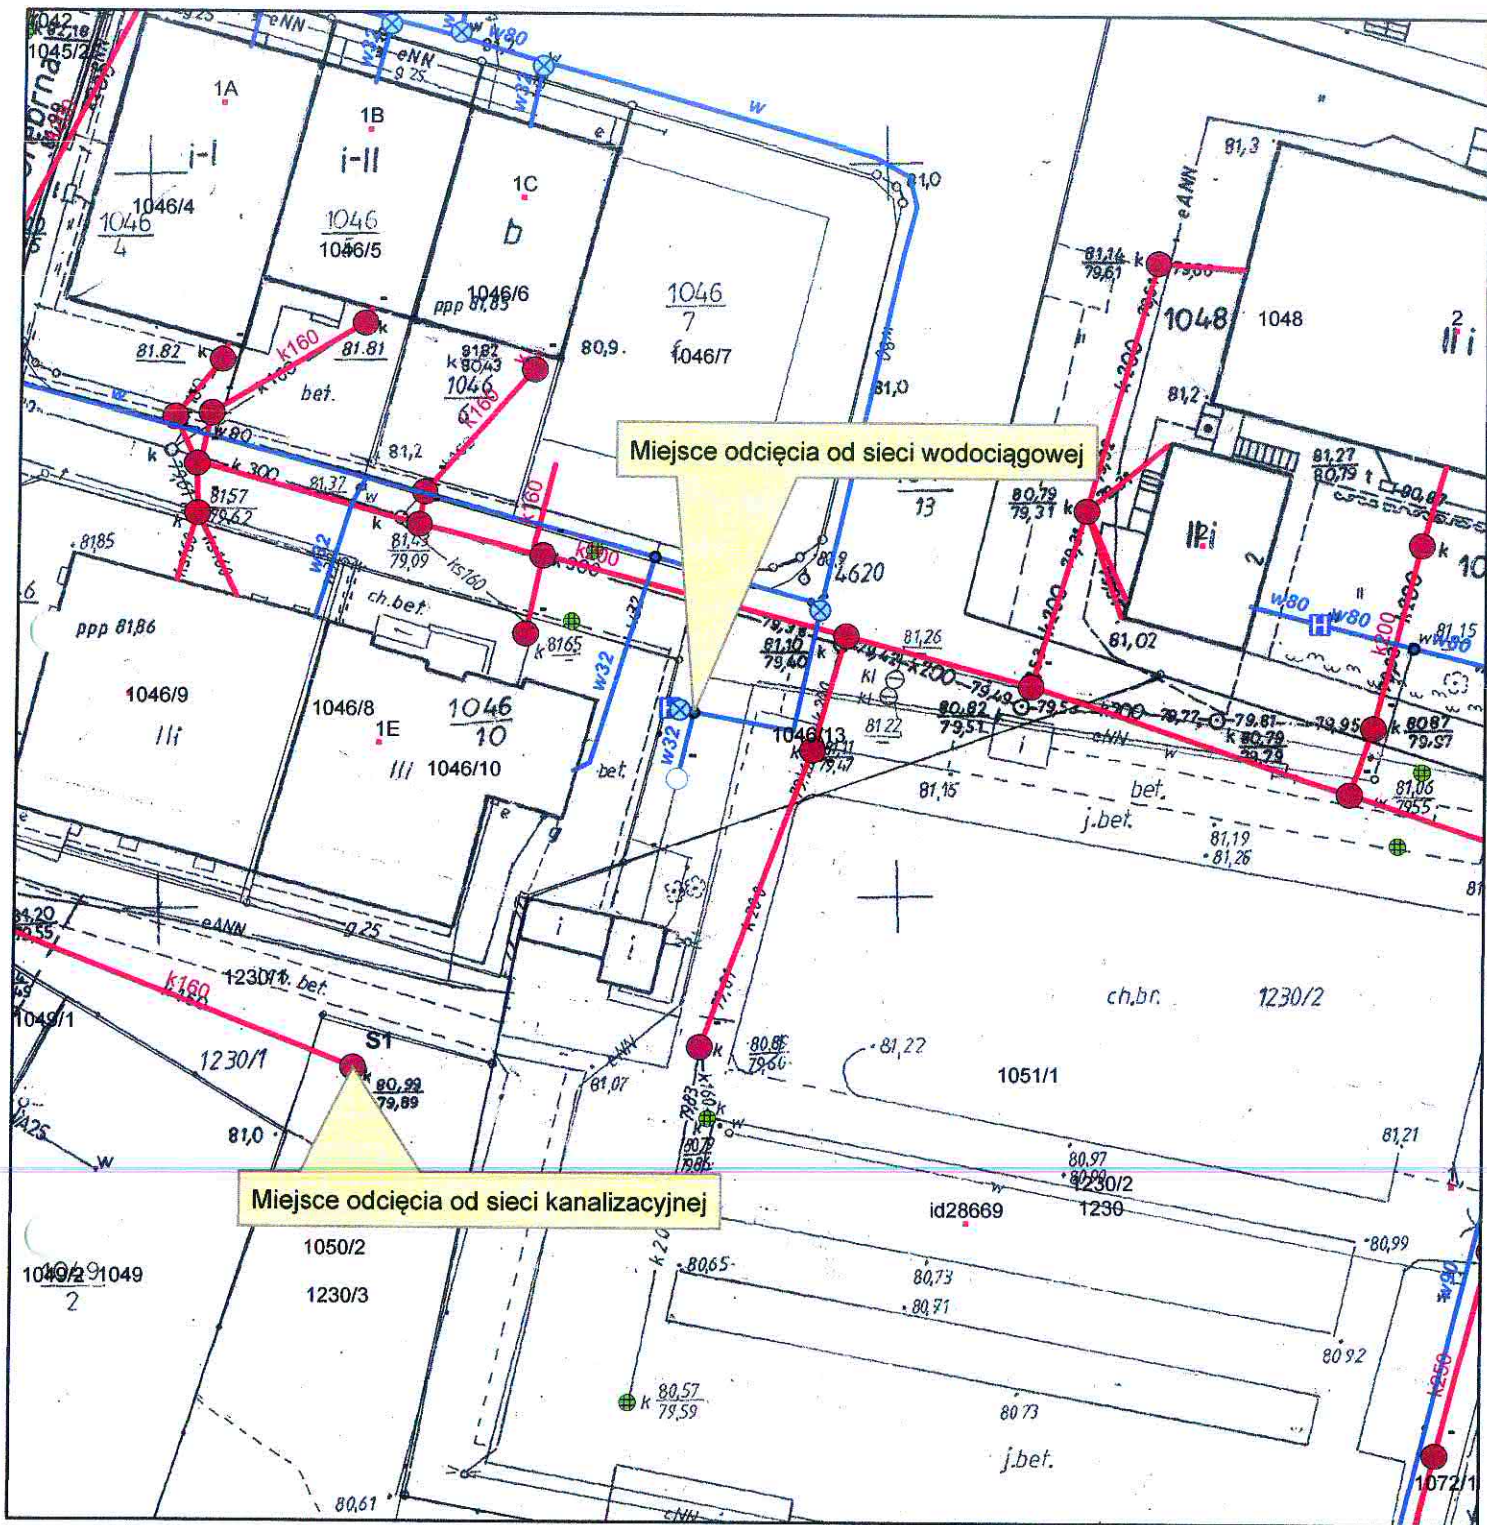

Legenda:

- Istniejąca sieć wodociągowa
- Sp - Studnia przyłączeniowa
- W1 - Punkt przyłączenia
- Proj. przykanalik
- Sw - Proj. studnia wodomierzowa
- Proj. przyłącze wodociągowe
- S1 - istn. studnia kanalizacyjna
- Istniejąca sieć kanalizacyjna

0
1

Skala: 1:500



Data: 2016-02-22

Sporządził: Kinga Hrenczewska