



# WIZUALIZACJA MIEJSCOWEGO PLANU ZAGOSPODAROWANIA PRZESTRZENNEGO W KROŚNIE ODRZAŃSKIM PRZY ULICY SIENKIEWICZA I ULICY BACZYŃSKIEGO

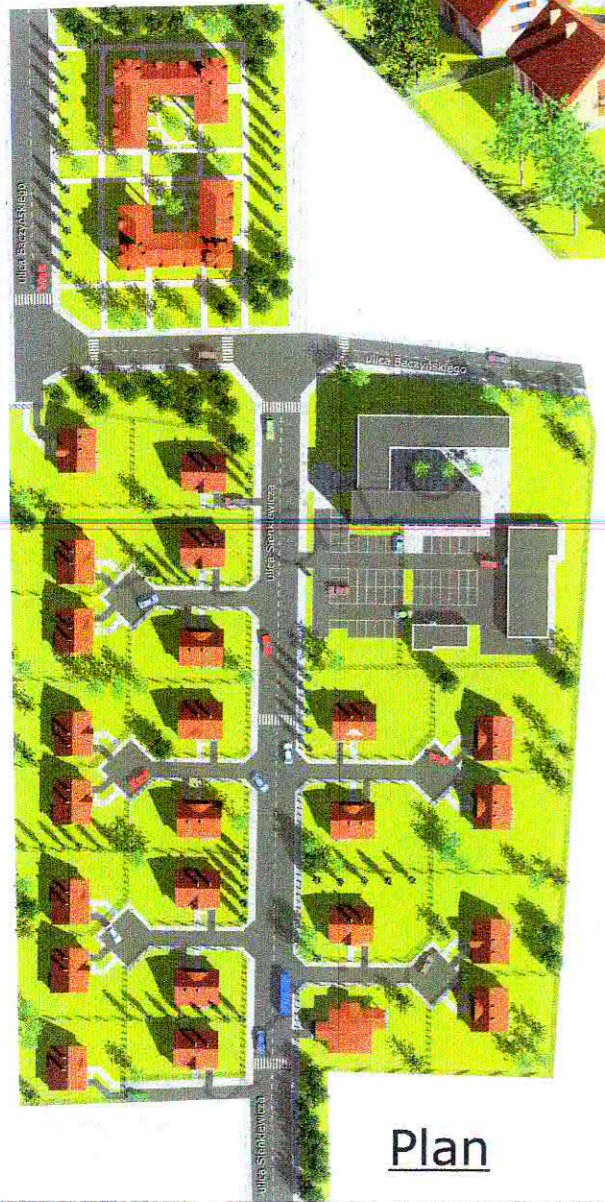

Plan

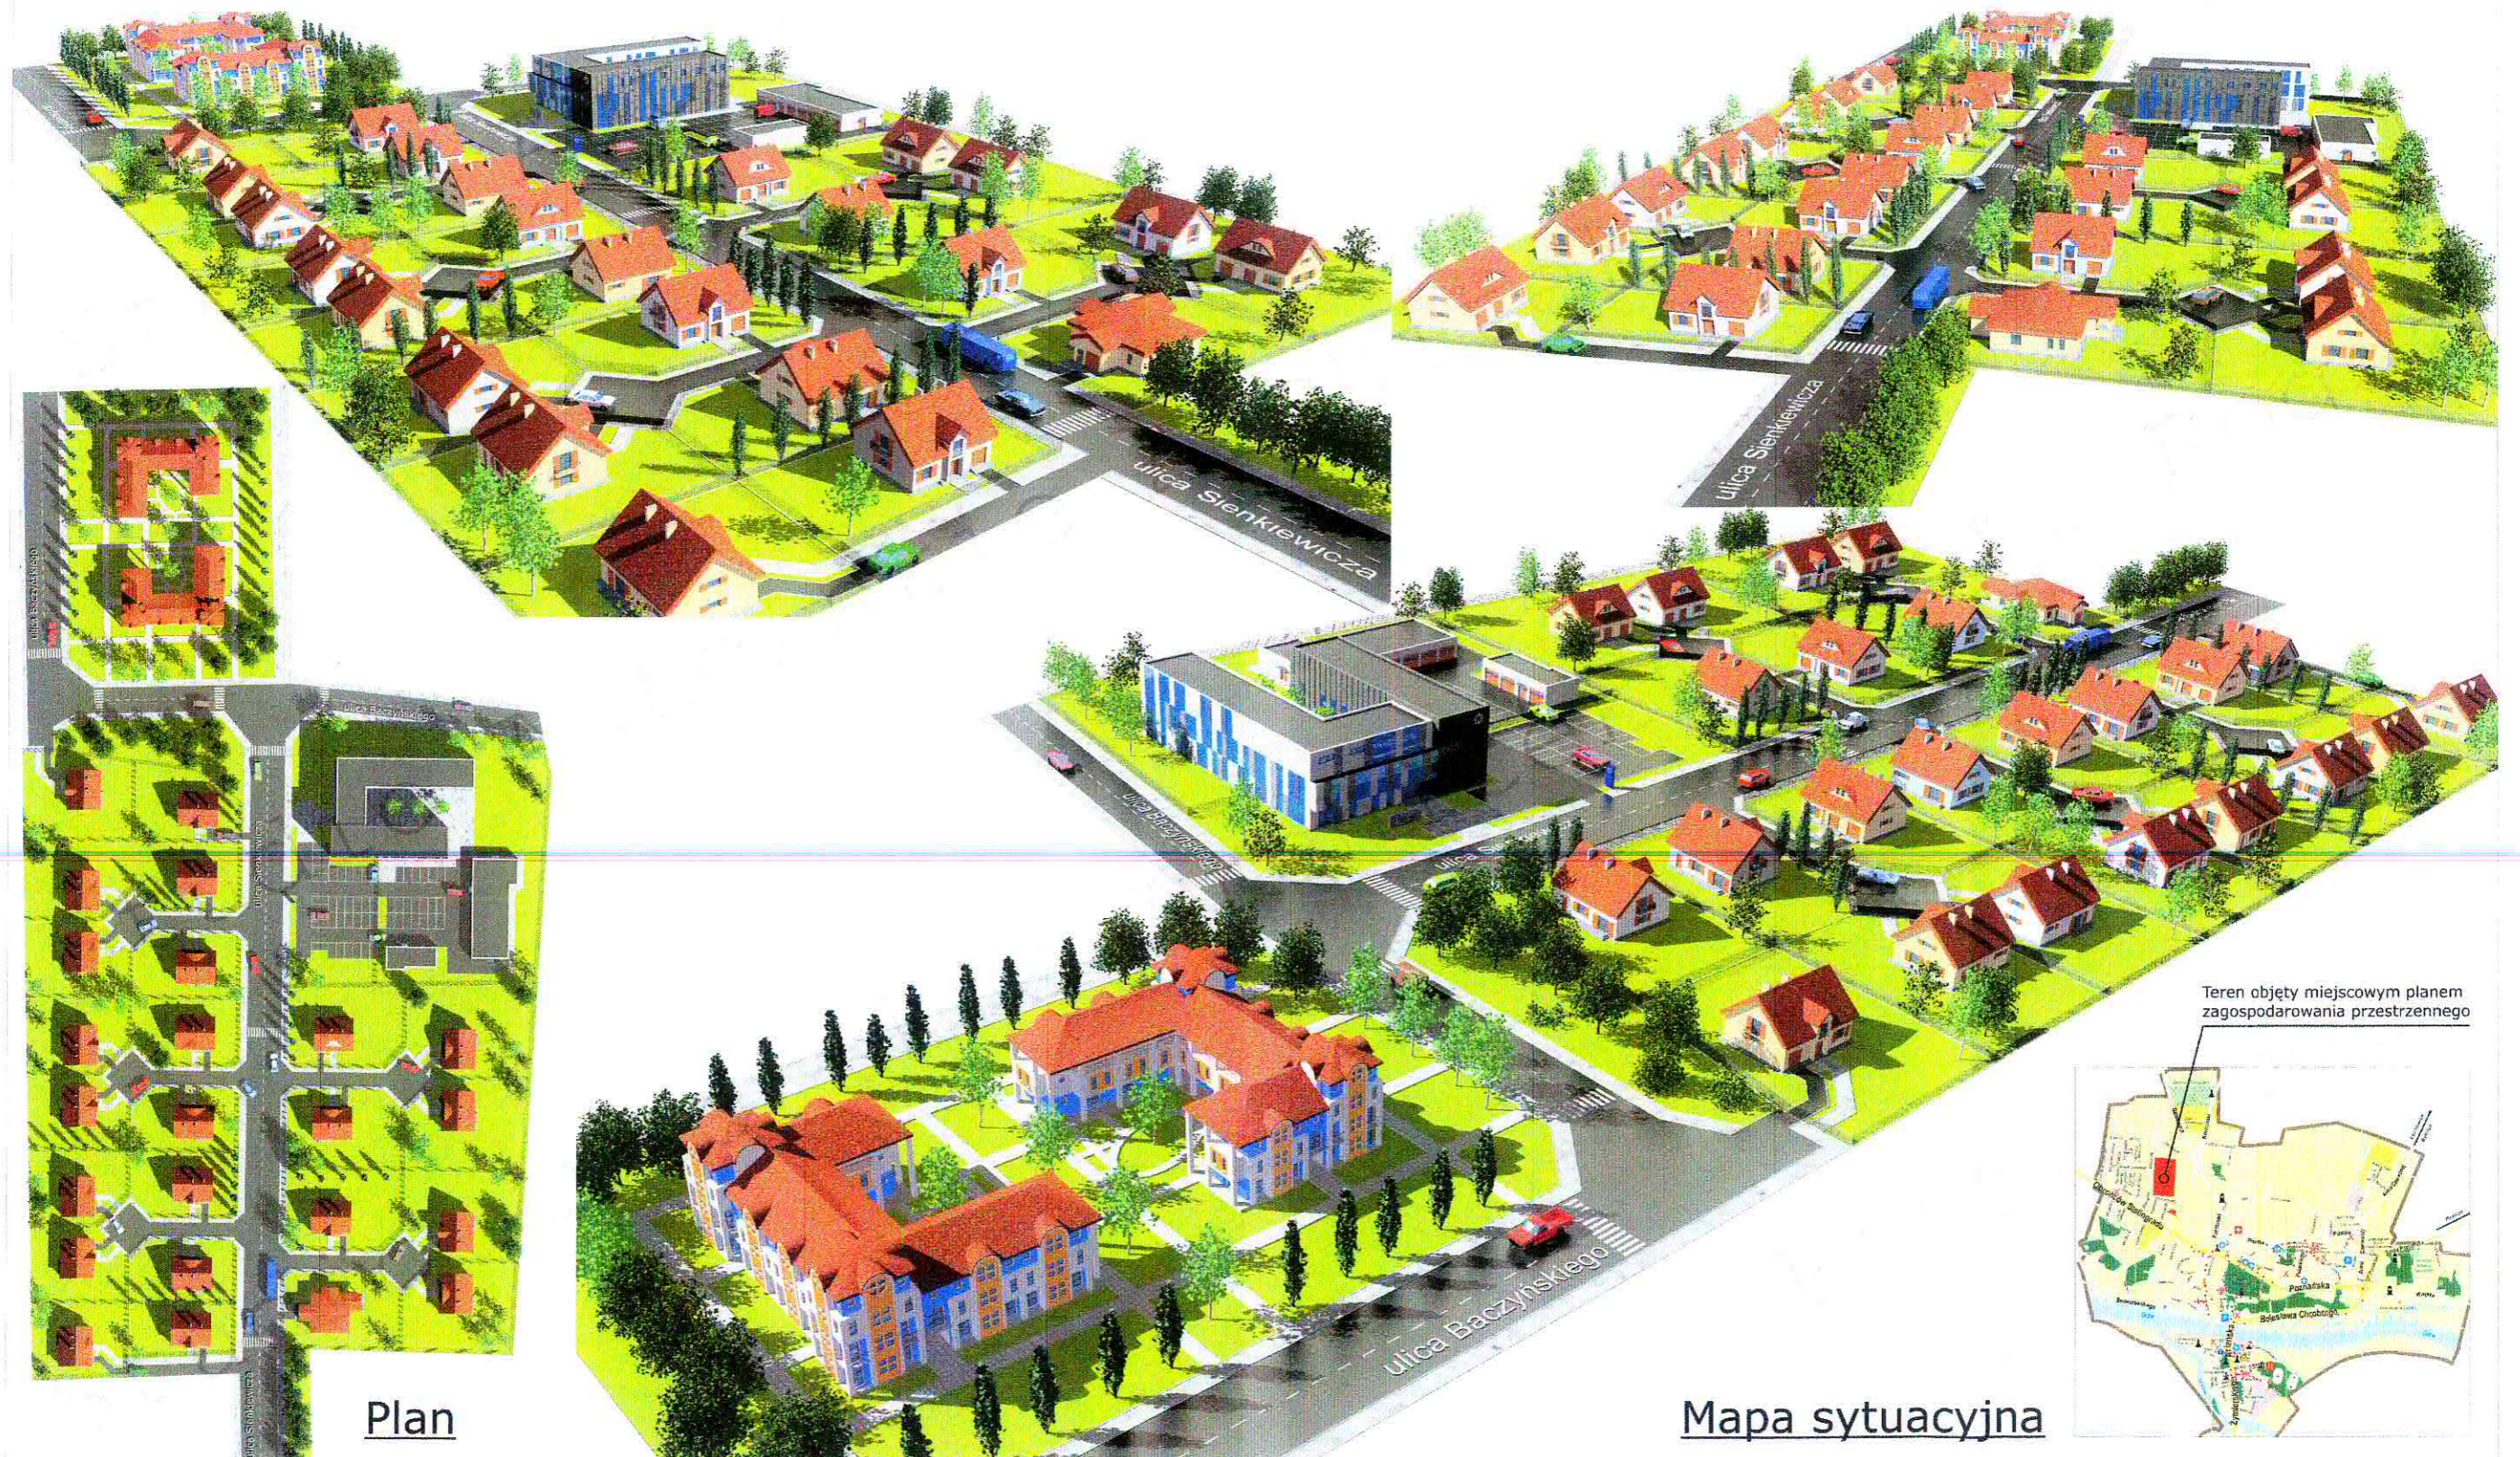

Mapa sytuacyjna