

**UCHWAŁA Nr XLV/345/14
RADY MIEJSKIEJ W KROŚNIE ODRZAŃSKIM**

z dnia 10 stycznia 2014 r.

w sprawie przystąpienia do sporządzenia zmiany miejscowego planu zagospodarowania przestrzennego gminy Krosno Odrzańskie w obrębie miasta Krosno Odrzańskie

Na podstawie art. 18 ust. 2 pkt. 5 ustawy z dnia 8 marca 1990 r. o *samorządzie gminnym* (Dz. U. z 2001 r. Nr 142, poz. 1591 – tekst jednolity z późn. zm.) i art.14 ust.1, 2 i 4 ustawy z dnia 27 marca 2003 r. o *planowaniu i zagospodarowaniu przestrzennym* (Dz. U. z 2012 r. poz. 647 – tekst jednolity z późn. zm.) **uchwała się, co następuje:**

§ 1. Przystępuje się do częściowej zmiany miejscowego planu zagospodarowania przestrzennego w obrębie gminy Krosno Odrzańskie miasta Krosna Odrzańskiego dla terenu w rejonie ulic Słowackiego i Metalowców zatwierdzonego uchwałą Nr XX/116/04 Rady Miejskiej w Krośnie Odrzańskim z dnia 30 września 2004 r. (opublikowaną w Dzienniku Urzędowym Województwa Lubuskiego Nr 6 poz. 105 z dnia 10 lutego 2005 r.) dla części działki numer 1225/20 położonej przy ul. Baczyńskiego w obrębie Krosno Odrzańskie obejmującego teren sąsiadujący :

- 1) od północy z terenami rozwoju zabudowy mieszkaniowej wielorodzinnej
- 2) od zachodu i południa terenami rozwoju zabudowy mieszkaniowej jednorodzinnej
- 3) od wschodu terenami zieleni.

§ 2. Granice obszaru objętego planem określa załącznik graficzny nr 1 sporządzony na kopii mapy zasadniczej w skali 1: 1000 stanowiący integralną część uchwały.

§ 3. Wykonanie uchwały powierza się Burmistrzowi Krosna Odrzańskiego .

§ 4. Uchwała wchodzi w życie z dniem podjęcia .

Przewodniczący Rady Miejskiej


Tomasz Miechowicz

STAROSTWO POWIATOWE W KROŚNIE ODRZ.
 OSRODEK DOKUMENTACJI GEODEZYJNEJ
 I KARTOGRAFICZNEJ

Wskazuje się, iż zgodnie z planem mapy
 1022/6/11/10 - Zarządca terytorialnego zasobu
 195-właścicielowi pod nr 1022/6/11/10

Nie wyraża mapy ani może służyć
 do innych przydatnych.

Handwritten signature: Tomasz Morkowski
 (1022/6/11/10)


Tomasz Morkowski
 Inspektor w Wydziale Geodezji,
 Kartografii i Geografiki Gruntami

Wskazuje się, iż zgodnie z planem mapy
 1022/6/11/10 - Zarządca terytorialnego zasobu
 195-właścicielowi pod nr 1022/6/11/10

Nie wyraża mapy ani może służyć
 do innych przydatnych.

Handwritten signature: Tomasz Morkowski
 (1022/6/11/10)

Tomasz Morkowski
 Inspektor w Wydziale Geodezji,
 Kartografii i Geografiki Gruntami

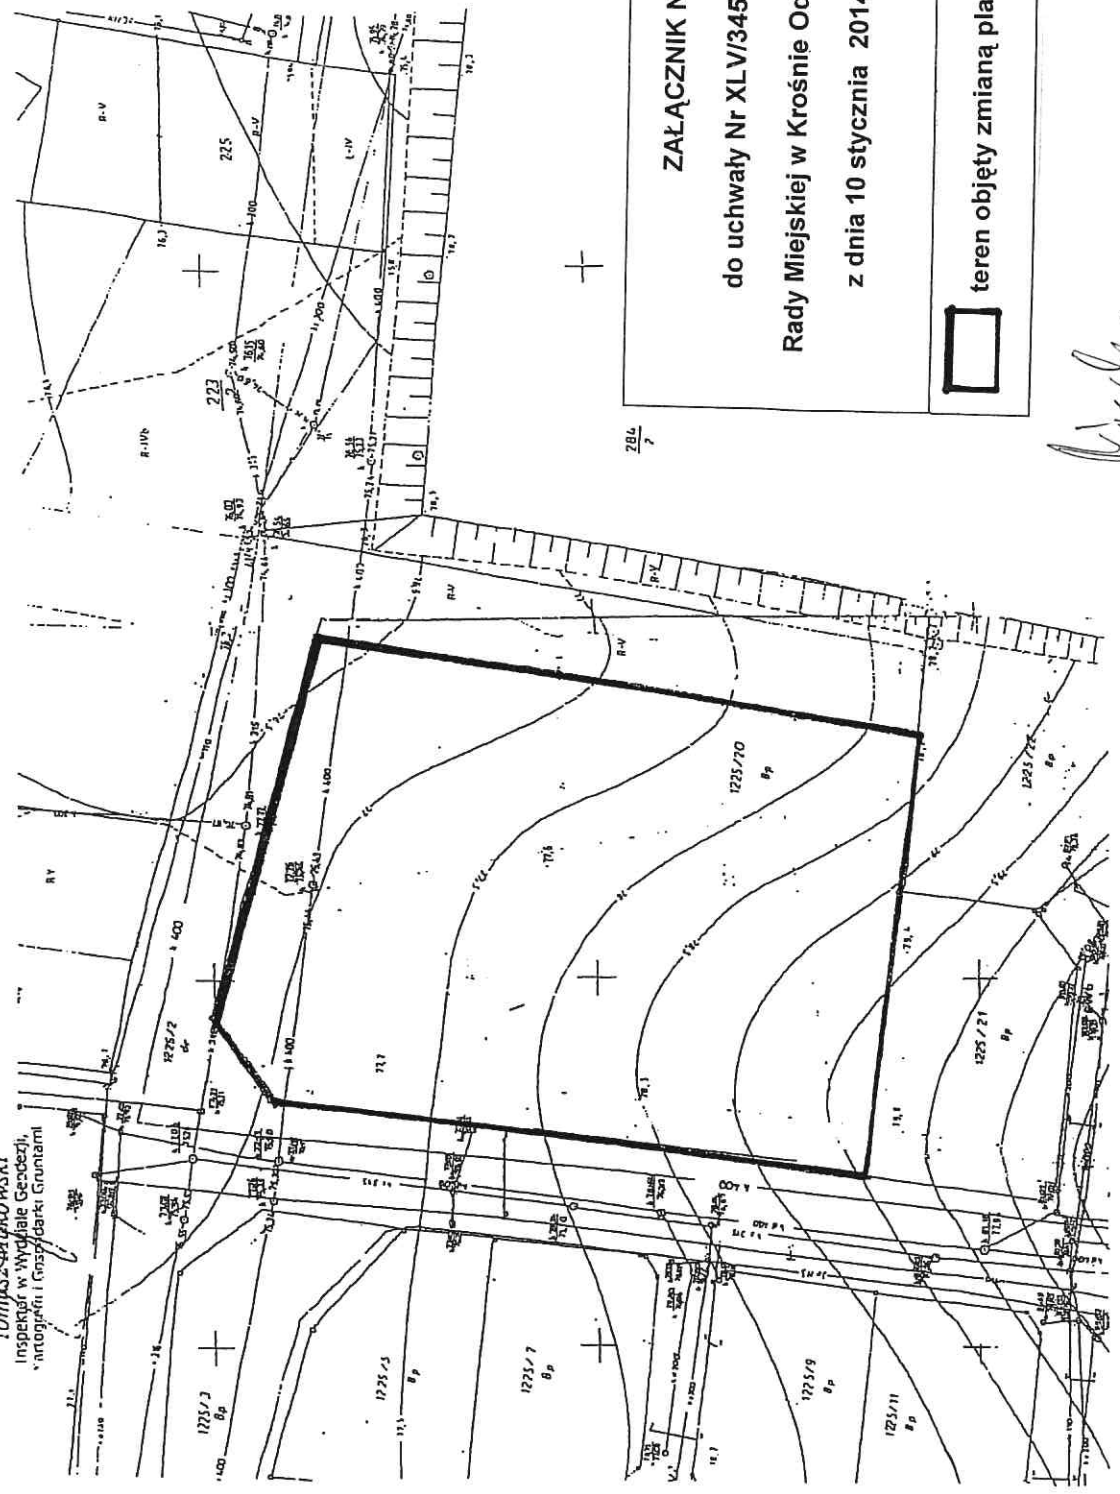

ZAŁĄCZNIK Nr 1
 do uchwały Nr XLV/345/14
 Rady Miejskiej w Krośnie Odrz.
 z dnia 10 stycznia 2014 r.

teren objęty zmianą planu

Handwritten signature: Wieda