





ZMIANA STUDIUM UWARUNKOWAŃ I KIERUNKÓW ZAGOSPODAROWANIA PRZESTRZENNEGO W REJONIE  
UL. GUBIŃSKIEJ W OBRĘBIE 2 MIASTA KROSNO ODRZAŃSKIE  
ZAŁĄCZNIK NR 3 DO UCHWAŁY NR XII/93/15 RADY MIEJSKIEJ W KROŚNIE ODRZAŃSKIM  
Z DNIA 27 PAŹDZIERNIKA 2015 r.

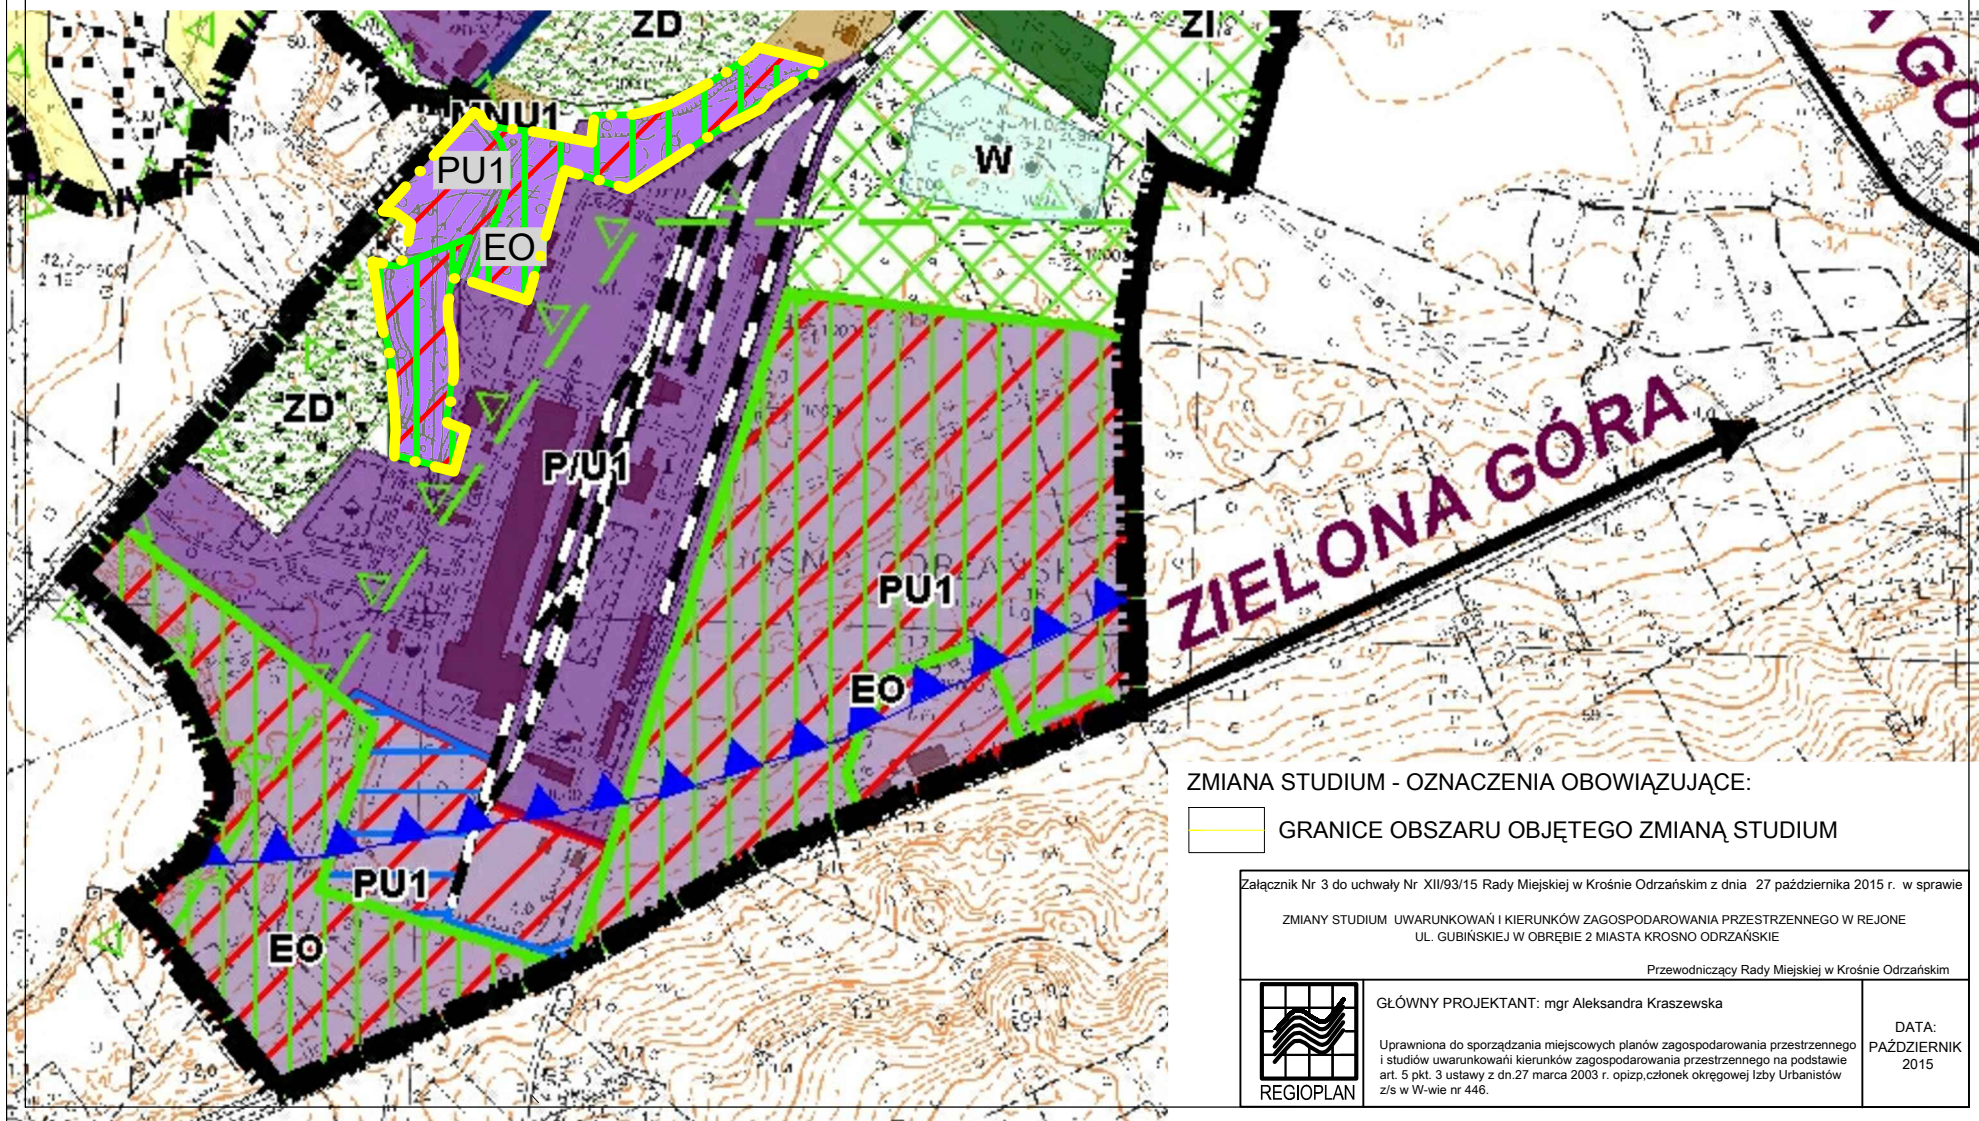

ZMIANA STUDIUM - OZNACZENIA OBOWIĄZUJĄCE:

 GRANICE OBSZARU OBJĘTEGO ZMIANĄ STUDIUM

Załącznik Nr 3 do uchwały Nr XII/93/15 Rady Miejskiej w Krośnie Odrzańskim z dnia 27 października 2015 r. w sprawie

ZMIANY STUDIUM UWARUNKOWAŃ I KIERUNKÓW ZAGOSPODAROWANIA PRZESTRZENNEGO W REJONIE  
UL. GUBIŃSKIEJ W OBRĘBIE 2 MIASTA KROSNO ODRZAŃSKIE

Przewodniczący Rady Miejskiej w Krośnie Odrzańskim



GŁÓWNY PROJEKTANT: mgr Aleksandra Kraszewska

Uprawniona do sporządzania miejscowych planów zagospodarowania przestrzennego i studiów uwarunkowań i kierunków zagospodarowania przestrzennego na podstawie art. 5 pkt. 3 ustawy z dn.27 marca 2003 r. opizp, członek okręgowej Izby Urbanistów z/s w W-wie nr 446.

DATA:  
PAŹDZIERNIK  
2015