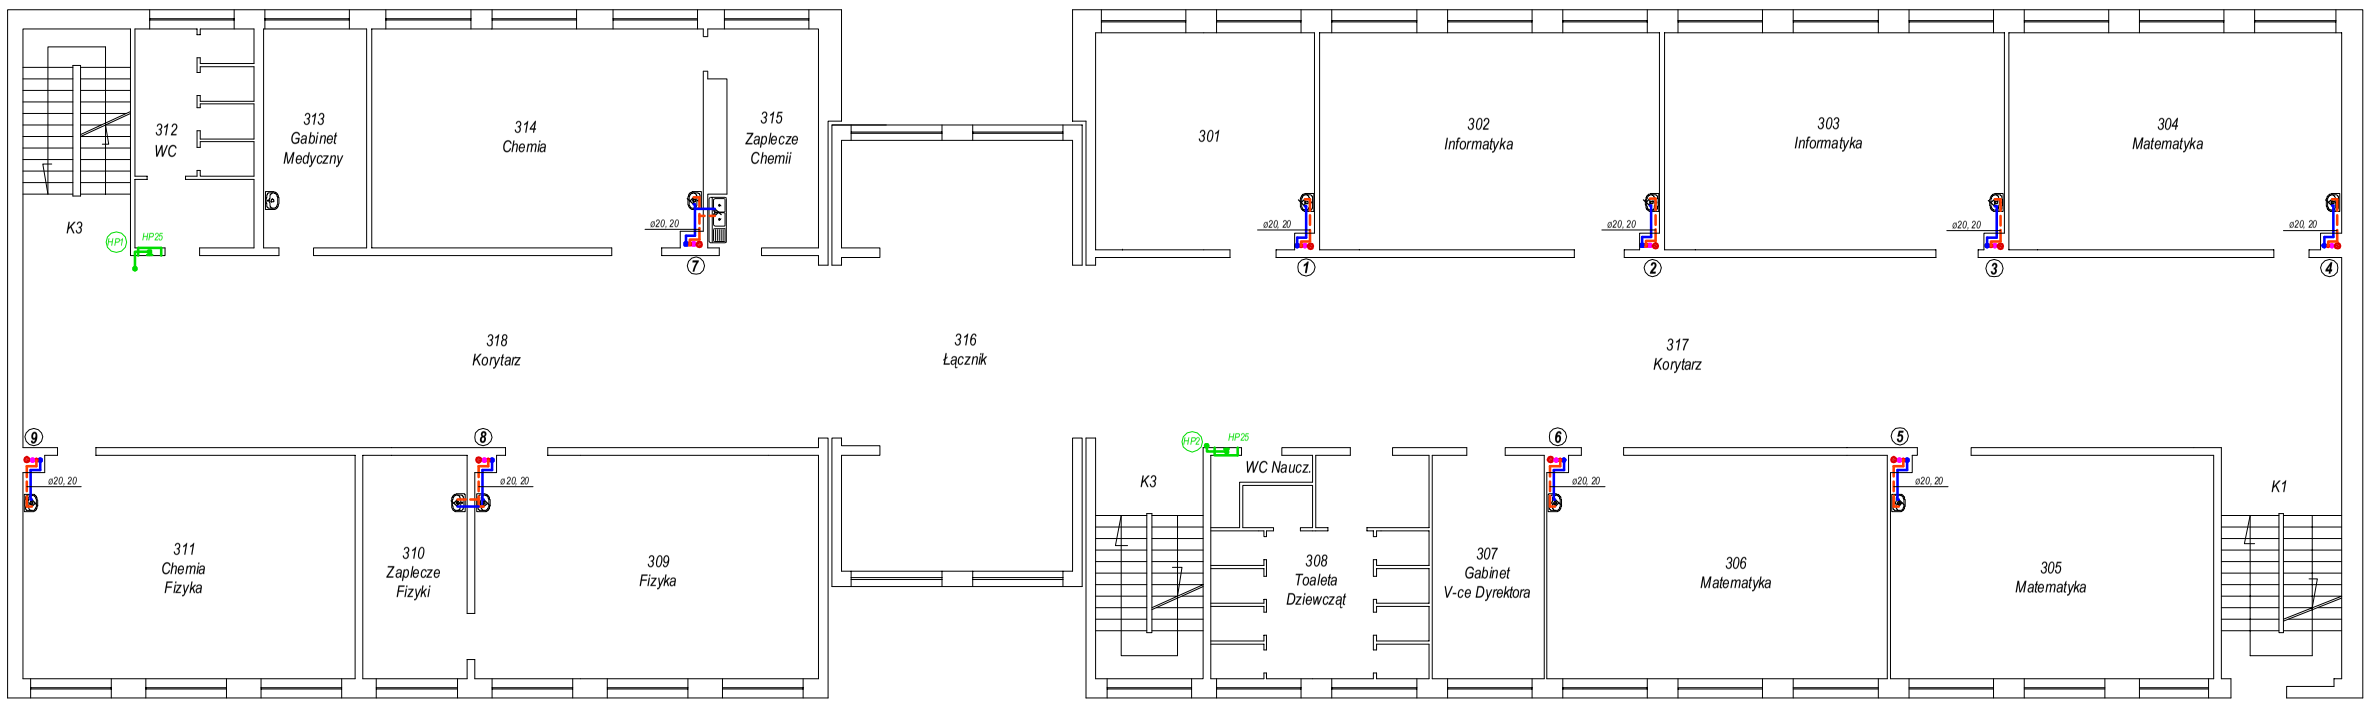

Rzut II-go piętra
Woda zimna, c.w.u. i cyrk.

Skala 1:100

Projektowanie Wykonawstwo Handel	ul. Braci Gierymskich 23 65-140 Zielona Góra ☎/fax. (068)45 377 44				Nr Umowy: IR.N.-343-38/2008
Temat: **Gimnazjum w Krośnie Odrzańskim 66-600 Krosno Odrzańskie, ul. Pułaskiego 3**				Skala 1:100	rys. 5
Przedmiot: **Wymiana wewn. inst. wody zimnej, ciepłej, cyrkulacji i kanal. sanitarnej oraz ins t. ppoż w budynku Gimnazjum** **RZUT II-GO PIĘTRA - woda zimna, c.w., cyrkulacja**		Uprawnienia Specjal.	Nr Upr.	Podpis	Data:
Projektował:	tech. E. Przybylski	Inst.-Inż.	73/77/Zg		10.2008
Kreślił:	tech. M. Przybylski				10.2008

PDF stworzony przez wersję demonstracyjną pdfFactory Pro www.pdffactory.pl/