Rzut piwnic
Woda zimna, c.w.u. i cyrk.

Skala 1:100

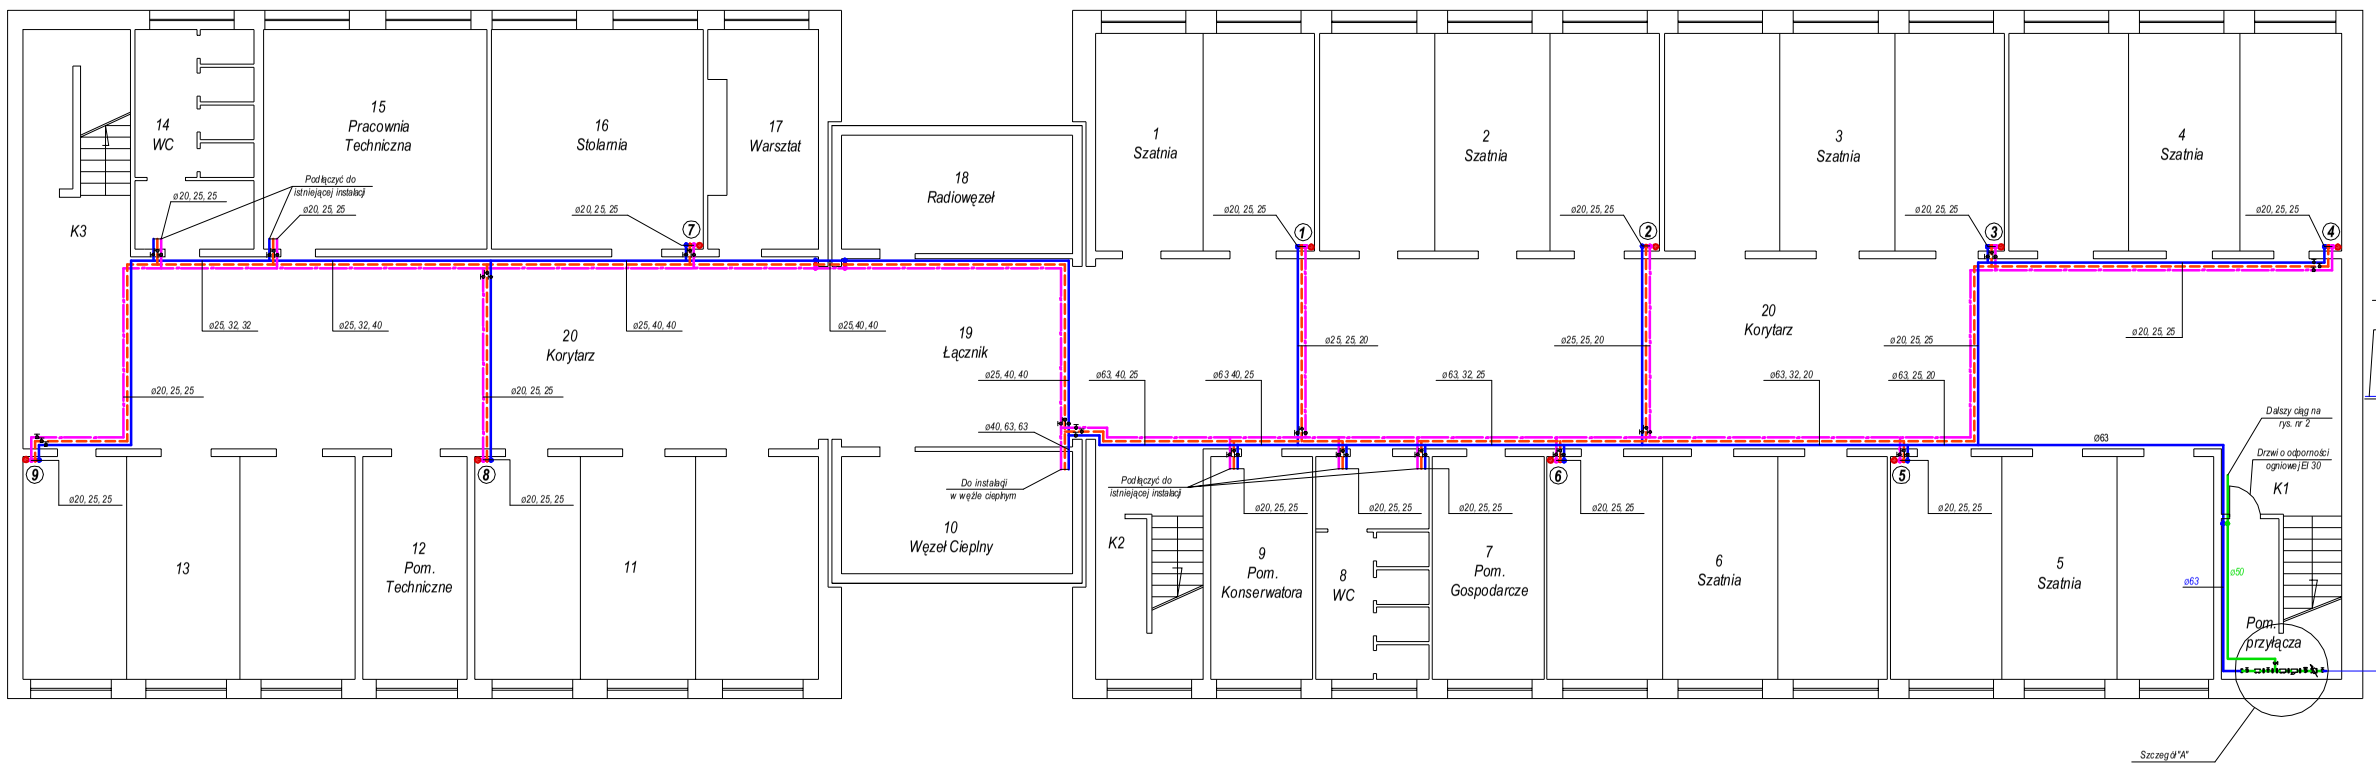

Szczegół "A"

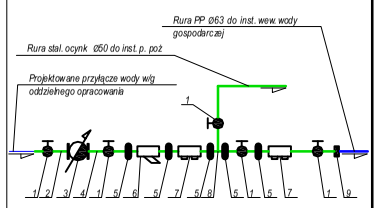

1. Zawór kulowy gwintowany ø50mm - szt. - 5
2. Króciec stal. kołnierzowy ocynk. ø50mm, l=35,00 cm - szt. - 1
3. Wodomierz sprzężony typ MWNJS 50/2,5 S - szt. - 1
4. Króciec stal. kołnierzowy ocynk. ø50mm, l=20,00 cm - szt. - 1
5. Nypel ocynk. ø50mm - szt. - 5
6. Filtr siatkowy skośny GW ø50mm - szt. - 1
7. Zawór antyskażeniowy ECO2 typ EA ø50 - szt. - 2
8. Trójnik ocynk. ø50mm - szt. - 1
9. Kształtka przejściowa PP GW ø63/2" - szt. - 1

Legenda:

- Przewód wody zimnej PP
- Przewód wody ciepłej PP
- Przewód cyrkulacji PP
- Przewód p. poż. rura stalowa ocynk.
- Piony wodociągowe
- Piony kanalizacyjne

Projektowanie Wykonawstwo Handel	ul. Braci Gierymskich 23, 65-140 Zielona Góra, ☎/fax. (068)45 377 44				Nr Umowy: IR.N.342-38/2008
Temat: **Gimnazjum w Krośnie Odrzańskim 66-600 Krosno Odrzańskie, ul. Pułaskiego 3**				Skala: **1:100**	rys. **1**
Przedmiot: **Wymiana wewn. inst. wody zimnej, ciepłej, cyrkulacji i kanal. sanitarnej oraz inst. ppoż w budynku Gimnazjum**		Uprawnienia: Specjal.	Nr Upr.	Podpis	Data:
RZUT PIWNIC - woda zimna, c.w., cyrkulacja					
Projektował:	Iech. E. Przybylski	Inst.-Inż.	73/77/Zg		10.2008
Kreślił:	Iech. M. Przybylski				10.2008

PDF stworzony przez wersję demonstracyjną pdfFactory Pro www.pdffactory.pl/