

**UCHWAŁA Nr VI/42/19
RADY MIEJSKIEJ W KROŚNIE ODRZAŃSKIM**

z dnia 26 lutego 2019 r.

**w sprawie przystąpienia do sporządzenia miejscowego planu zagospodarowania przestrzennego
w rejonie ul. Szosa Poznańska w obrębie 1 Krosno Odrzańskie.**

Na podstawie art. 18 ust. 2 pkt. 5 ustawy z dnia 8 marca 1990 r. o samorządzie gminnym (Dz. U. z 2018 r. poz. 994, 1000, 1349, 1432 i 2500) i art. 14 ust. 1, 2 i 4 ustawy z dnia 27 marca 2003 r. o planowaniu i zagospodarowaniu przestrzennym (Dz. U. z 2018 r. poz. 1945) uchwała się, co następuje:

§ 1. Przystępuje się do sporządzenia miejscowego planu zagospodarowania przestrzennego dla obszaru położonego w rejonie ulicy Szosa Poznańska w obrębie 1 Krosno Odrzańskie obejmującego teren ograniczony:


- 1) od północy wojskowym terenem zamkniętym i terenem obrębu Kamień;
- 2) od zachodu i wschodu strefą rozwoju zabudowy mieszkalnej i usługowej;
- 3) od południa strefą rozwoju zabudowy usługowej miasta Krosno Odrzańskie.

§ 2. Granice obszaru objętego planem określa załącznik graficzny w skali 1: 2000 stanowiący integralną część uchwały.

§ 3. Uchwała wchodzi w życie z dniem podjęcia.


Przewodniczący Rady Miejskiej

Tomasz Rogowski

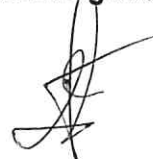

Skala 1:2 000
obr. 1 miasta
Krosno Odrzańskie
woj. lubuskie

Załącznik do uchwały Nr VI/42/19
RADY MIEJSKIEJ W KROŚNIE ODRZAŃSKIM
z dnia 26 lutego 2019 r.

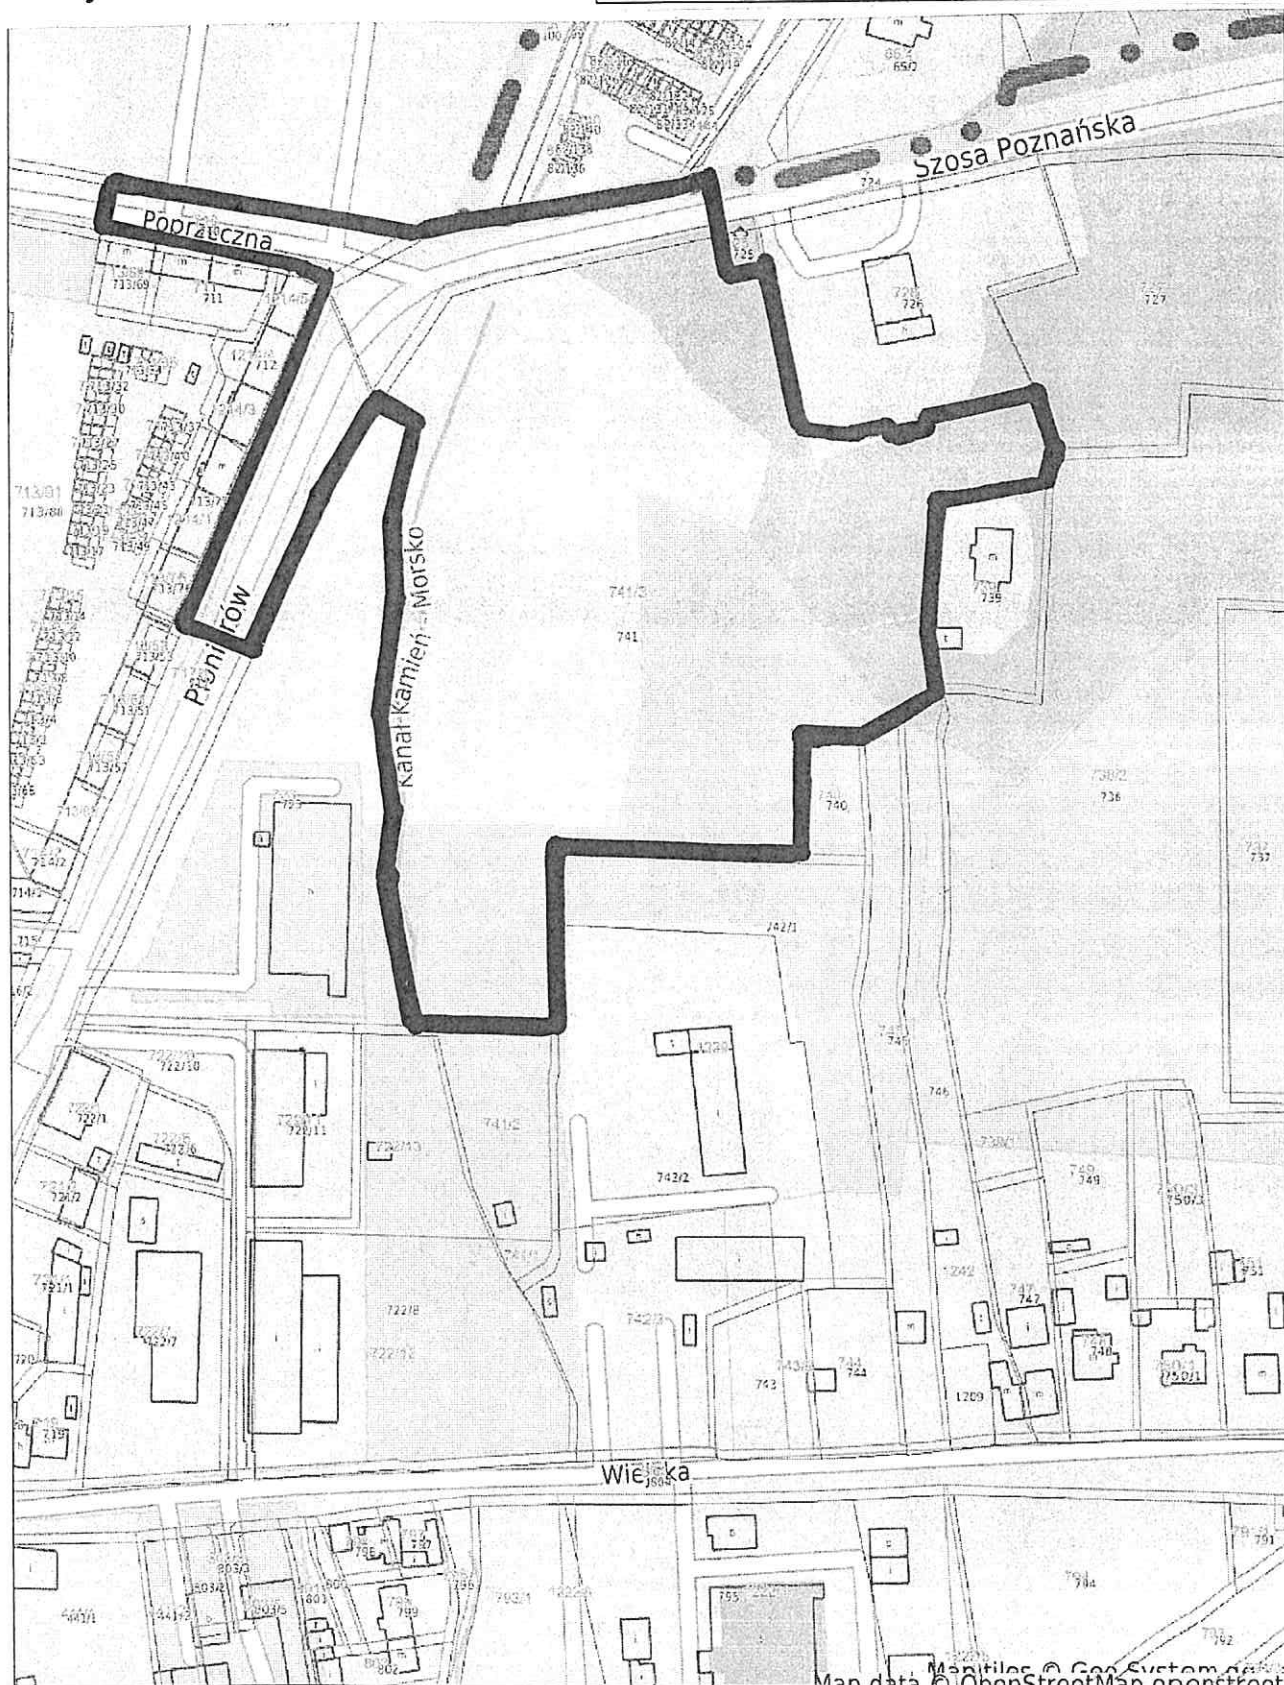

granice obszaru objęte opracowaniem