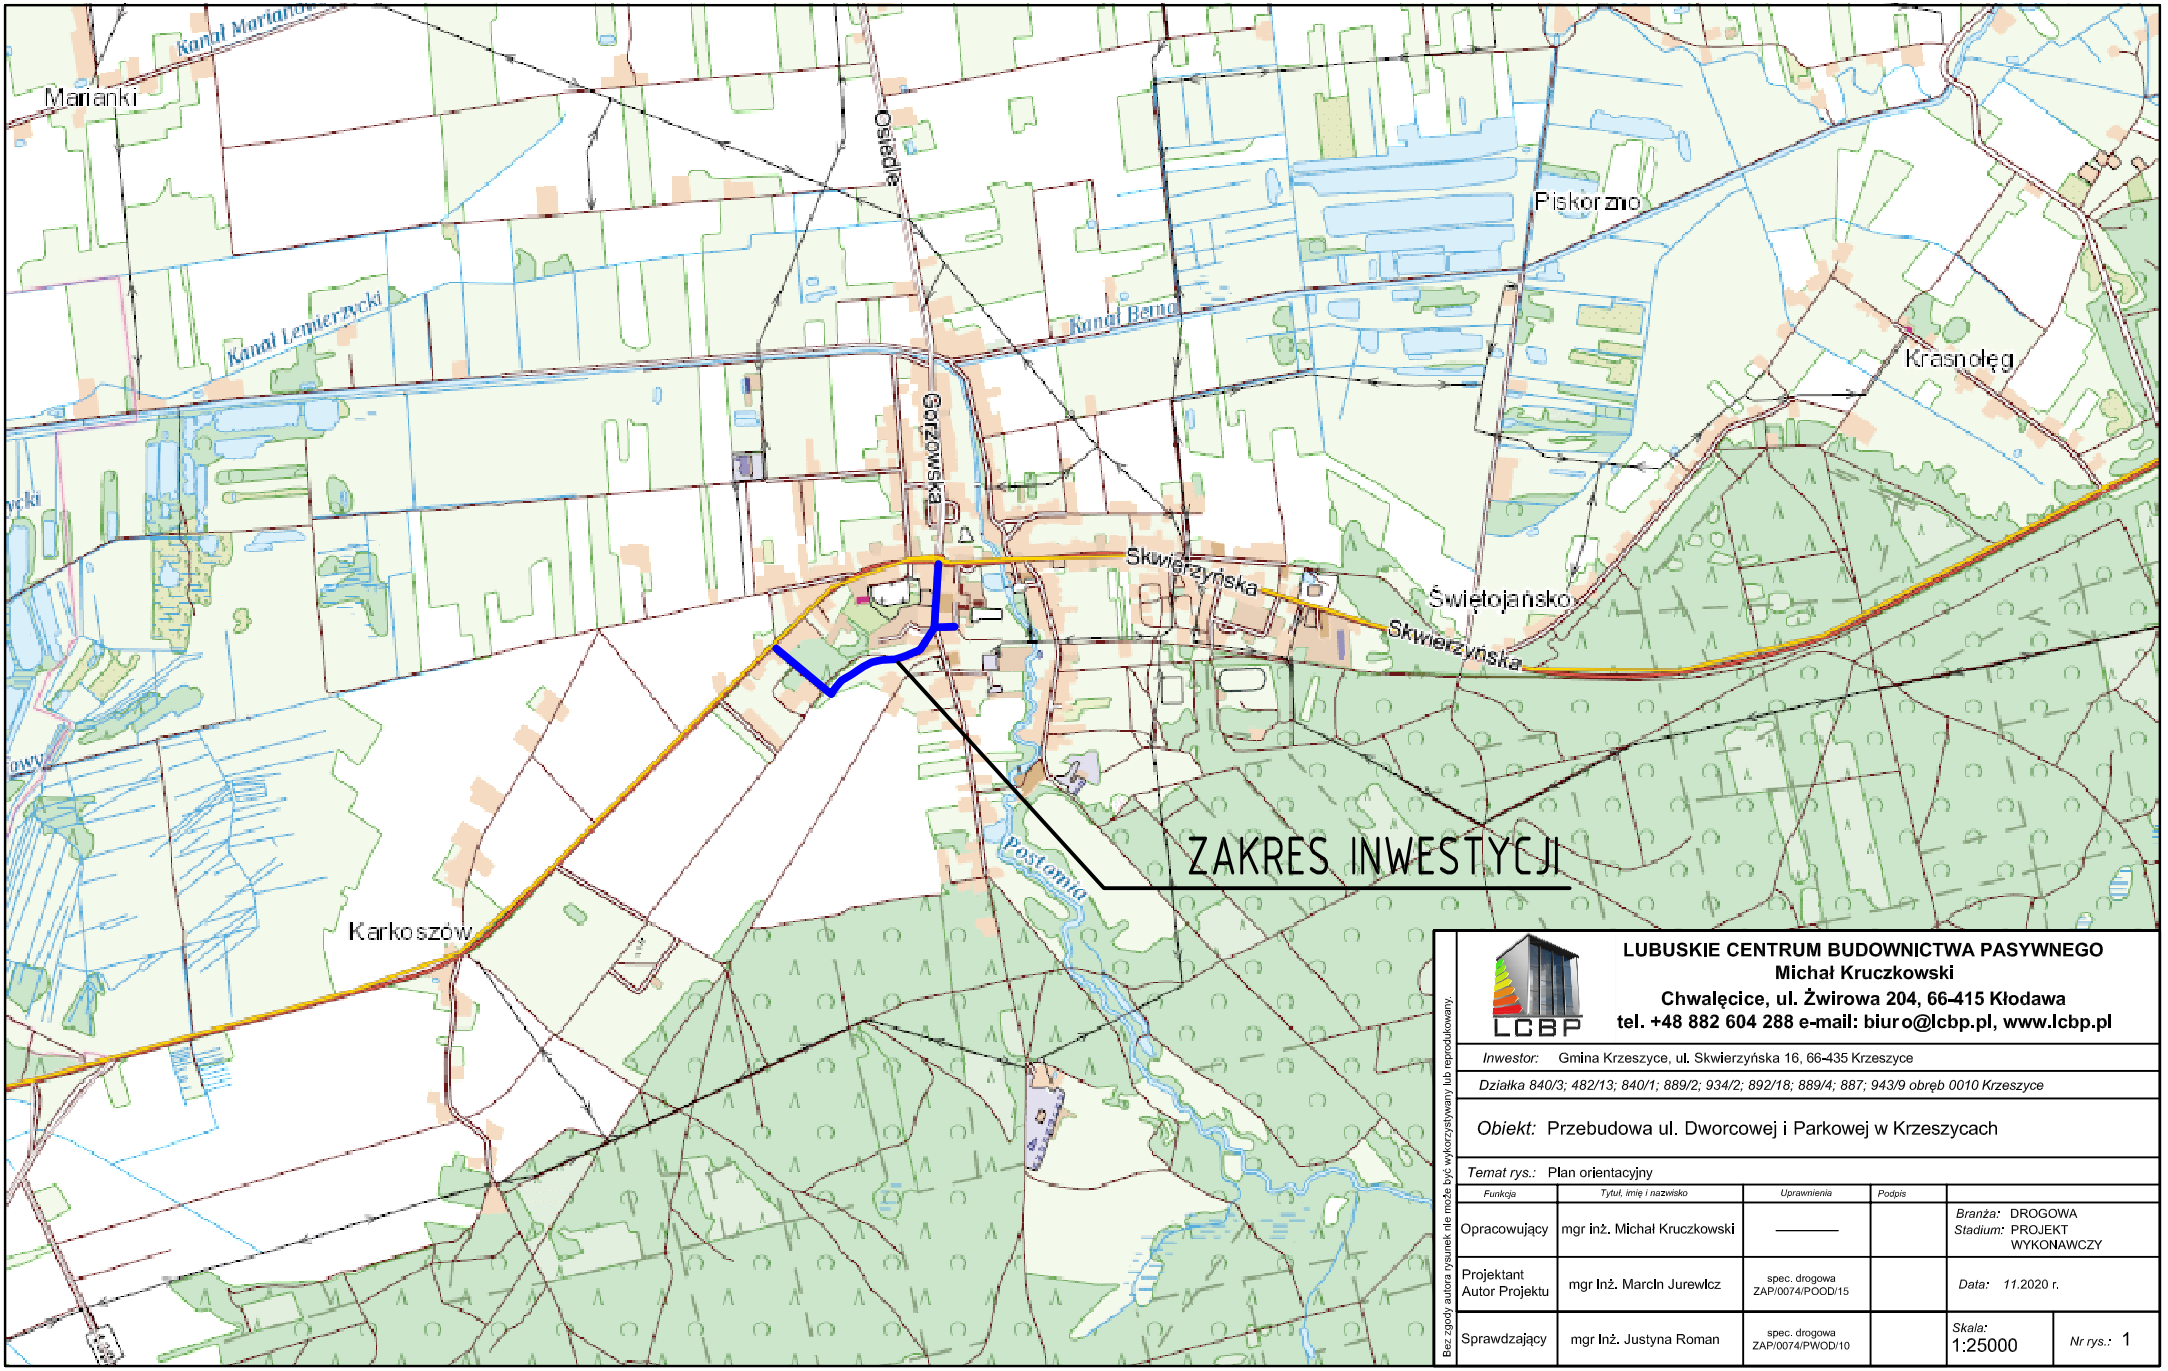

Bez zgody autora rysunek nie może być wykorzystywany lub reprodukowany.

LUBUSKIE CENTRUM BUDOWNICTWA PASYWNEGO
Michał Kruczkowski
Chwalęcice, ul. Żwirowa 204, 66-415 Kłodawa
tel. +48 882 604 288 e-mail: biuro@lcbp.pl, www.lcbp.pl

Inwestor: Gmina Krzeszyce, ul. Skwierzyńska 16, 66-435 Krzeszyce

Działka 840/3; 482/13; 840/1; 889/2; 934/2; 892/18; 889/4; 887; 943/9 obręb 0010 Krzeszyce

Obiekt: Przebudowa ul. Dworcowej i Parkowej w Krzeszycach

Temat rys.: Plan orientacyjny

Funkcja	*Tytuł, imię i nazwisko*	*Uprawnienia*	*Podpis*	
Opracowujący	mgr inż. Michał Kruczkowski	———		*Branża:* DROGOWA *Stadium:* PROJEKT WYKONAWCZY
Projektant Autor Projektu	mgr Inż. Marcin Jurewicz	spec. drogowa ZAP/0074/POOD/15		*Data:* 11.2020 r.
Sprawdzający	mgr Inż. Justyna Roman	spec. drogowa ZAP/0074/PWOD/10		*Skala:* 1:25000 *Nr rys.:* 1