


Wójt Gminy
Krzeszyce

Zakres prac związanych z zagospodarowaniem
posceniowym

OBSZAR SCALENIA GRUNTÓW WSI MALTA, DZIERŻAZNA, CZARTÓW GMINA KRZESZYCE Z ZAGOSPODAROWANIEM POSCENIOWYM

Skala 1: 20 000

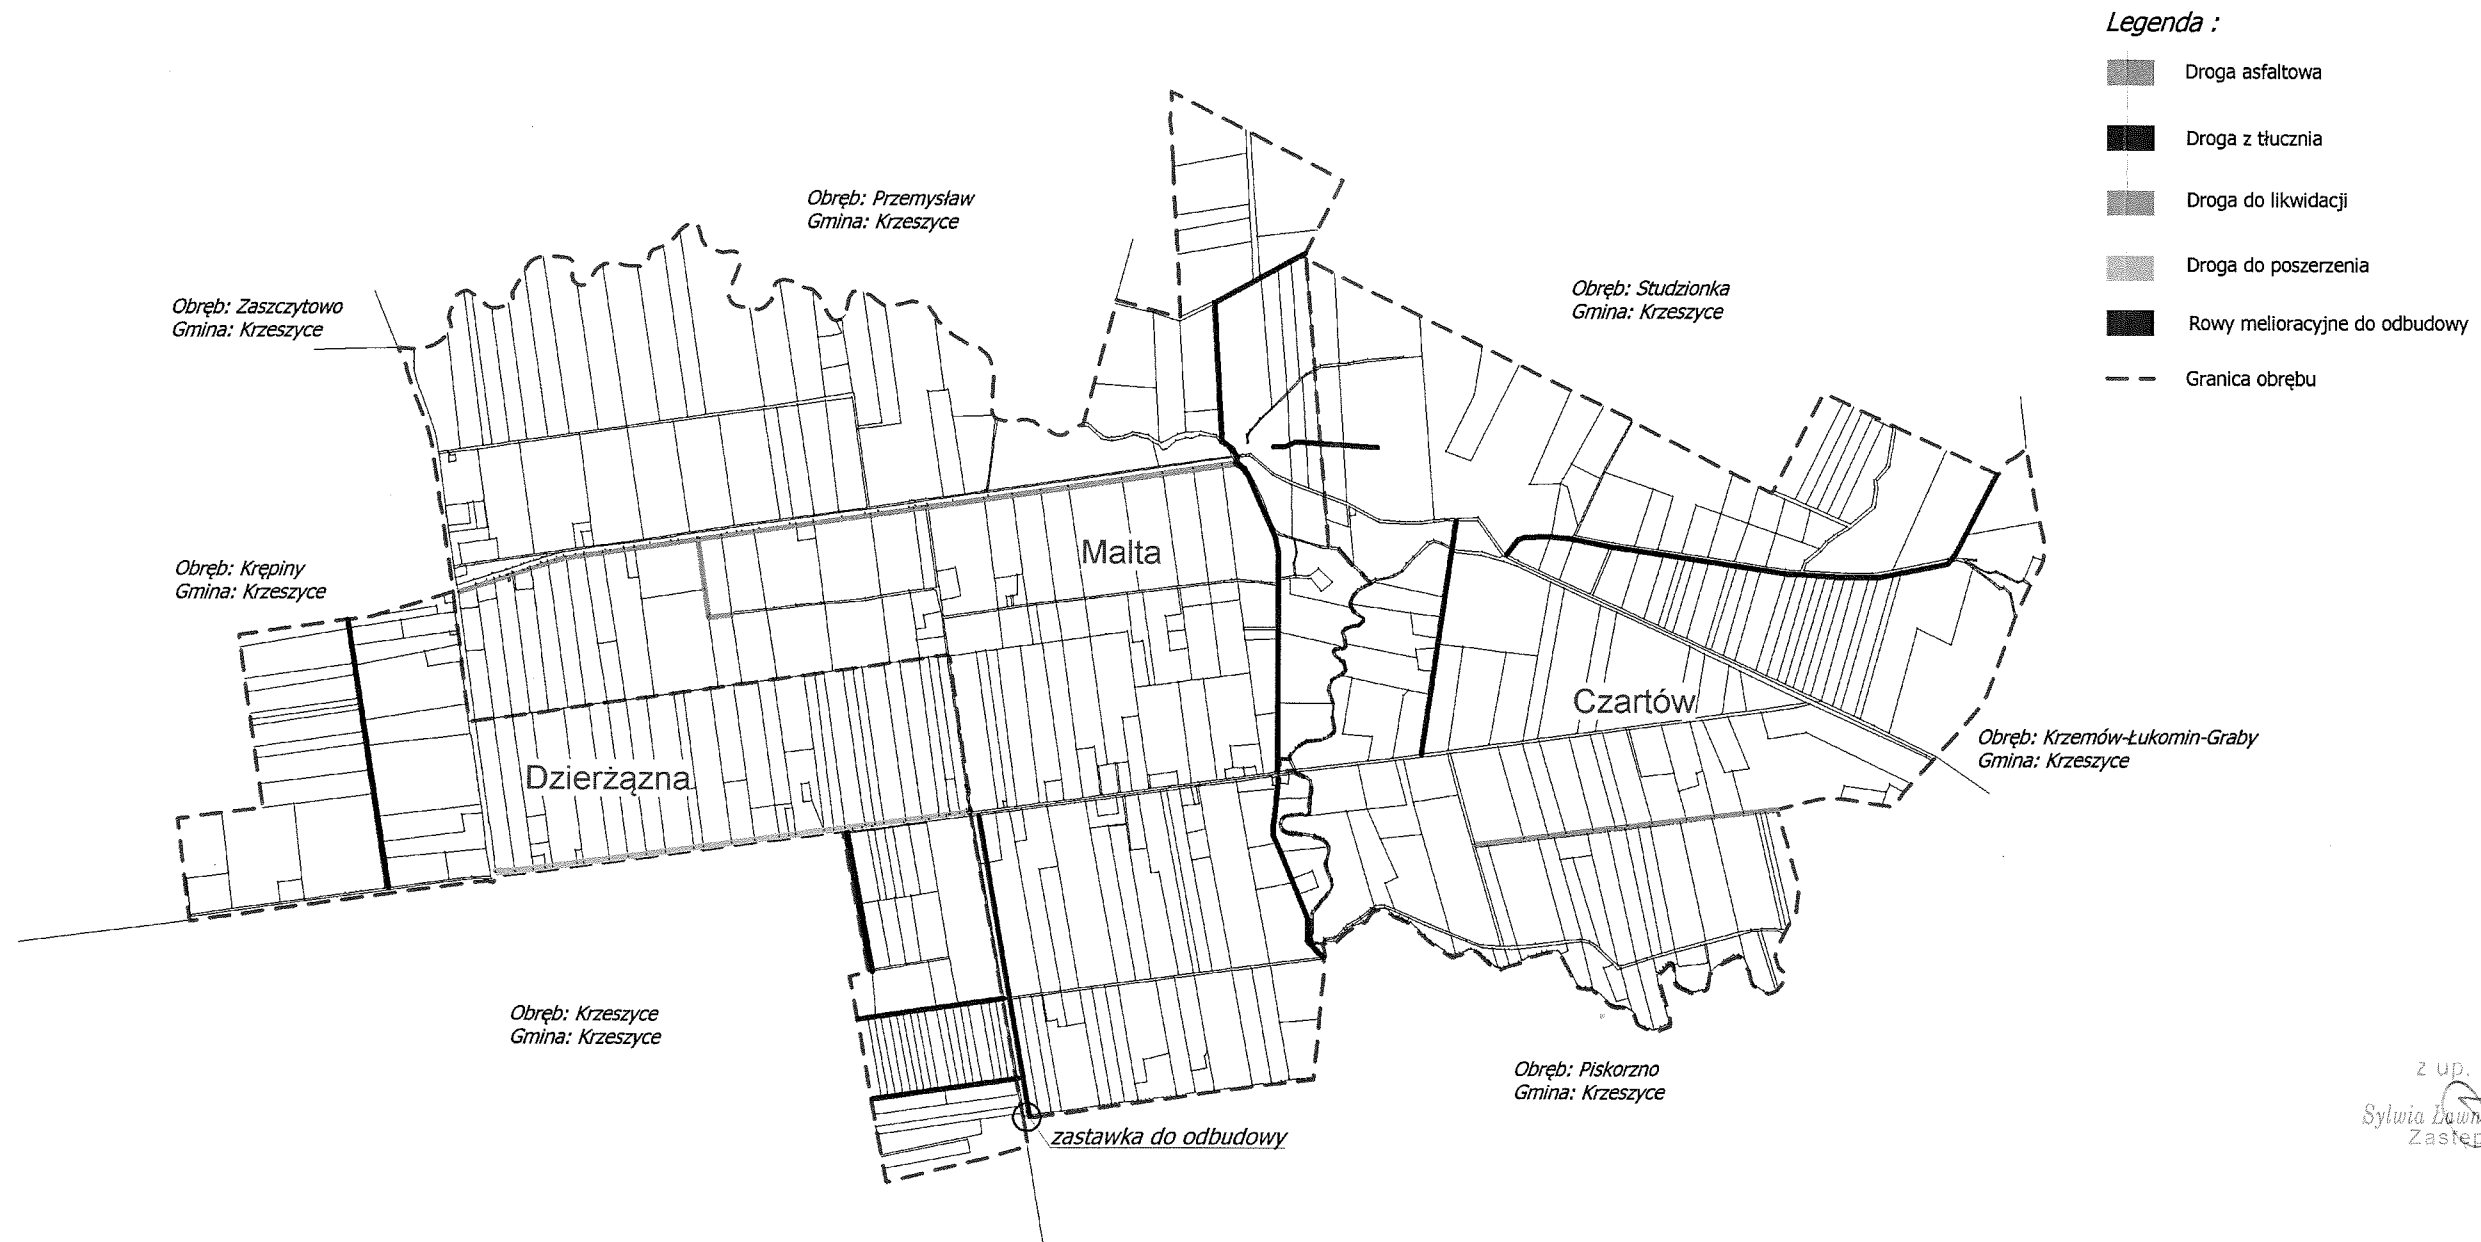

z up. Wójta
Sylvia Dworkoń-Karbowiak
Zastępca Wójta