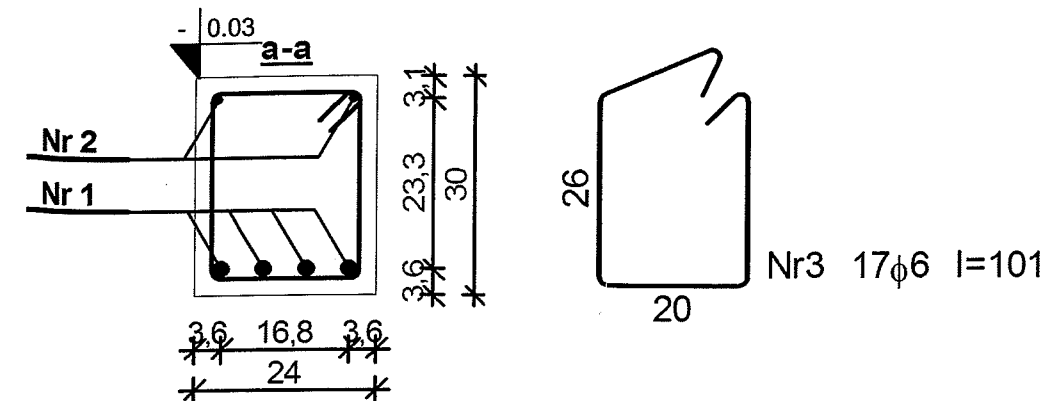
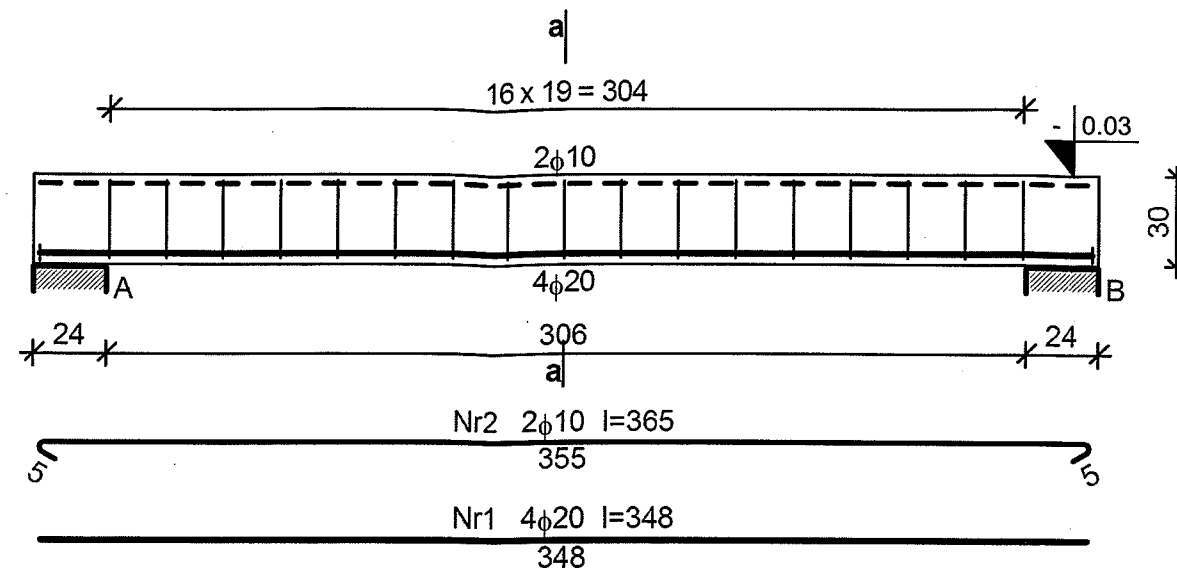


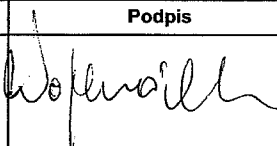

skala 1:10



| Nr | Średnica [mm] | Długość [cm] | Liczba [szt.] | St0S-b | | RB500 |
|----------------------------|---------------|--------------|---------------|--------|-------|-------|
| | | | | φ6 | φ10 | φ20 |
| 1. | 20 | 348 | 4 | | | 13,92 |
| 2. | 10 | 365 | 2 | | 7,30 | |
| 3. | 6 | 101 | 17 | 17,17 | | |
| Długość wg średnic [m] | | | | 17,2 | 7,3 | 14,0 |
| Masa 1mb pręta [kg/mb] | | | | 0,222 | 0,617 | 2,466 |
| Masa wg średnic [kg] | | | | 3,8 | 4,5 | 34,5 |
| Masa wg gatunku stali [kg] | | | | 9,0 | | 35,0 |
| Razem [kg] | | | | 44 | | |

BETON B25
STAL A-IIIN
STAL A-0 (St0S)

STAROSTWO POWIATOWE
w Świebodzinie
66-200 Świebodzin
ul. Kolejowa 2

| | | | | | | |
|------------------------------------|--|------------------|---------|---|---------------|------|
| Obiekt | ZESPÓŁ EDUKACYJNY W ŁAGOWIE Łagów, ul. Szkolna 1, dz. nr ewid. 158/19 | | | | | |
| Zadanie | REMONT ZESPOŁU EDUKACYJNEGO W ŁAGOWIE W RAMACH PROGRAMU "POPRAWA STANDARDU EDUKACJI DZIECI I MŁODZIEŻY - modernizacja budynku szkoły położonego na działce nr ewid. 158/19 przy ul. Szkolnej 1 w Łagowie" | | | | | |
| Inwestor | GMINA ŁAGÓW - ul. 1-go Lutego 7, 66-220 Łagów | | | | | |
| Nazwa dokumentu - rysunku | | | | | | |
| KLATKA SCHODOWA - BELKA W PODEŚCIE | | | | | | |
| | Nazwisko i imię | Nr uprawn. | Data | Podpis | Skala rys. | 1:25 |
| Projektant | mgr inż. Marcin Wojewódka | LBS/0072/PWOK/08 | 05.2009 |  | | |
| | | | | | | |
| Opracował | inż. Tomasz Kochański | | 05.2009 |  | Rys. nr | K10 |